


Anlage 3.1

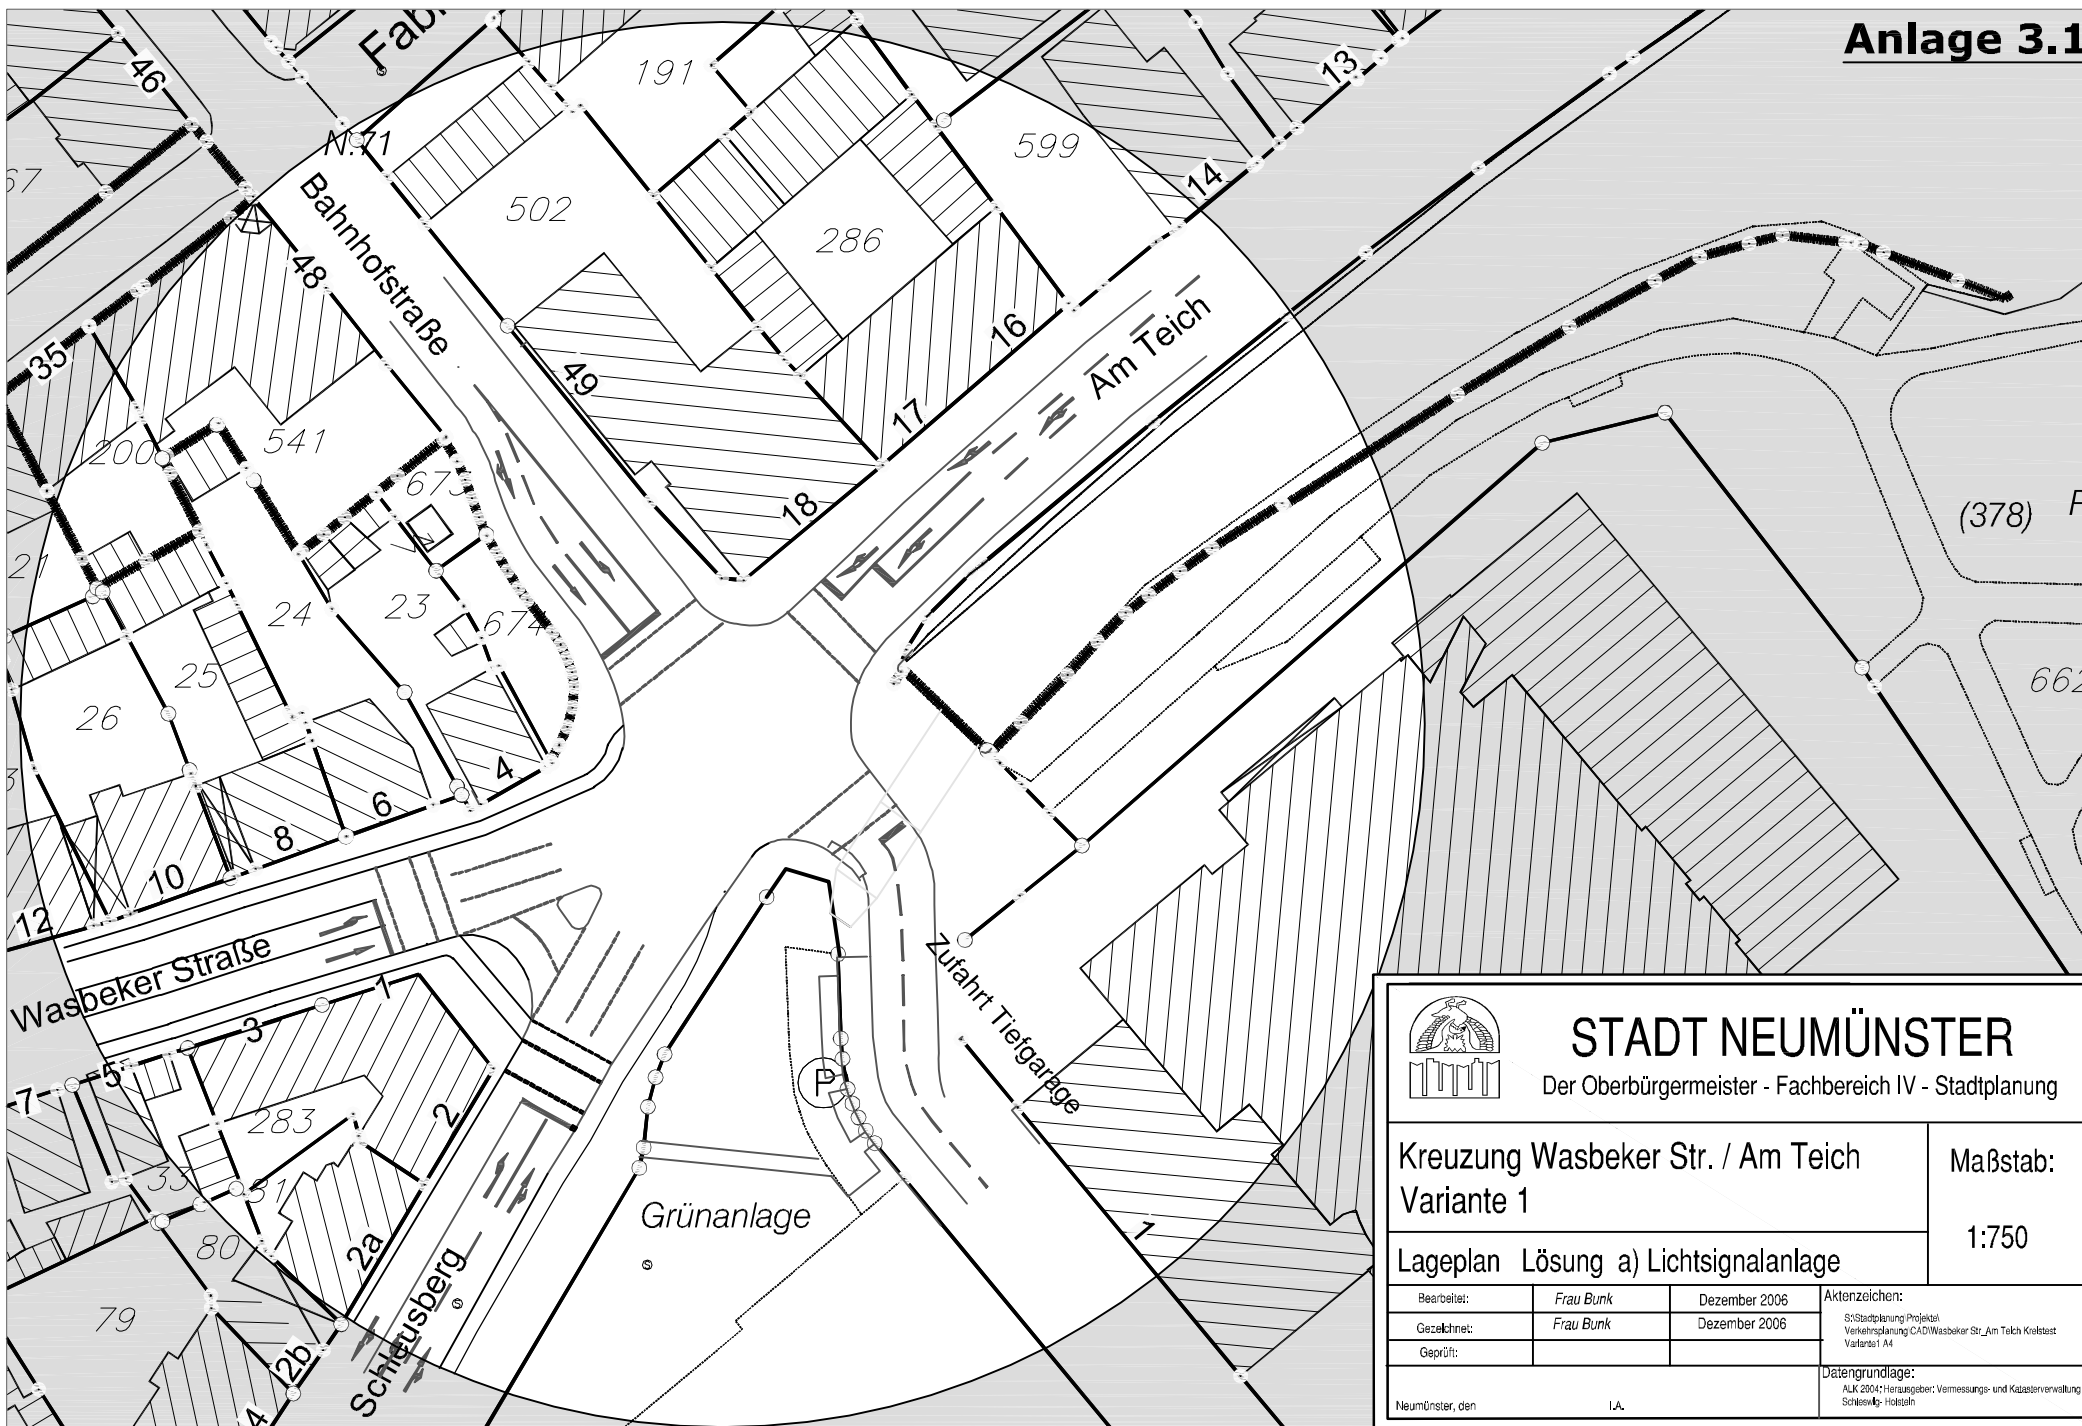

STADT NEUMÜNSTER

Der Oberbürgermeister - Fachbereich IV - Stadtplanung

Kreuzung Wasbeker Str. / Am Teich
Variante 1

Maßstab:

1:750

Lageplan Lösung a) Lichtsignalanlage

Bearbeitet:	Frau Bunk	Dezember 2006
Gezeichnet:	Frau Bunk	Dezember 2006
Geprüft:		

Aktenzeichen:
SSStadtplanung Projekt
Verkehrsplanung CAD/Wasbeker Str./Am Teich Kreisfest
Variante 1 A4

Datengrundlage:
ALK 2004; Herausgeber: Vermessungs- und Katasterverwaltung
Schleswig-Holstein

Neumünster, den

I.A.