

Übersichtskarte M. 1 : 25.000

**Deckenerneuerung
Straße "Am Tannhof"
in der Stadt Neumünster**

Ingenieurbüro
Schmidt+Partner




Klingbarg 2
24576 Bad Bramstedt
Tel.: 04192 / 88 00-0

Projekt Nr.: B 345 12

Blatt Nr.: Ü1

Anlage Nr.: 1

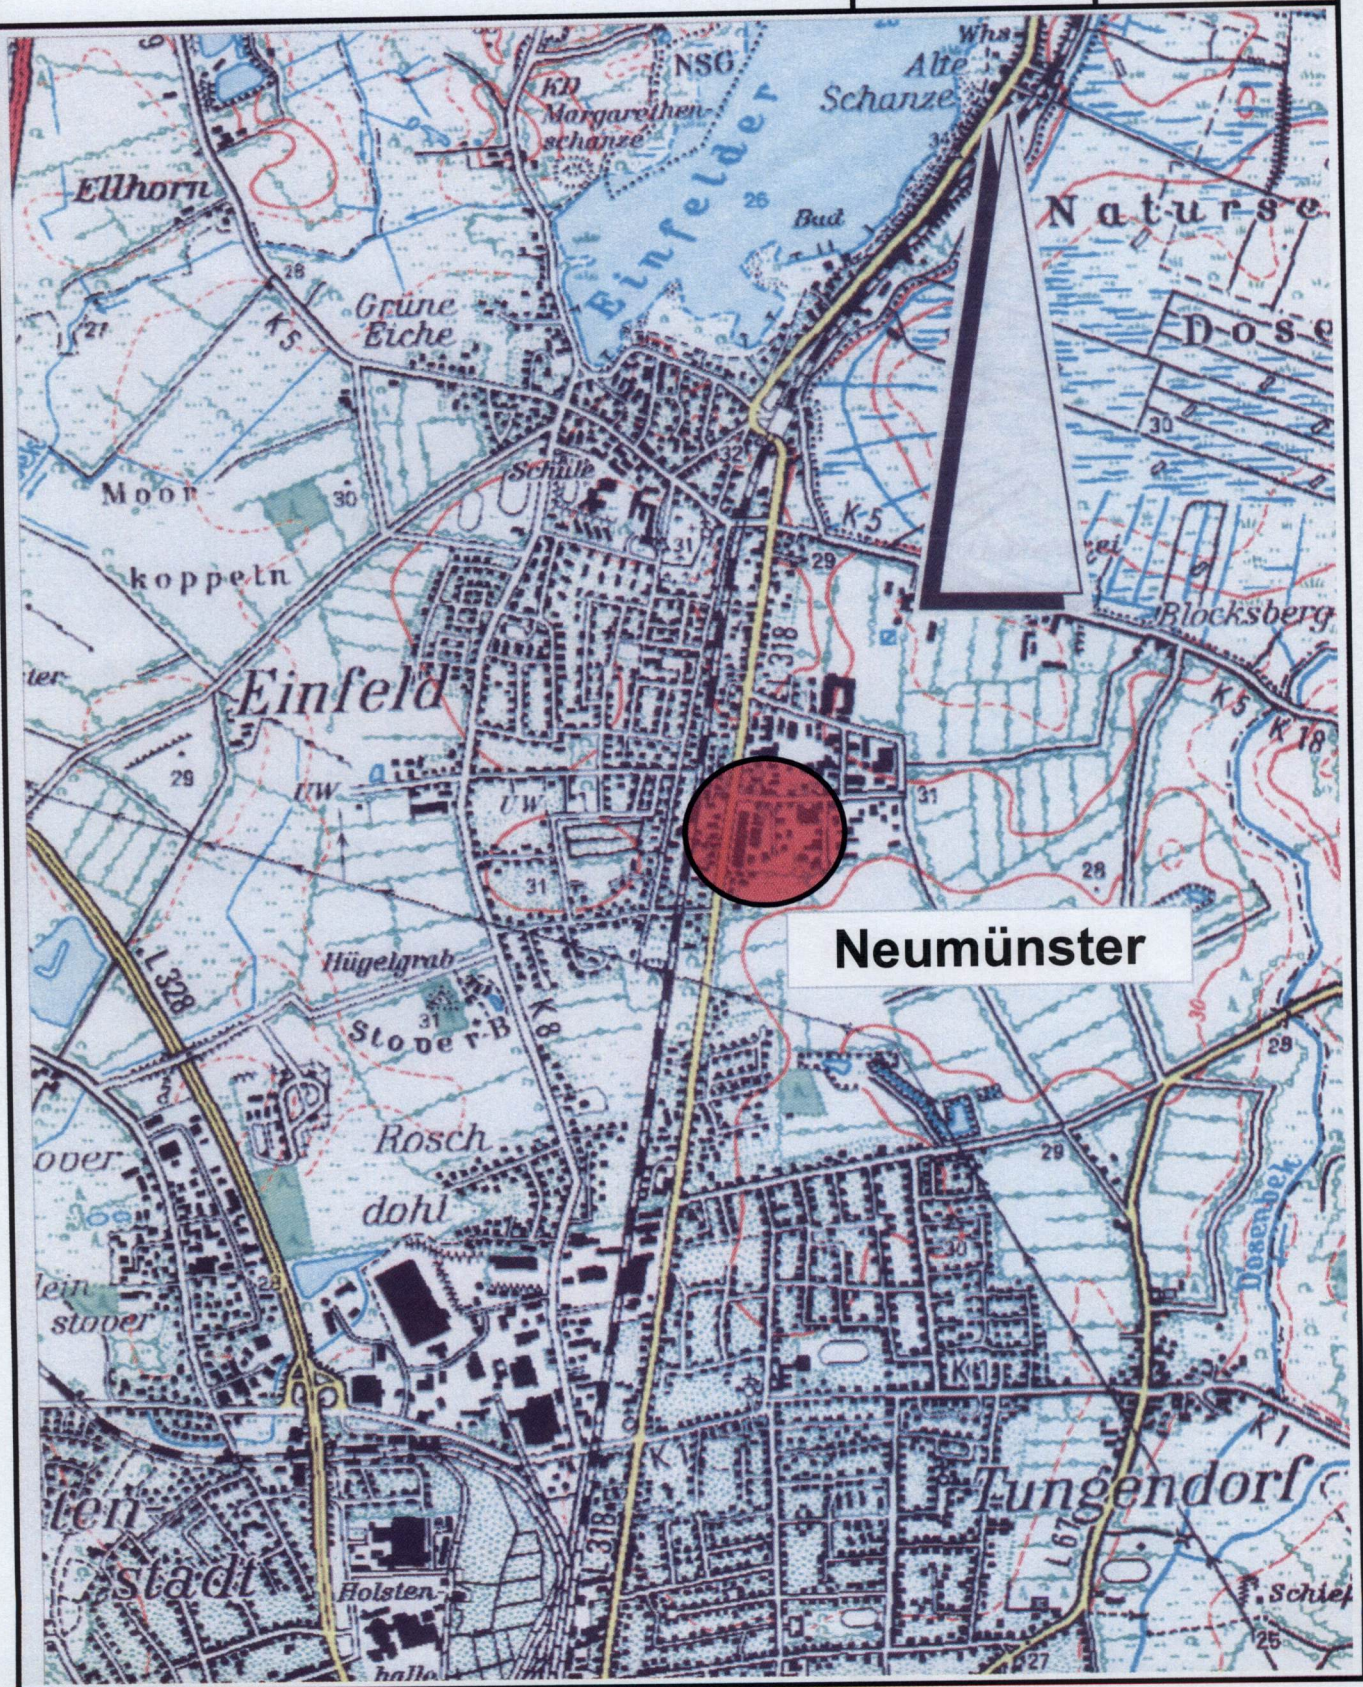

Deckenerneuerung Straße "Am Tannhof" in der Stadt Neumünster

Übersichtslageplan


Maßstab: 1:500 Proj.-Nr. B 345 12

Ingenieurbüro
Schmidt + Partner


Klingberg 2
24576 Bad Bramstedt
Tel.: 04192/88 00-0
Fax: 04192/88 00-88
E-mail: info@ing-schmidt.net

Aufgestellt: 24.08.2012


Anlage: D1

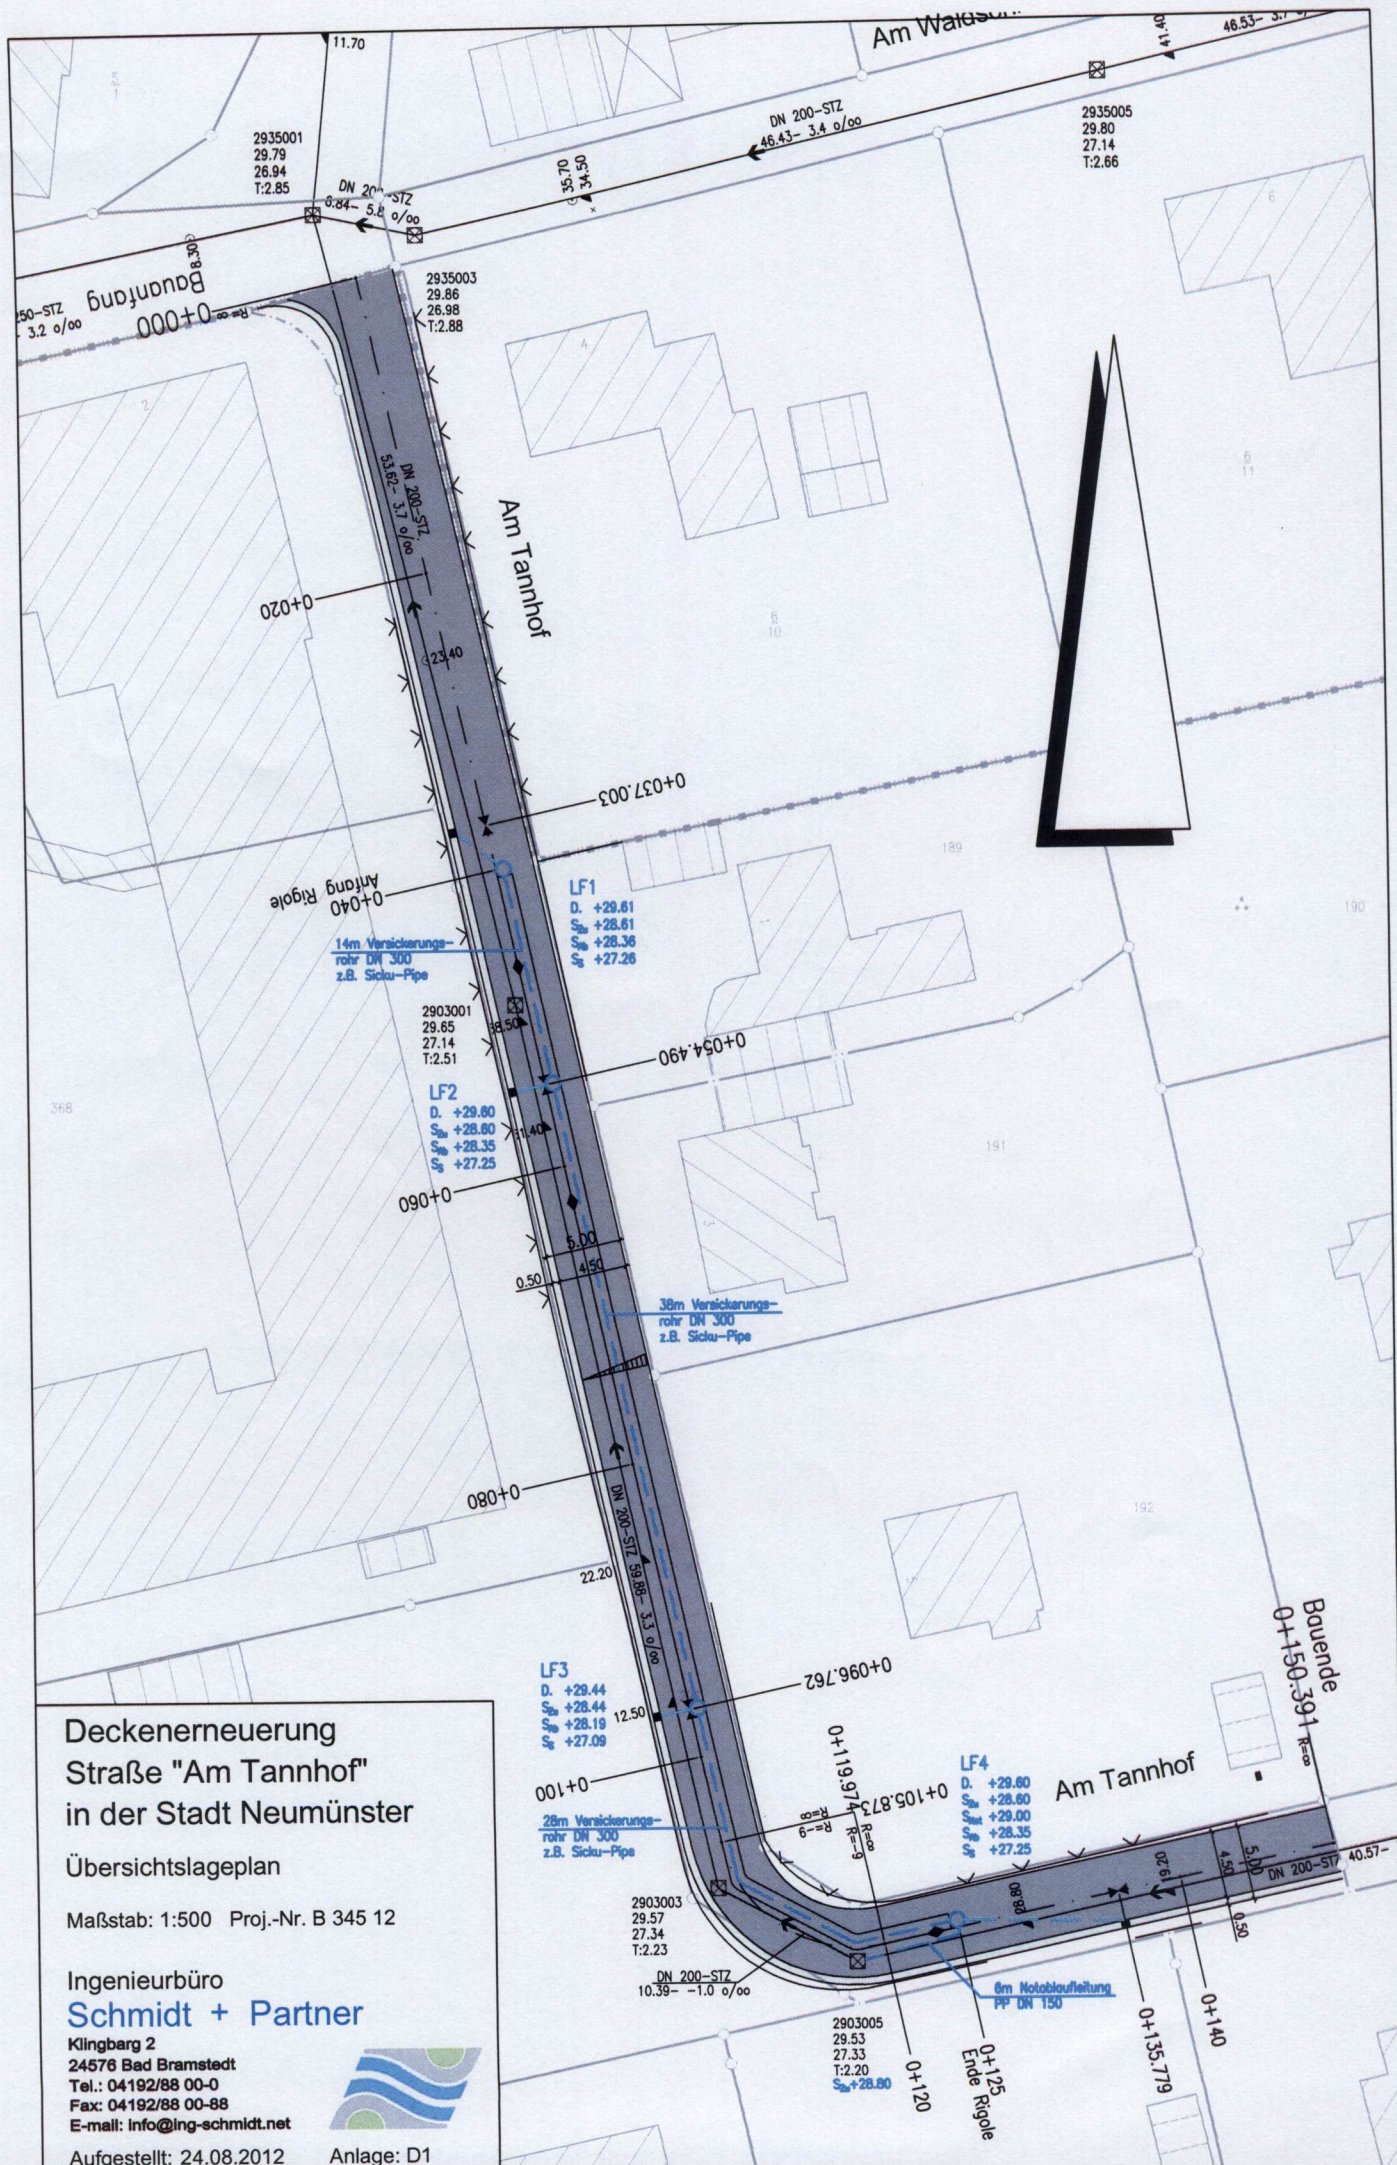


Schnitt A-A

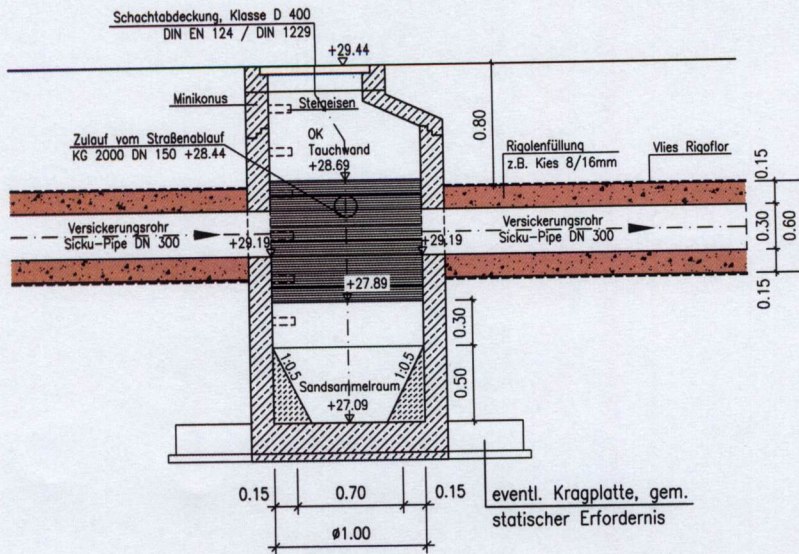

Detail Rohrrigole

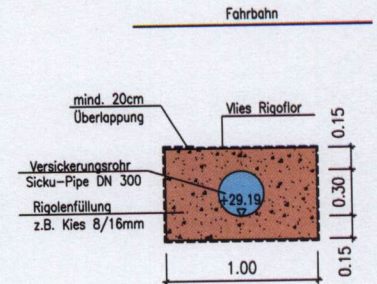

Draufsicht

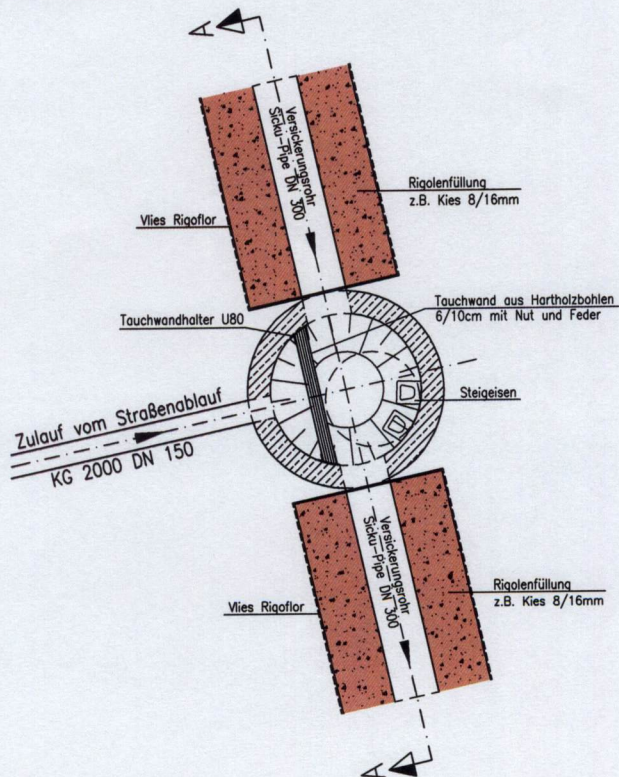

Sohl- und Wandstärken, gem. statischer Erfordernis

Deckenerneuerung
Straße "Am Tannhof"
in der Stadt Neumünster

Detailplan - Rohrrigolenversickerung LF 3

Maßstab: 1 : 50 Proj.-Nr. B 345 12

Ingenieurbüro
Schmidt + Partner

Klingbarg 2
24576 Bad Bramstedt
Tel.: 04192/88 00-0
Fax: 04192/88 00-88
E-mail: info@ing-schmidt.net

Aufgestellt: 24.08.2012



Anlage: D1

