


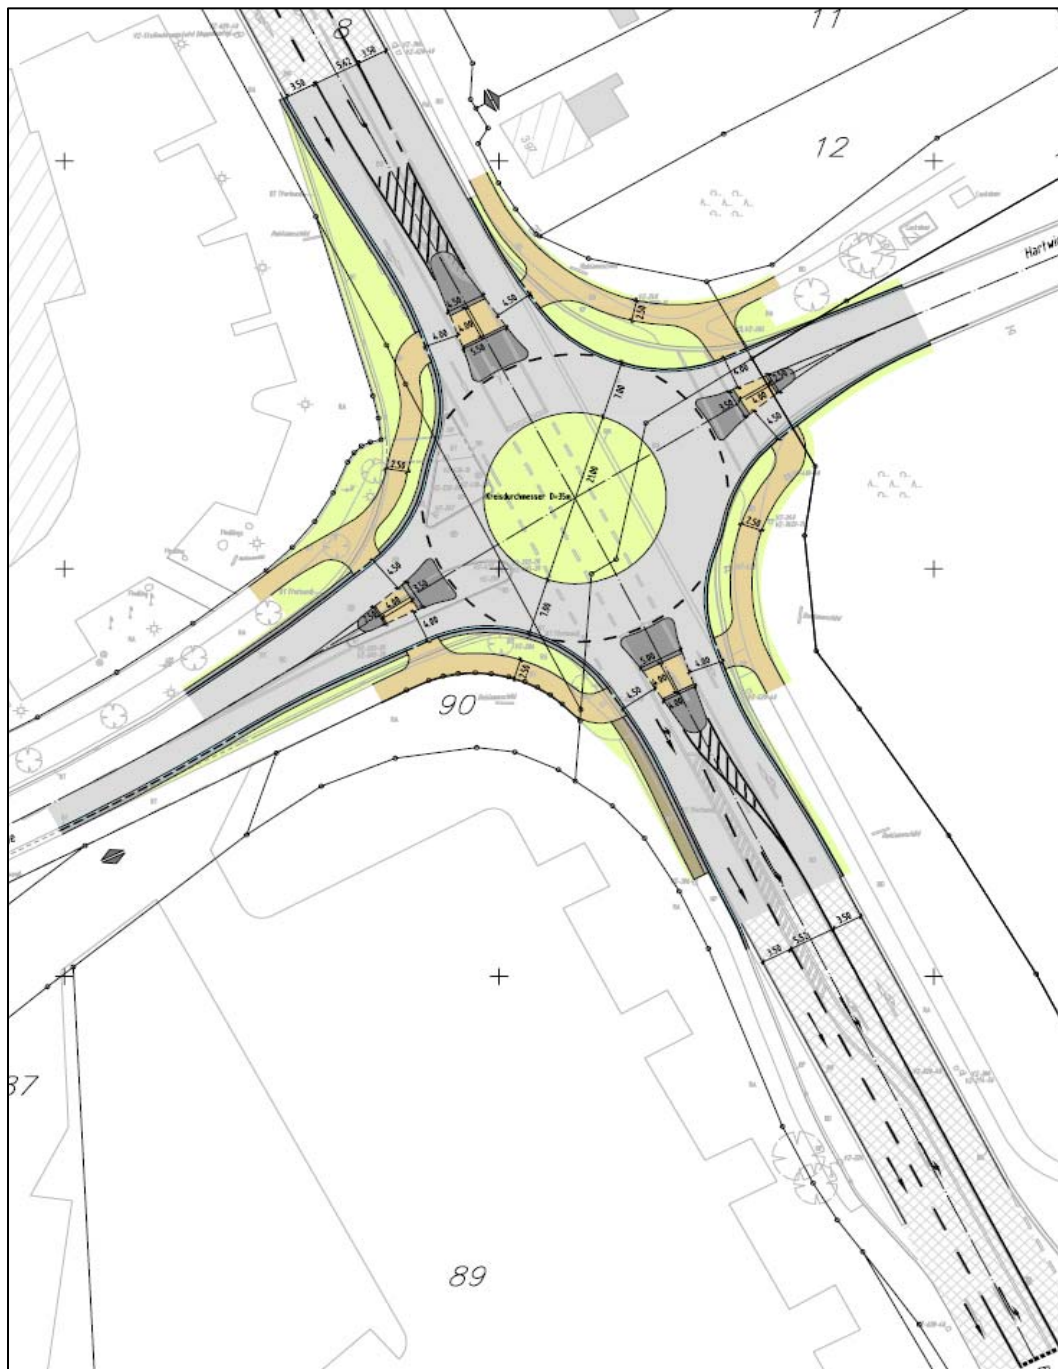

Legende

	Fahrbahn - Vollausbau
	Fahrbahn - Deckenerneuerung
	Insel
	Schulzstreifen
	Geh-/Radweg
	Bordrinne 2-reihig
	Grünfläche
	Hochbord
	Hochbord, abgesenkt
	Flachbord
	Flachbord, abgesenkt
	Achse
	Flurstücksgrenze / Straßenbegrenzungslinie
	Grenzpunkt
	gepl./ vorh./ aufzuh. Baum
	gepl./ vorh./ aufzuh. Straßenablauf
	gepl./ vorh./ aufzuh. Beleuchtung
	gepl./ vorh. Verkehrszeichen
	vorh. Schachtdeckel

 STADT NEUMÜNSTER Der Oberbürgermeister - Fachdienst Gebäudewirtschaft, Tiefbau und Grünflächen, Abt. Tiefbau			
Kreisverkehr Leinestraße/ Boostedter Straße			Maßstab: 1: 500 M. d. L.: - M. d. H.: -
Lageplan "Regelausbau"			
Vorplanung			
Bearbeitet	02.05.2012	Leskien	Zeichnungs-Nr.: XX - XXX - X XX - X.X
Gezeichnet	02.05.2012	Leskien	
Geprüft			
Neumünster, den			i. A.