



Lageplan

Die angegebenen Maße sind gemessen bzw. gerechnet, es sind KEINE Angaben aus den Nachweisen des Liegenschaftskatasters.
Die Höhen wurden mit GPS bestimmt und beziehen sich auf NN bestmmt.

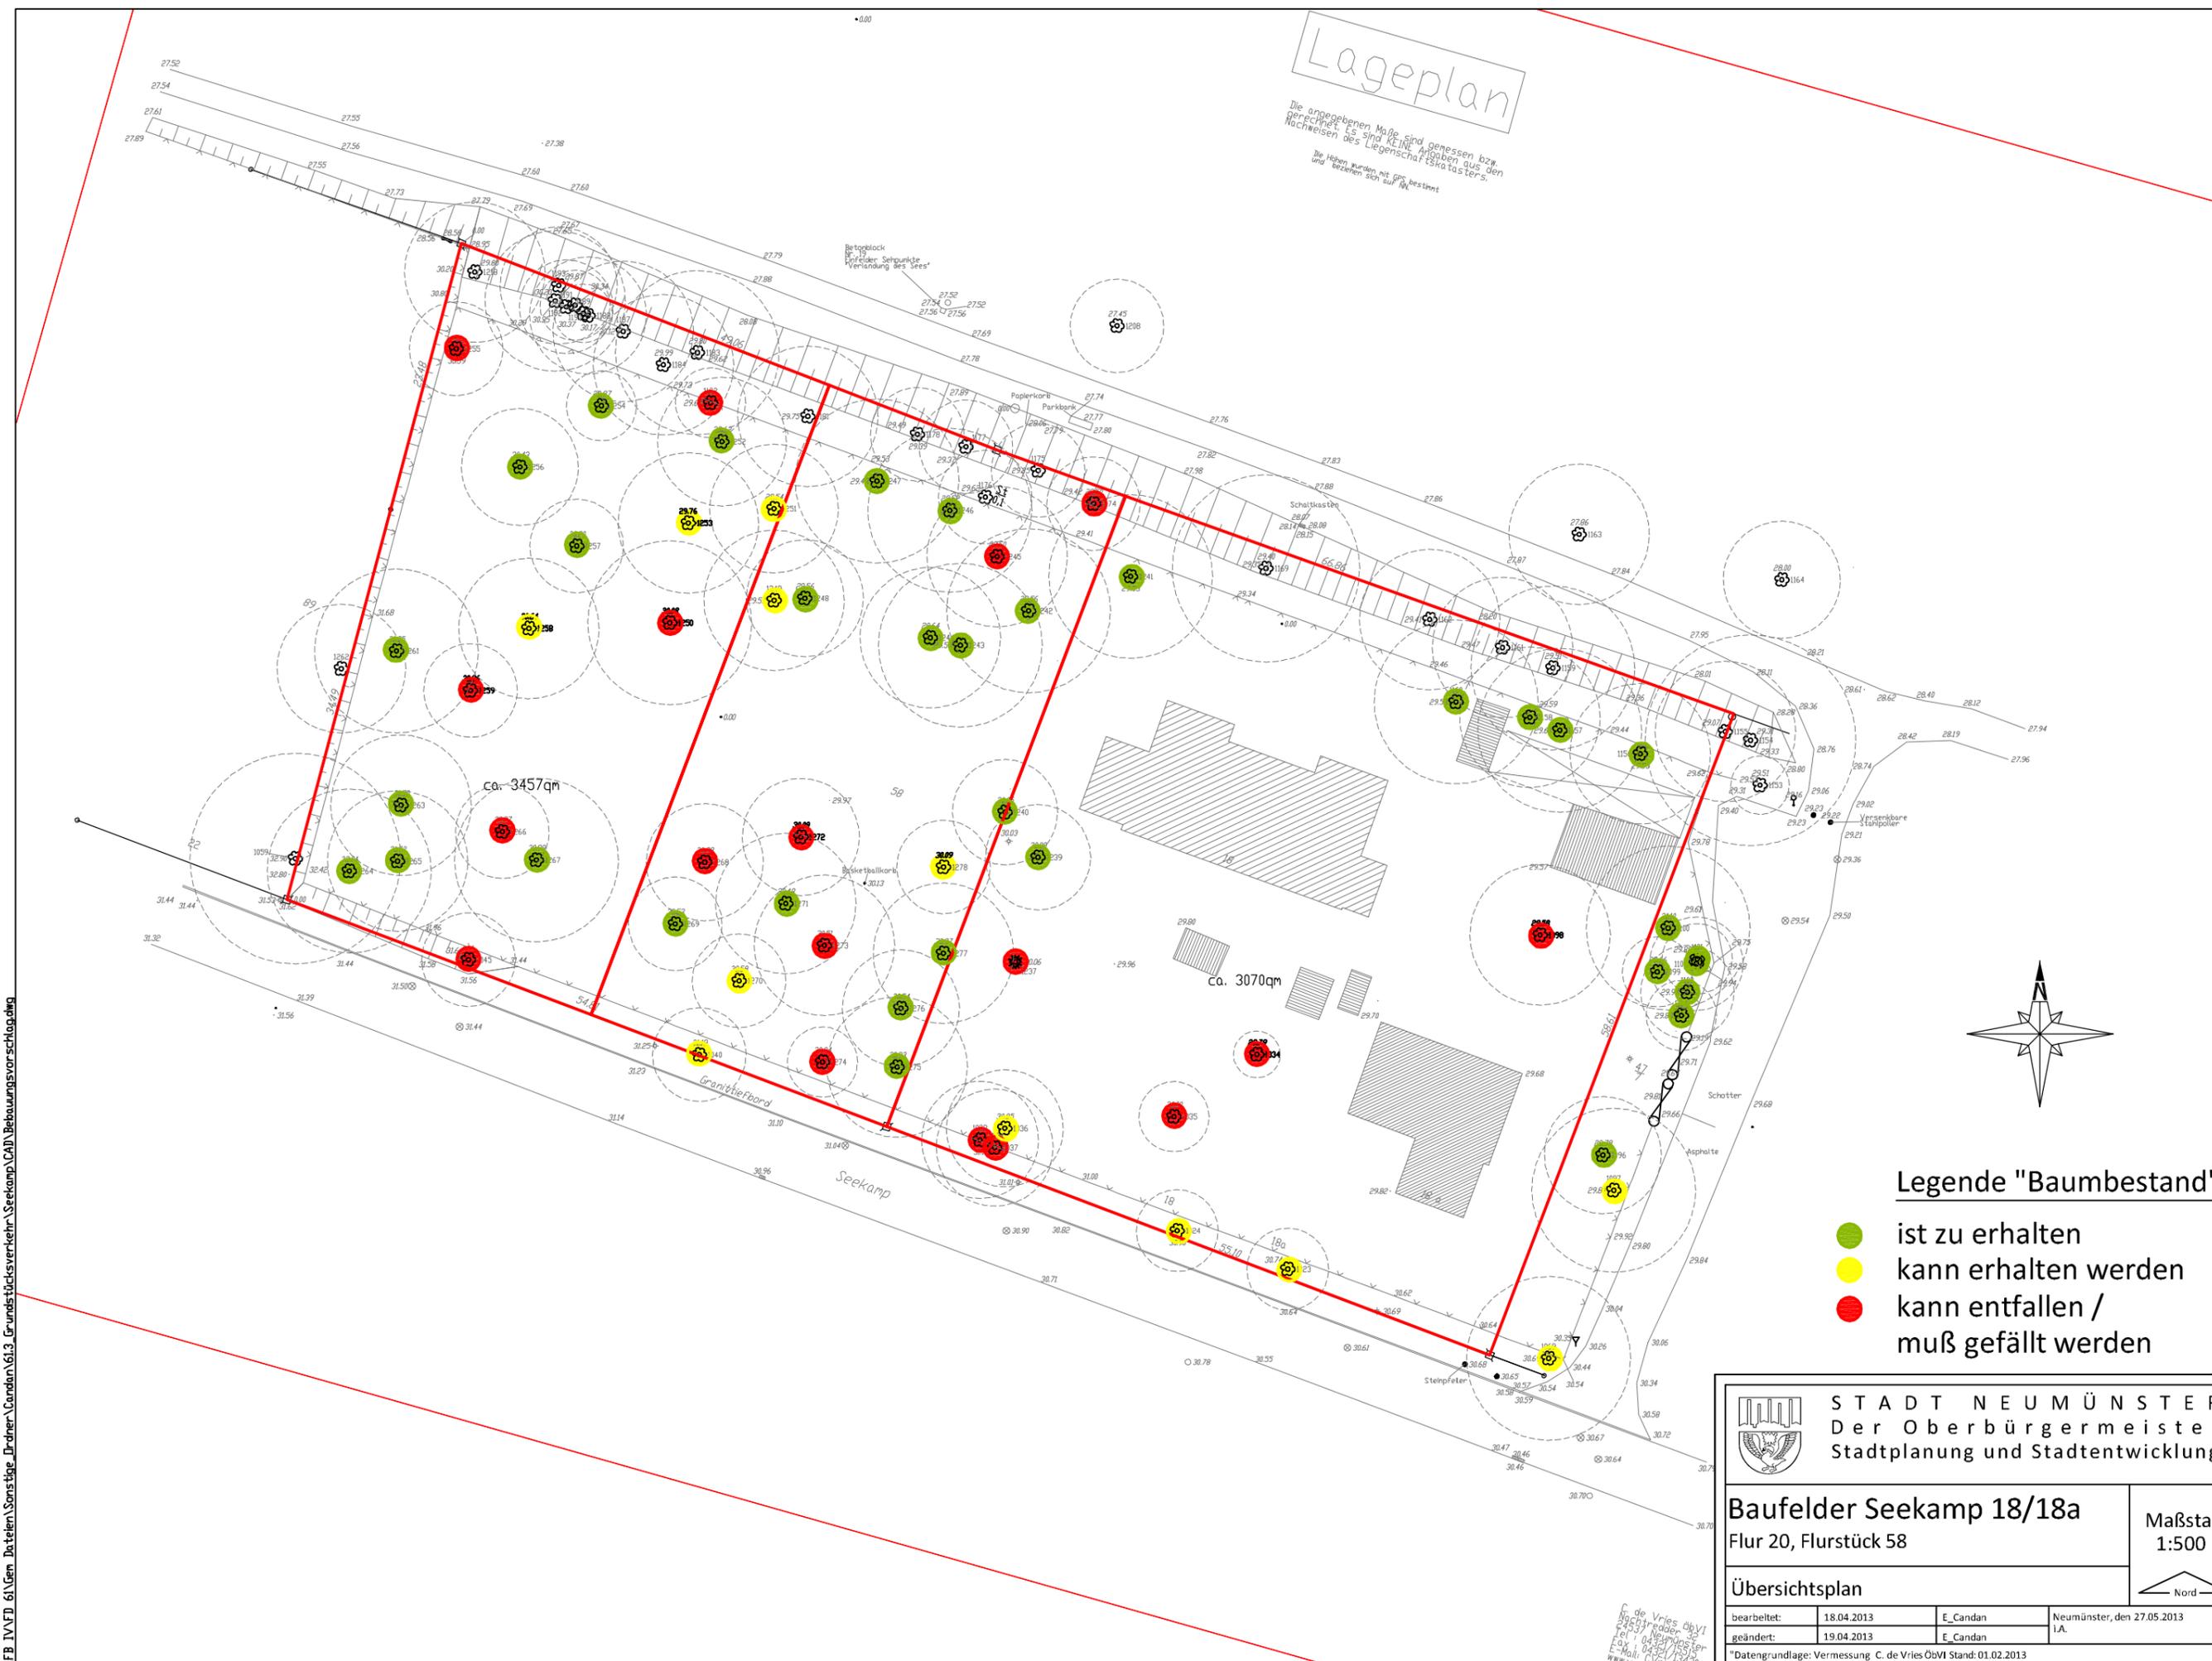

Legende "Baumbestand"

- ist zu erhalten
- kann erhalten werden
- kann entfallen / muß gefällt werden

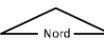 STADT NEUMÜNSTER Der Oberbürgermeister Stadtplanung und Stadtentwicklung		Maßstab: 1:500  Nord
Baufelder Seekamp 18/18a Flur 20, Flurstück 58		
Übersichtsplan		
bearbeitet:	18.04.2013	E_Candan
geändert:	19.04.2013	E_Candan
		Neumünster, den 27.05.2013 i.A.
<small>"Datengrundlage: Vermessung C. de Vries ÖbVI Stand: 01.02.2013"</small>		

M:\FB_IV\FD_61\Gen_Daten\Sonstige_Drucker\Candan\61.3_Grundstücksverkehr\Seekamp\CAD\Bebauungsvorschlag.dwg

C. de Vries ÖbVI
 Fachreferat
 Tel.: 04371/155-32
 Fax: 04371/155-33
 E-Mail: C.Vries@stad
 www.vermessung