




Flächenqualitäten

Natursteinplatte



Betonwerksteinplatte

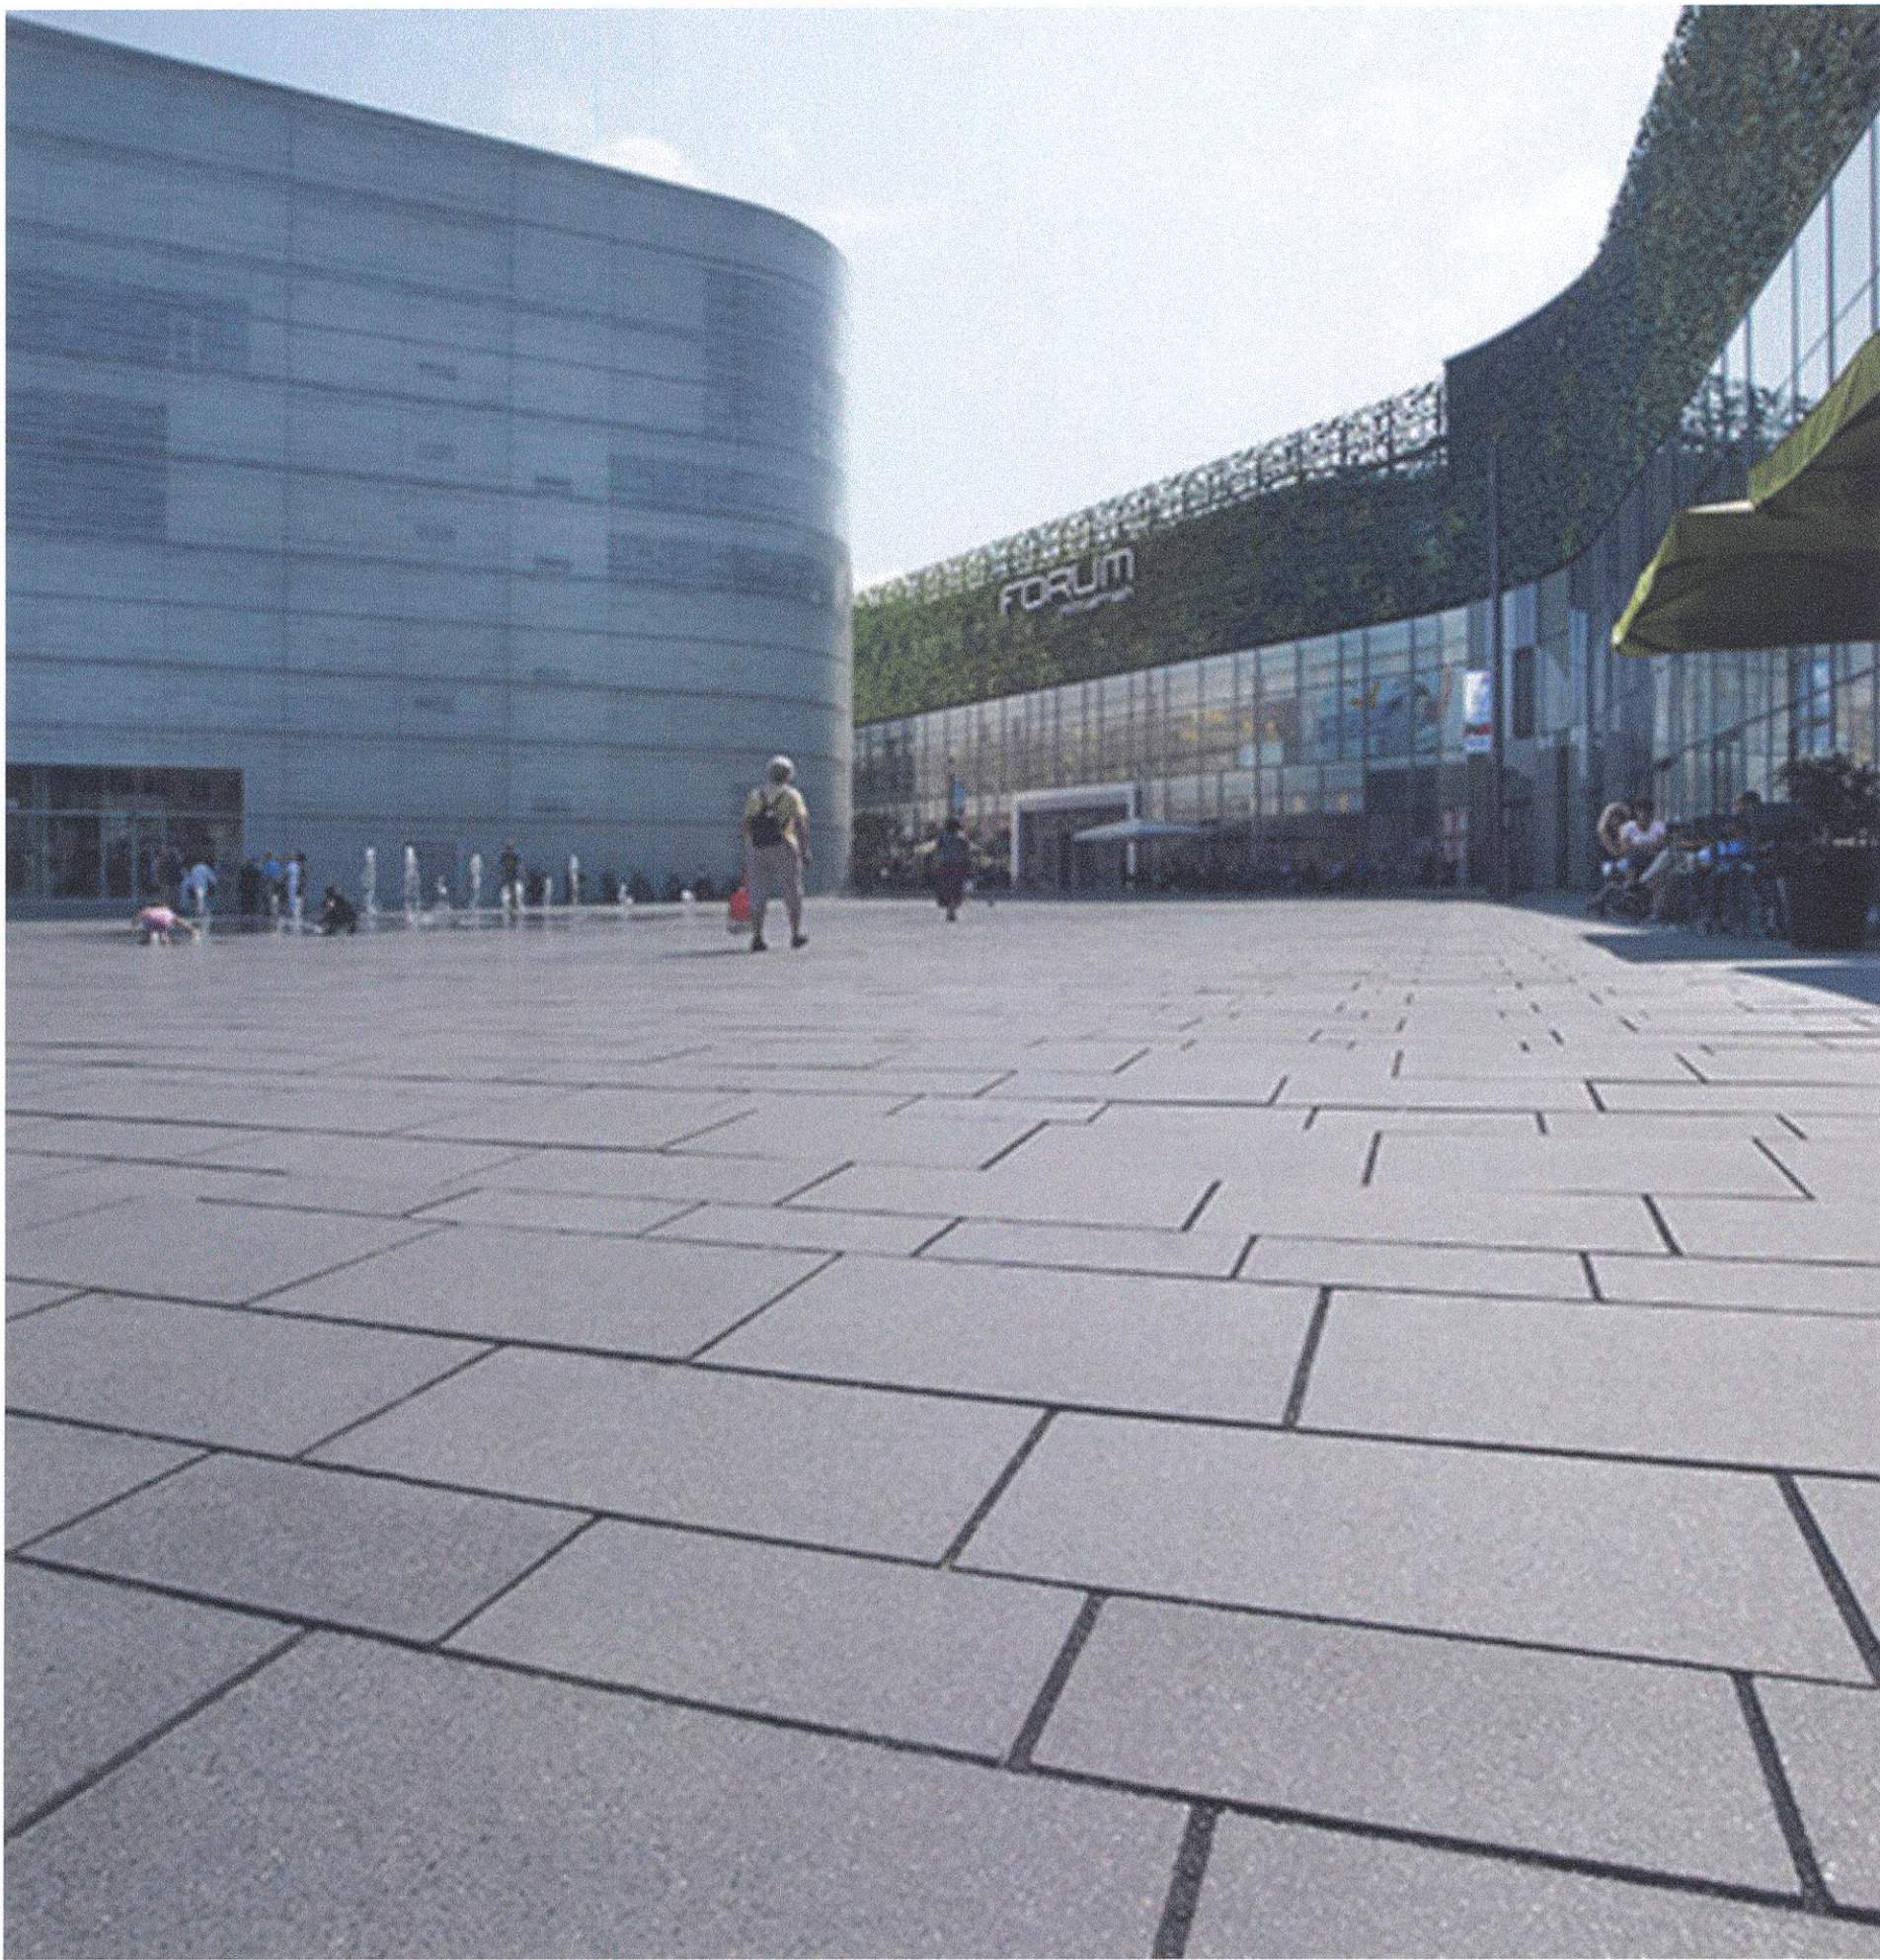

Natursteingroßpflaster, gestockt



Natursteinkleinpflaster, gestockt



Teilflächen

1	Platzbereich Lütjenstraße*	1.100 qm
2.1	westlicher Gehweg, südlicher Platzbereich	1.405 qm
2.2	westlicher Gehweg, mittlerer Platzbereich	955 qm
2.3	westlicher Gehweg, nördlicher Platzbereich	575 qm
3	Gehweg, Kreuzungsbereich Plöner Straße	65 qm
4.	Radweg	1.575 qm
5.	Seitenstreifen, westliche Fahrbahn	1.835 qm
6.	Seitenstreifen, östliche Fahrbahn	4.015 qm
7.1	östlicher Gehweg, südlicher Teil	1.945 qm
7.2	östlicher Gehweg, Bereich Klosterinsel	135 qm
7.3	östlicher Gehweg, nördlicher Teil	405 qm
7.4	östlicher Gehweg, Bereich Christianstraße	320 qm
8.1	Innerer Platzbereich	6.545 qm
8.2	Bänderungen, Innerer Platzbereich	1.000 qm
Summe aller Teilflächen		21.875 qm
* hervorgehobene Darstellung: Prioritätenvorschlag der Verwaltung		

Natursteingroßpflaster, geschliffen



Natursteinkleinpflaster, Altpflaster



Maßstab 1:500

01020304050607080m

Nr.	Art der Änderung	Datum	Name

STADT NEUMÜNSTER
Der Oberbürgermeister
Fachdienst Gebäudewirtschaft, Tiefbau und Grünflächen
Abteilung Grünflächen

Großflecken-Oberflächen

Maßstab: 1:500

Sanierung der Oberflächen

Lageplan

Bearbeitet	08.2014	Felke / Krieg	Zeichnungs-Nr.:
Gezeichnet	08.2014	Felke / Krieg	
Geprüft			