



Schnitt A-A

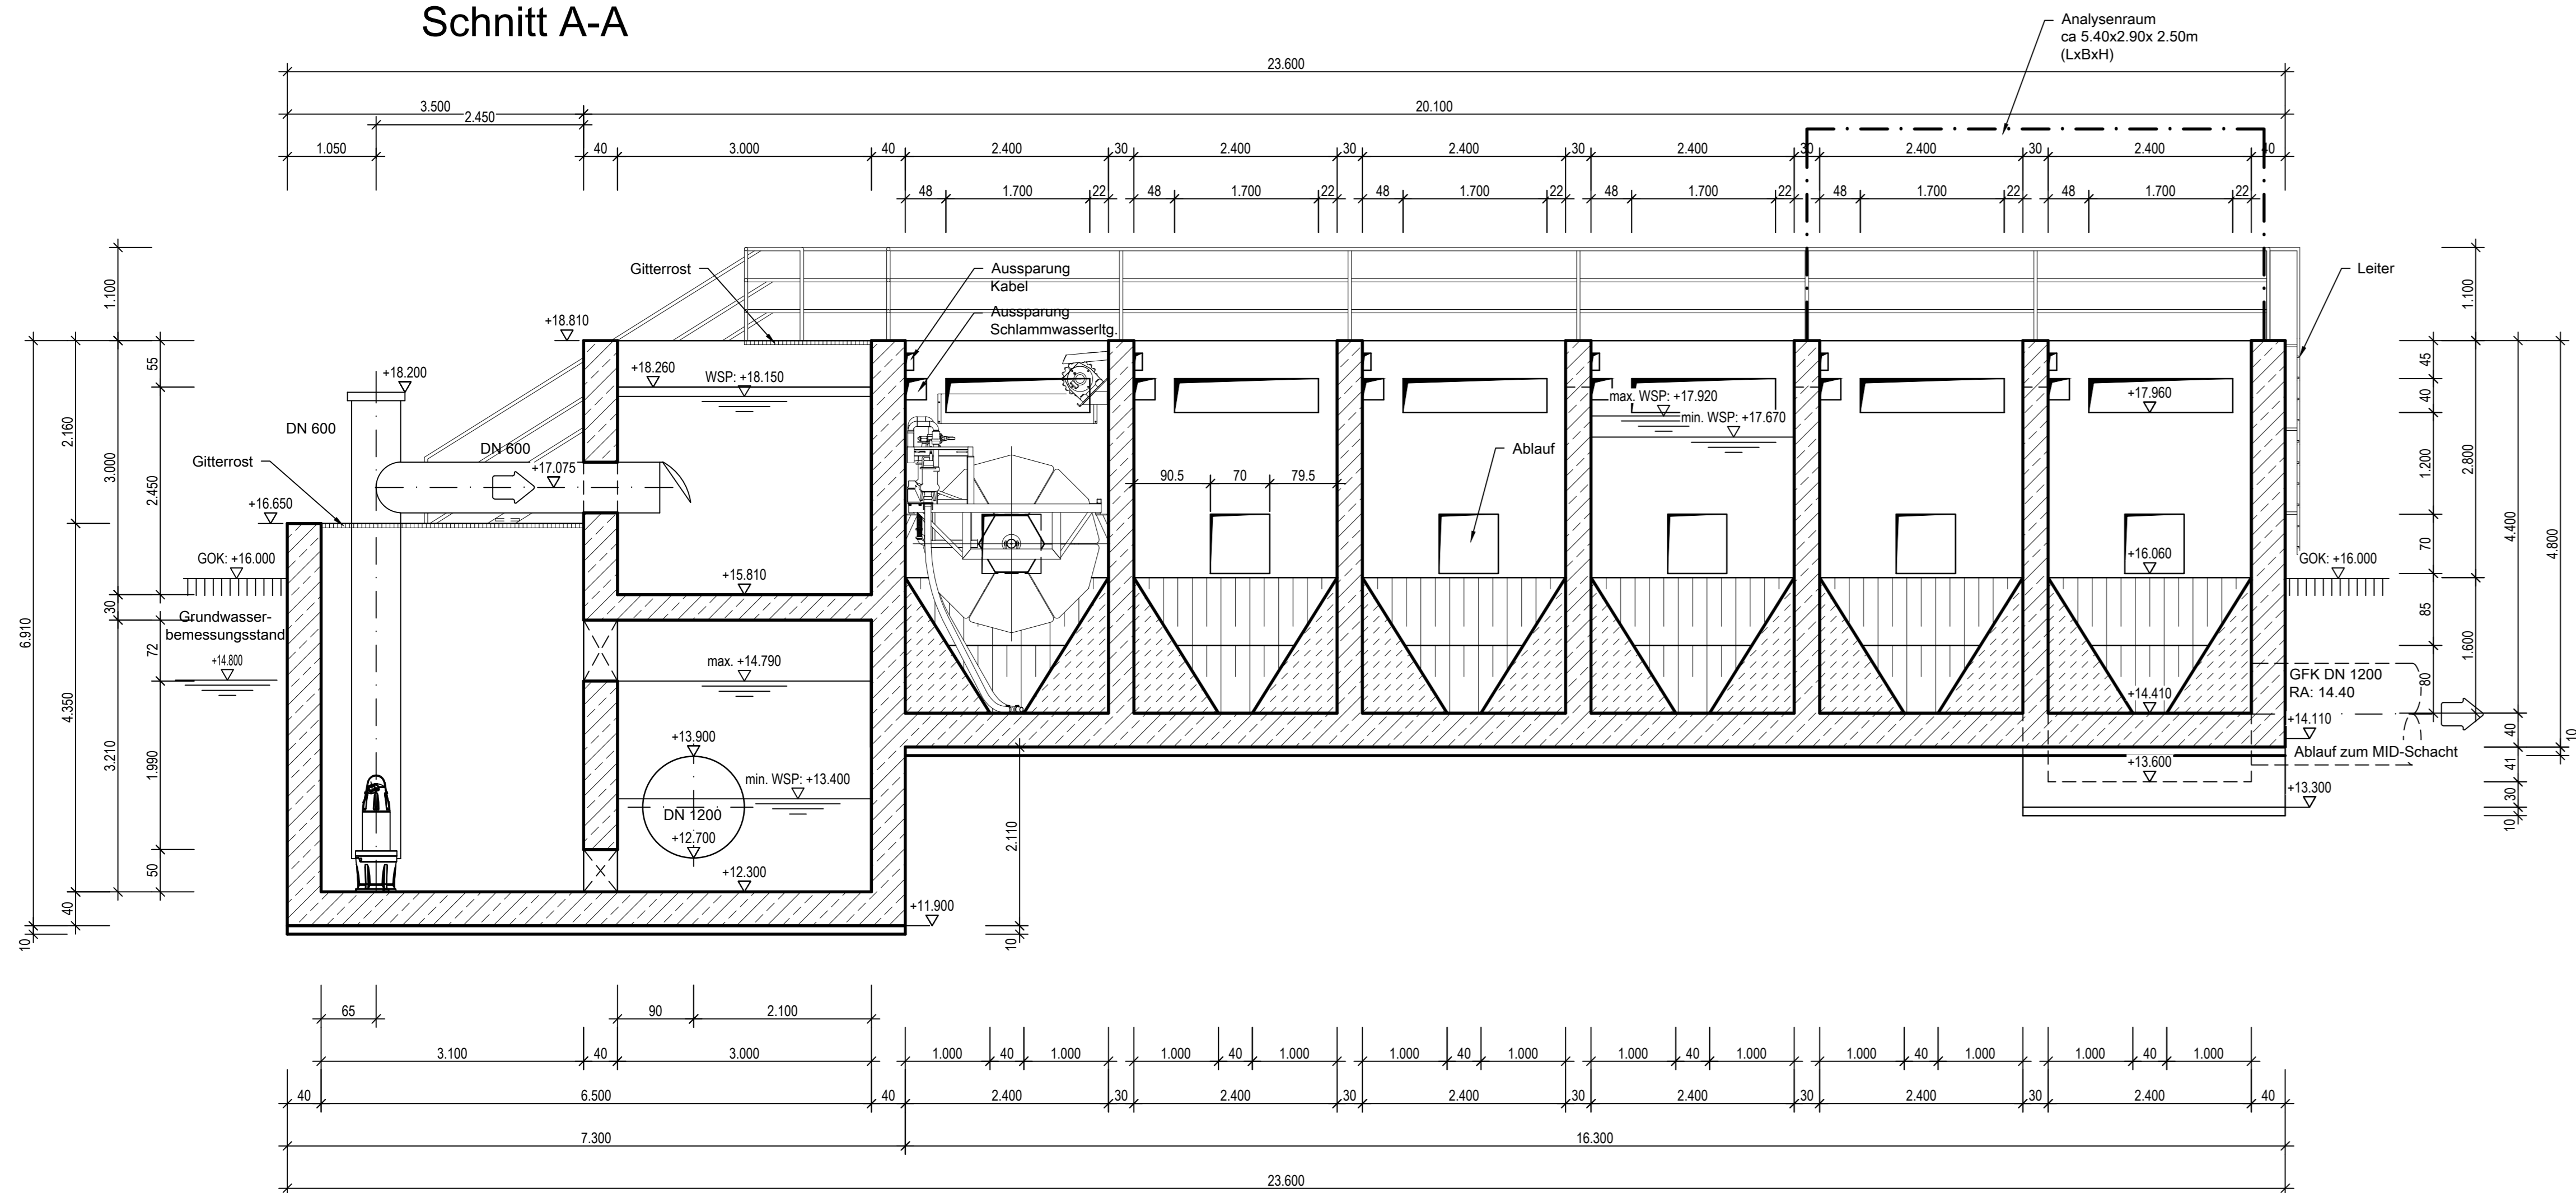


Schnitt B-B

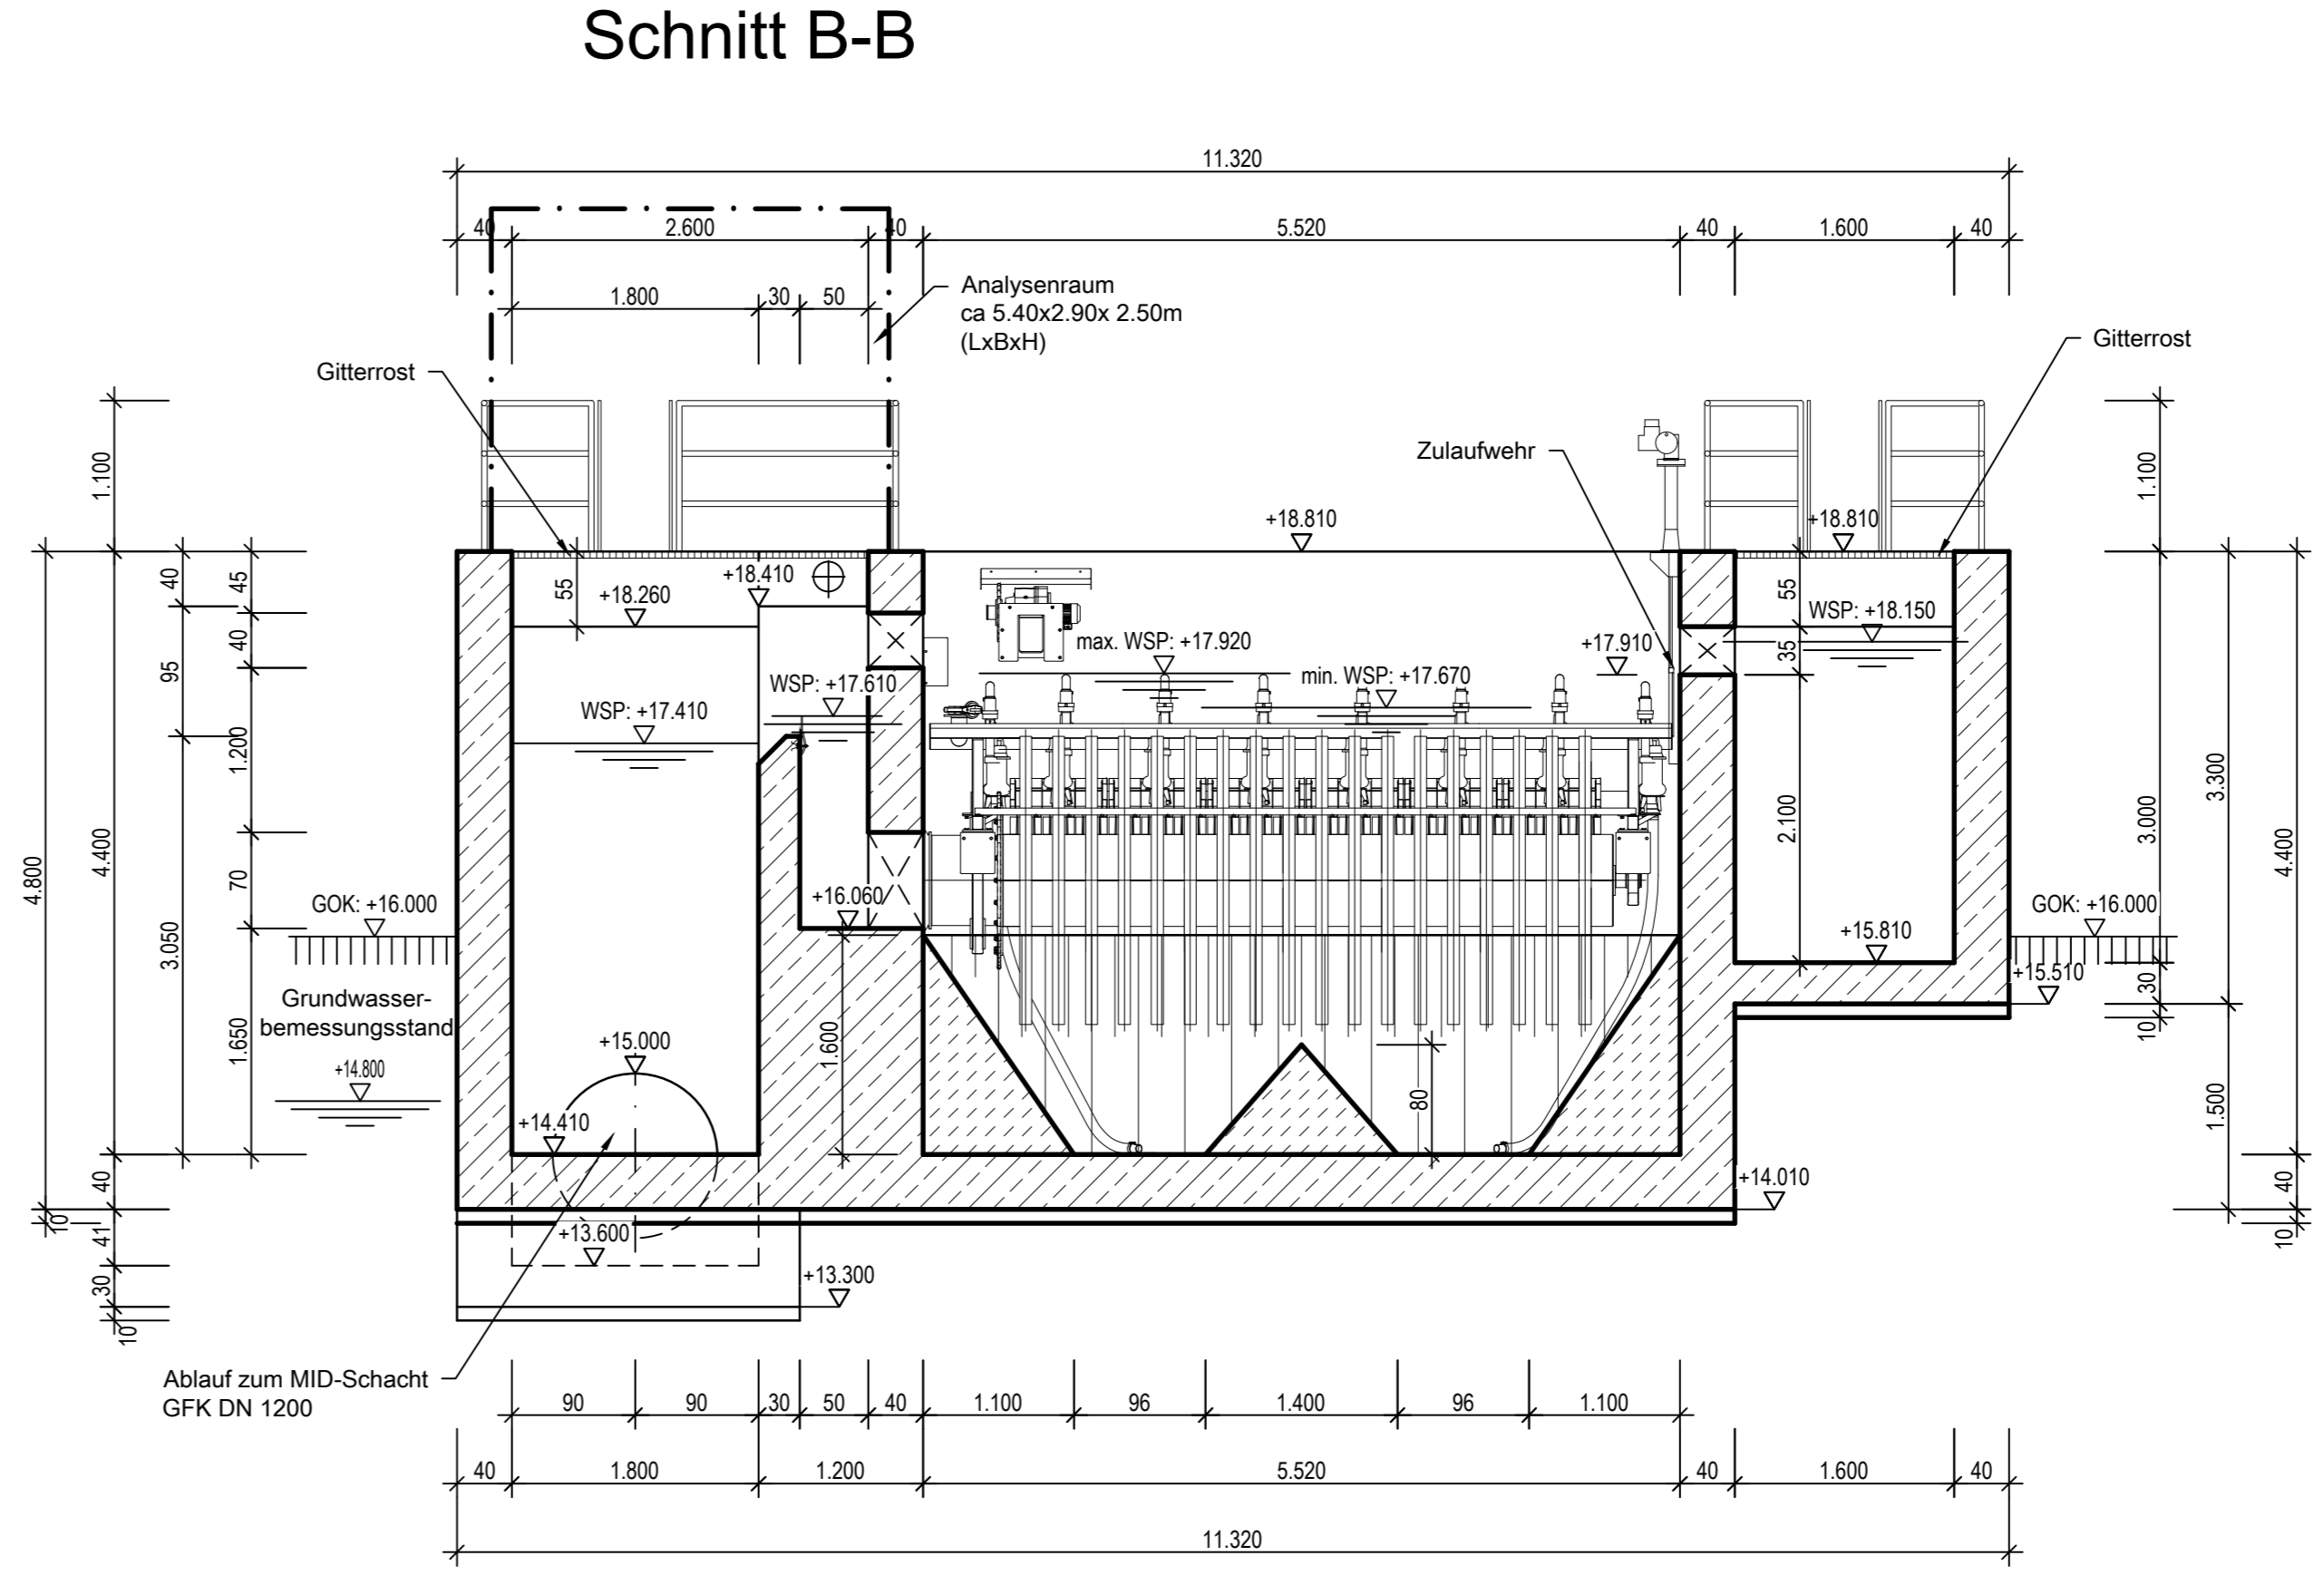


Pumpwerk Draufsicht

Filtration Draufsicht

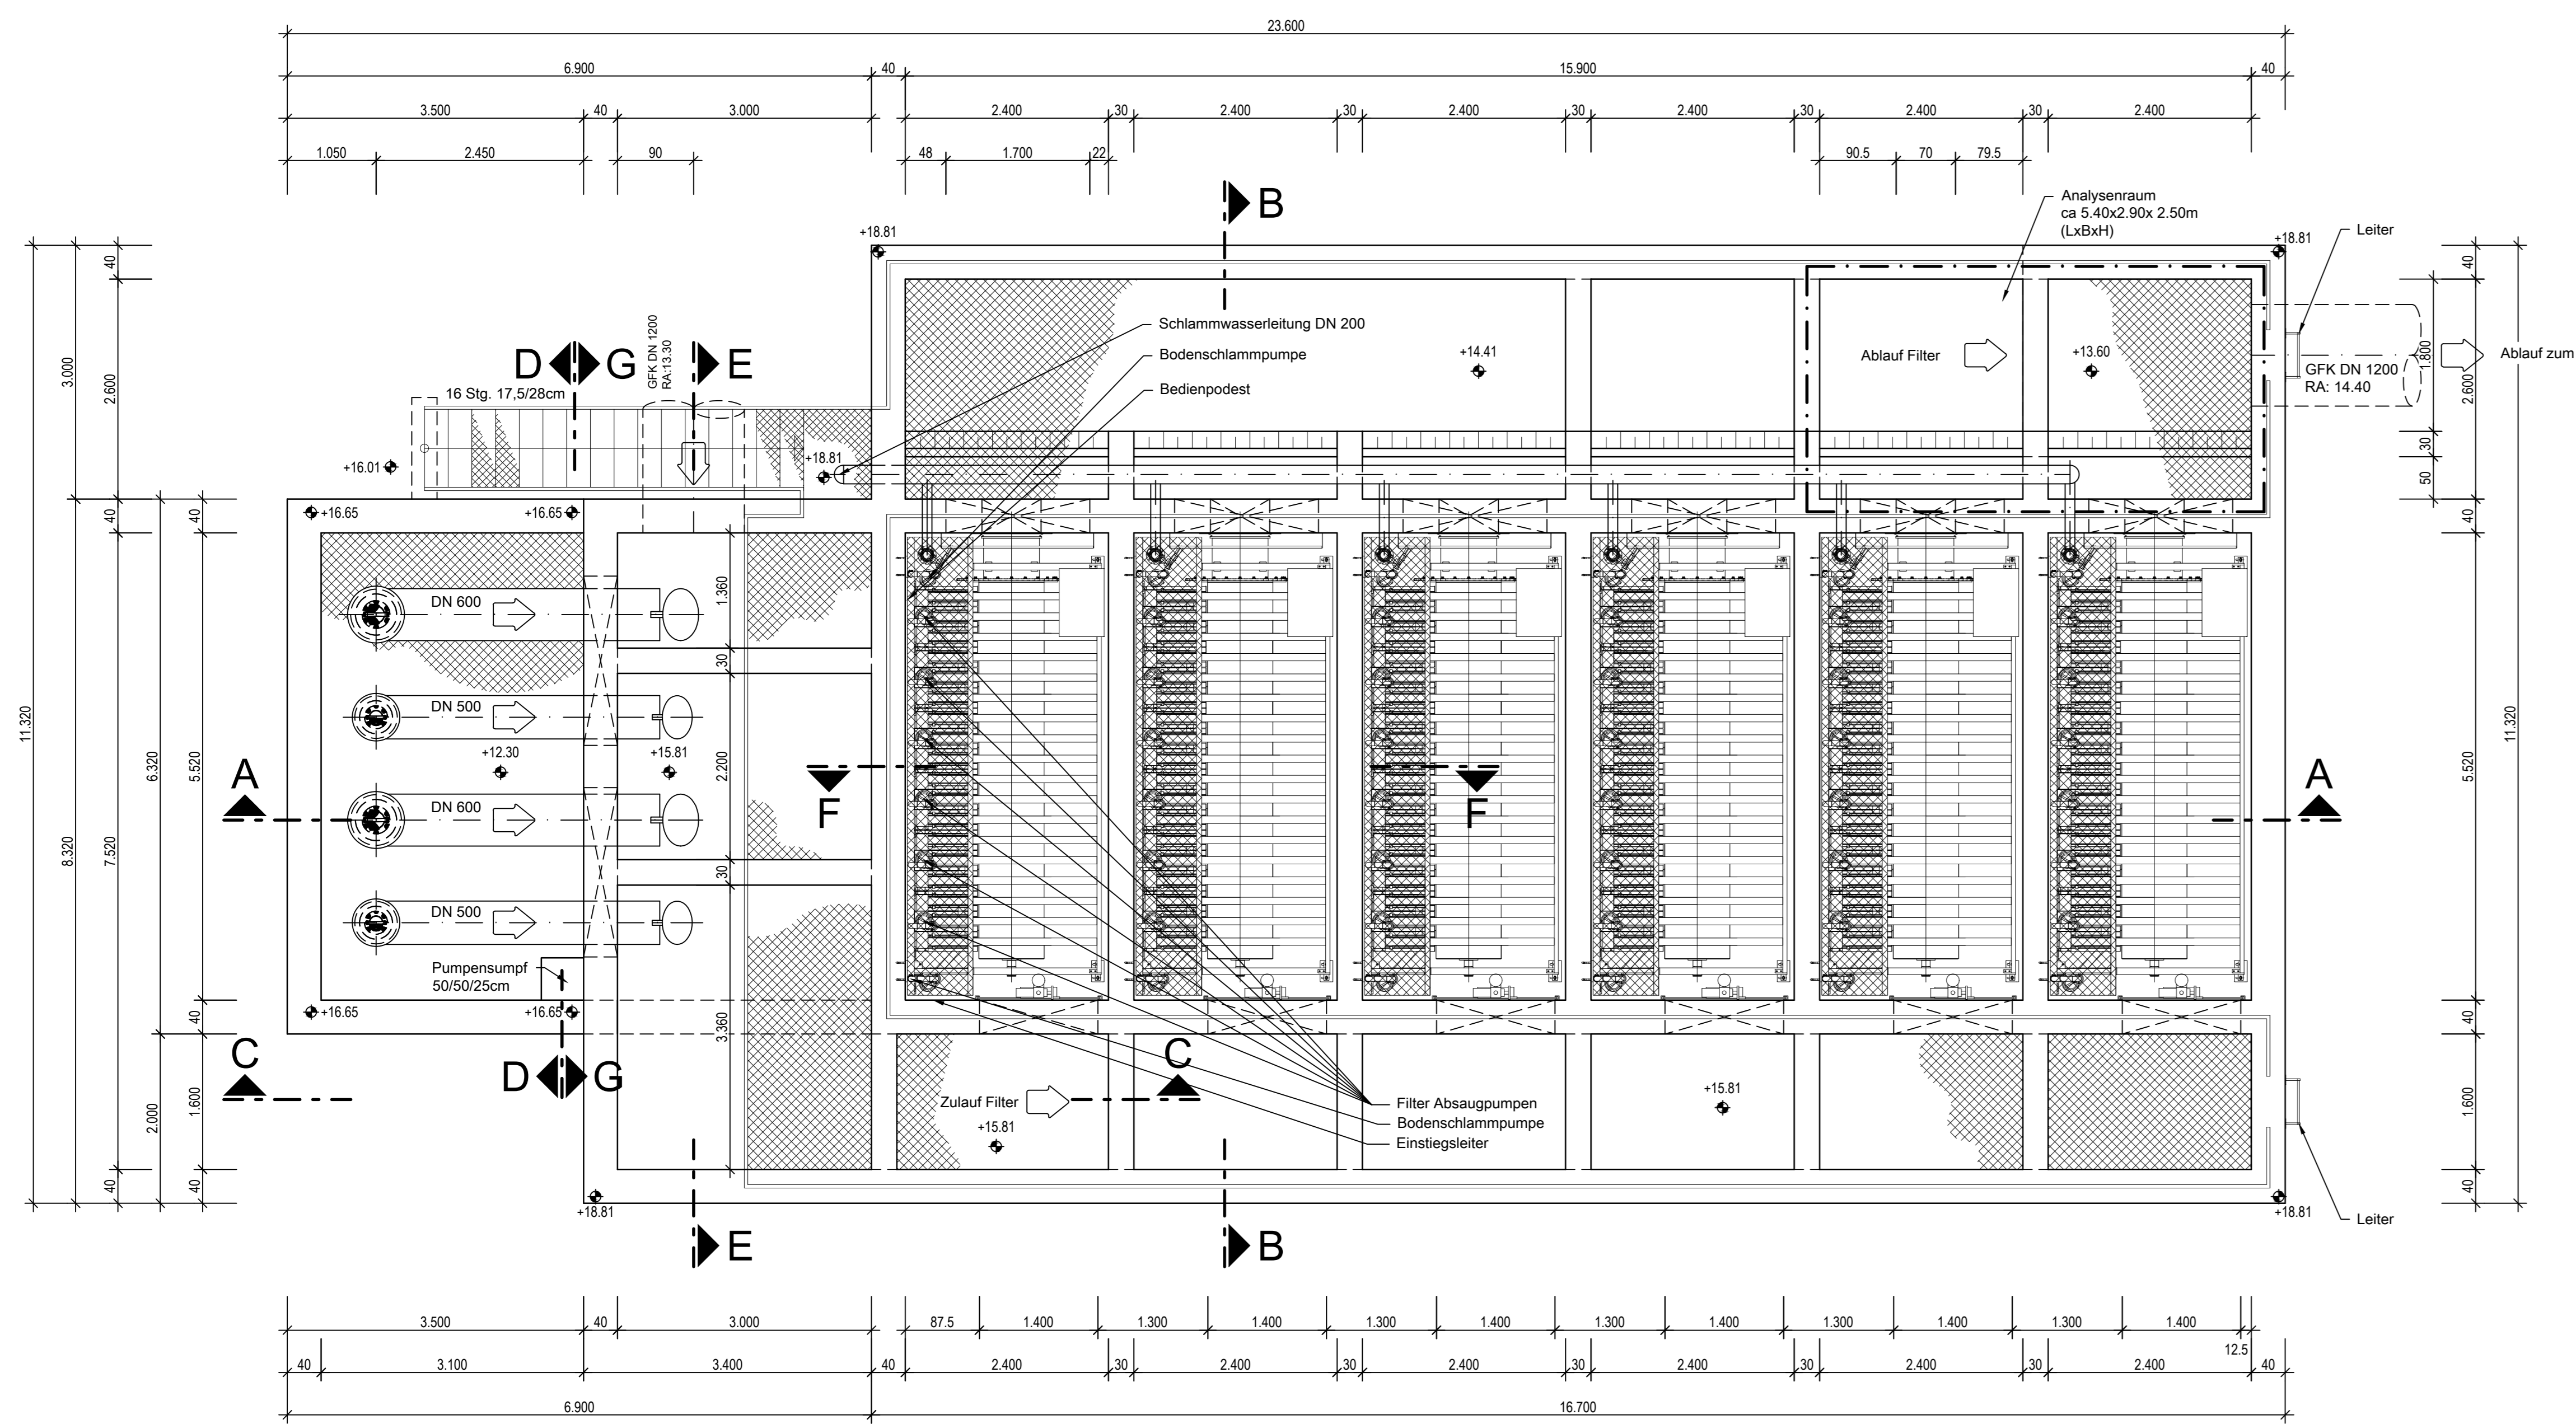

Pumpwerk Grundriss

Filtration Teildraufsicht

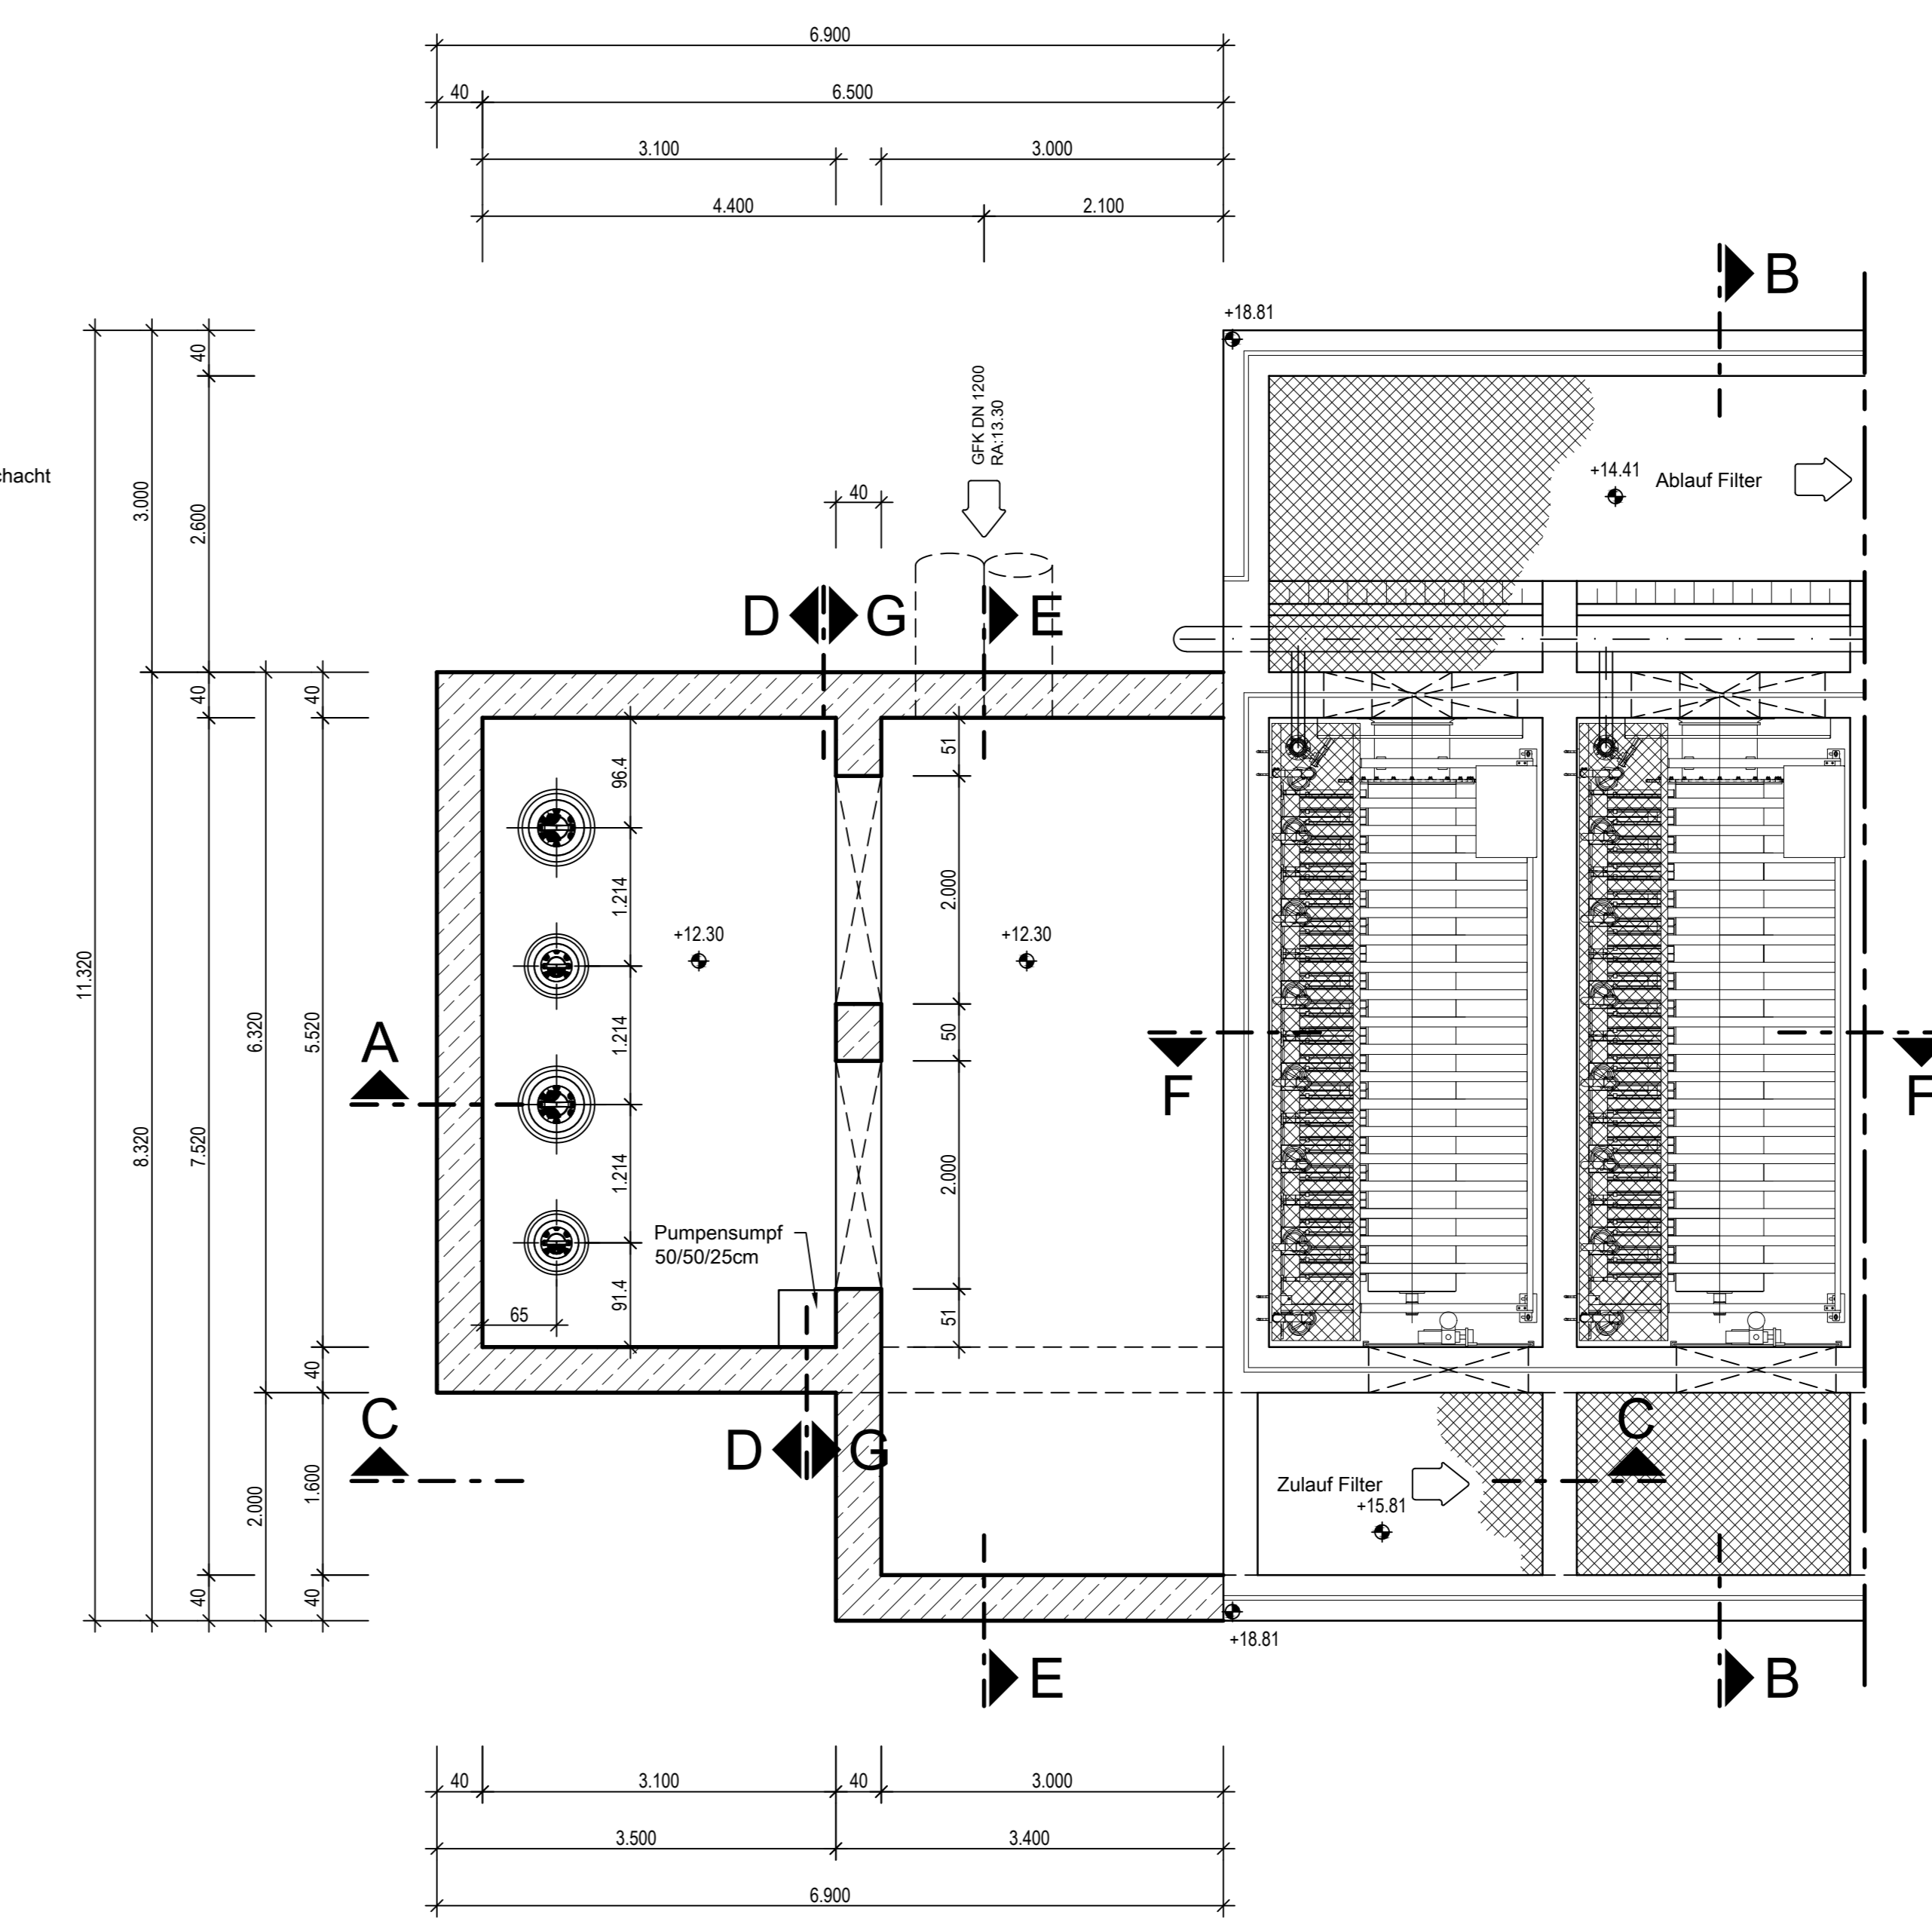

Name	Datum
 Stadt Neumünster	
Erweiterung der Kläranlage Neubau Filtration - AUSFÜHRUNGSPLANUNG -	
<b>PW-Filtration</b> Draufsicht, Grundriss, Schnitt A-A, B-B	
bearbeitet: Dobberphul	gezeichnet: Meißner
Projekt Nr.: 480-005	Blatt Nr.: A 2
Datum: 12.02.2018	Maßstab: 1:50
 PFI Planungsgemeinschaft GmbH & Co. KG Geschäftsführer und Beratende Ingenieure: Dr.-Ing. Reiner Boll Dr.-Ing. Richard Röhling Prof. Dr.-Ing. Johannes Müller-Schaper Dr.-Ing. Christian Wolfson	
Am Werdner 1 21073 Hamburg Tel. (040) 82 28 06-20 Fax (040) 82 28 06-22 info@PFI-HH.de www.PFI.de	