


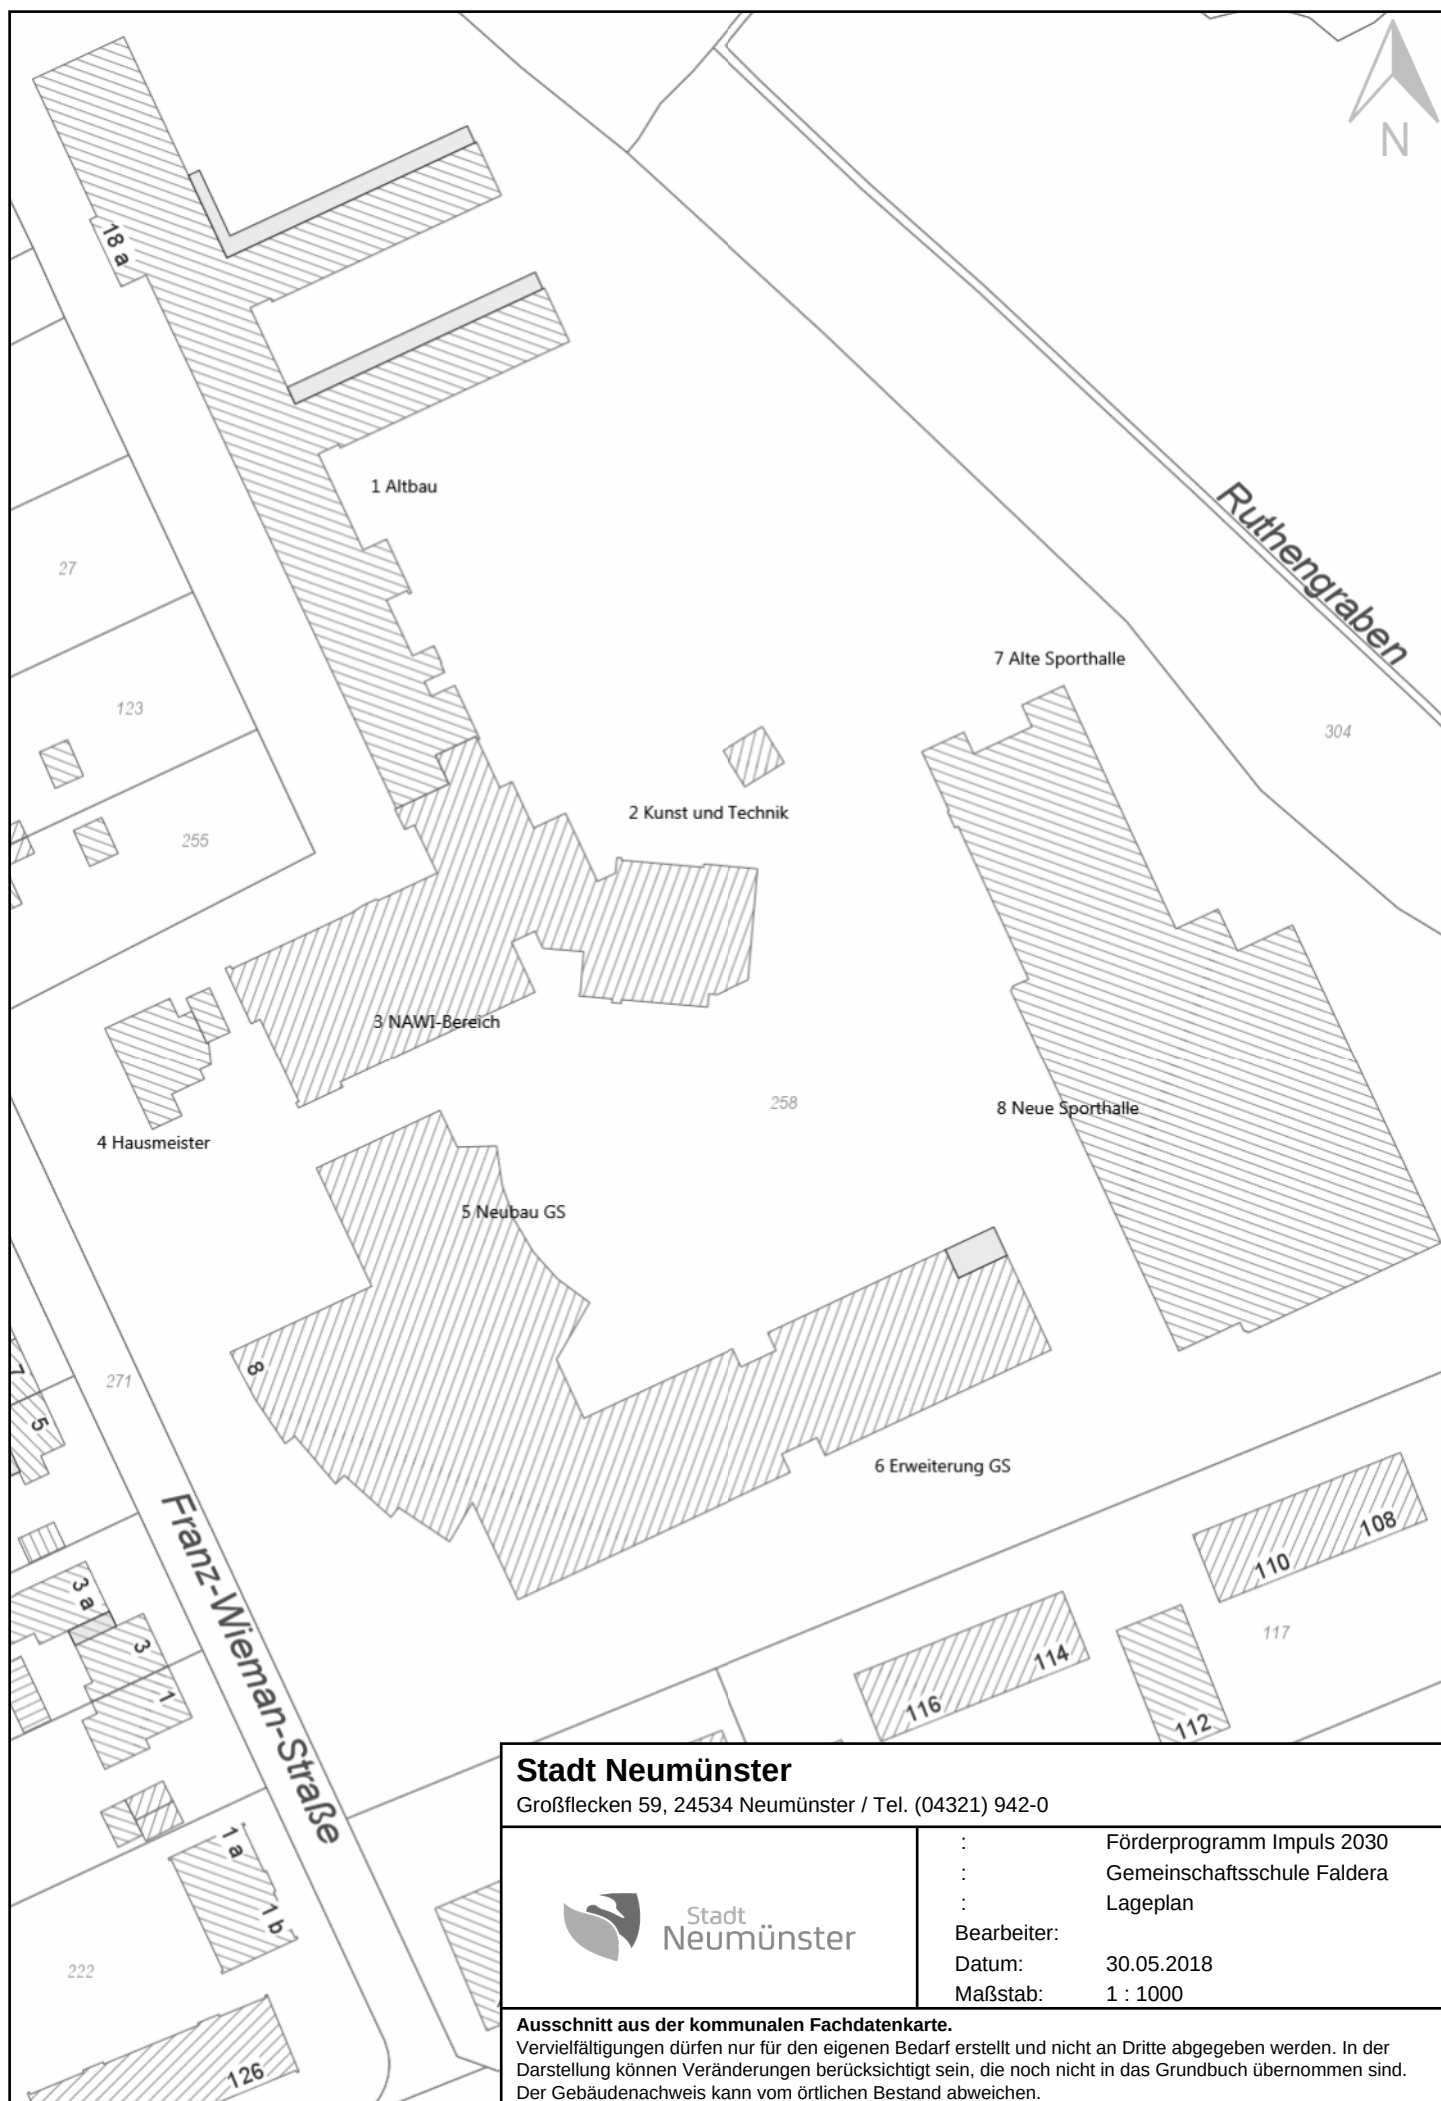

Stadt Neumünster

Großflecken 59, 24534 Neumünster / Tel. (04321) 942-0



Stadt
Neumünster

: Förderprogramm Impuls 2030
: Gemeinschaftsschule Faldera
: Lageplan

Bearbeiter:

Datum: 30.05.2018

Maßstab: 1 : 1000

Ausschnitt aus der kommunalen Fachdatenkarte.

Vervielfältigungen dürfen nur für den eigenen Bedarf erstellt und nicht an Dritte abgegeben werden. In der Darstellung können Veränderungen berücksichtigt sein, die noch nicht in das Grundbuch übernommen sind. Der Gebäudenachweis kann vom örtlichen Bestand abweichen.