


30

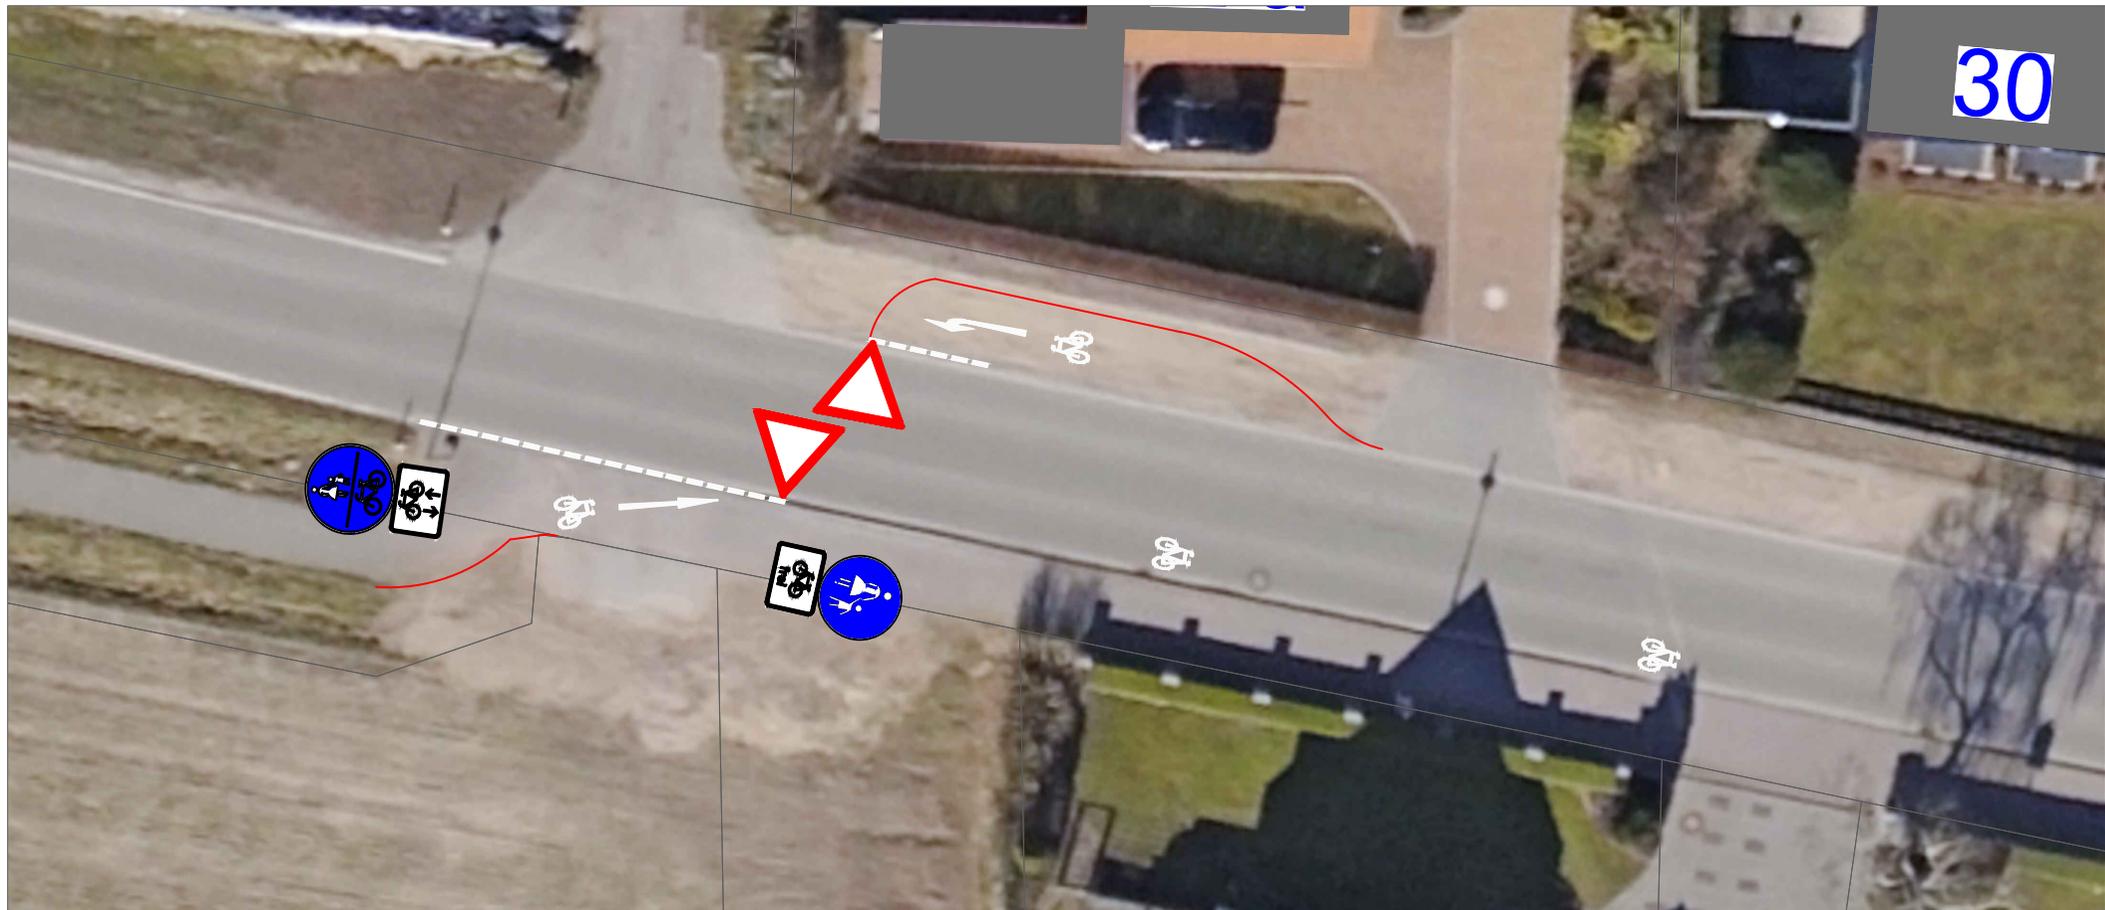

Stadt  
Neumünster  
Der Oberbürgermeister


Stadtplanung  
Stadtentwicklung



Looper Weg

Maßstab:  
1:250

Lageplan Querungshilfe Radverkehr

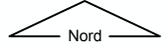

bearbeitet:	05.11.2019	G_Bunk	Neumünster, den i.A.
geändert:			