



# Grundriss

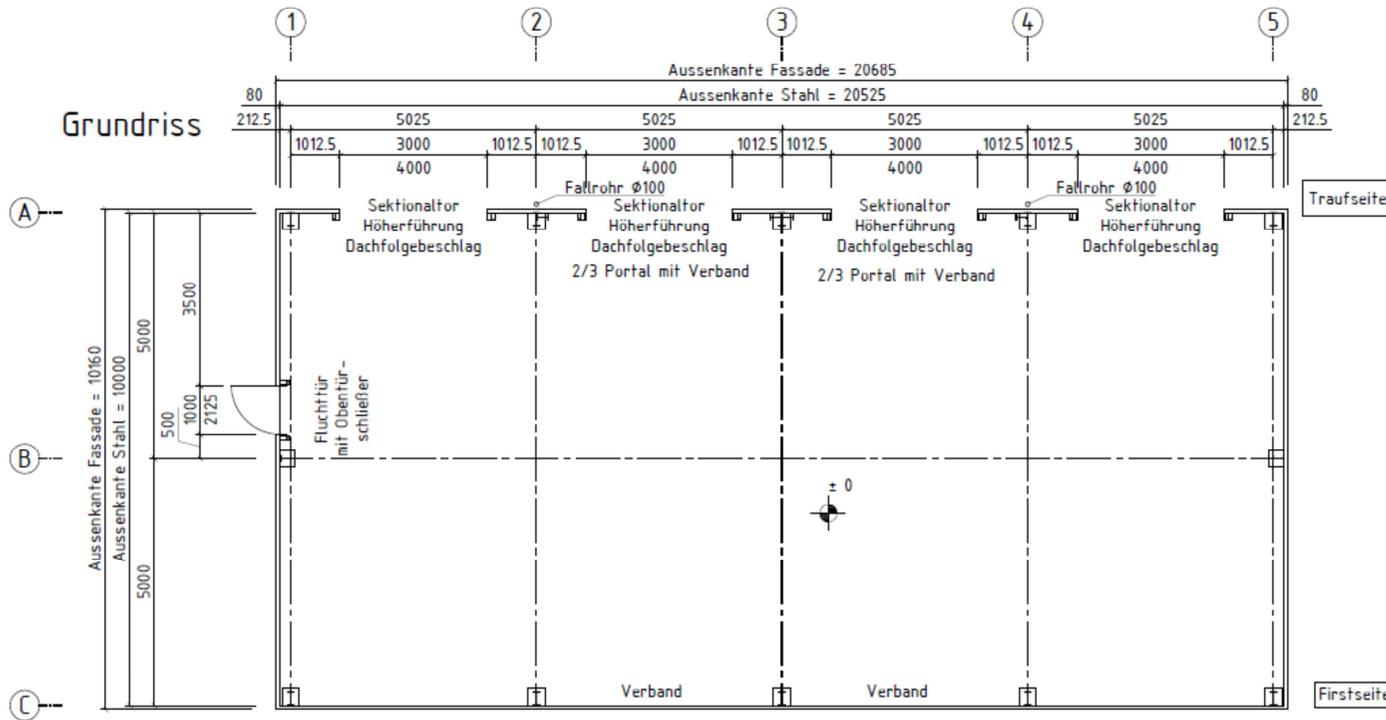

## Schnitt Achse 2 bis 4

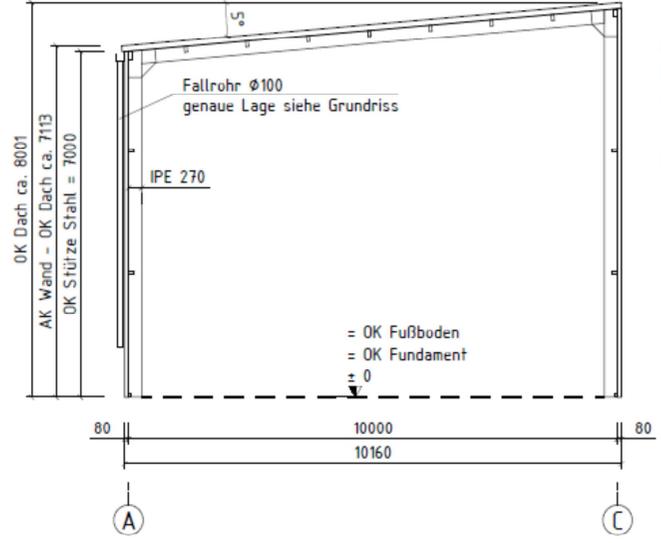

Die Verankerung erfolgt mit Dübel.

Fallrohre bis ca. 1,0 m über Bodenkante.  
Einbindung in Abwassersystem bauseits.  
Fallrohreinläufe außerhalb der Stützenverankerung anordnen.

Im Bereich von Türen und Tore ist ein leichtes Gefälle nach außen oder sind Drainagerinnen für den Wasserablauf bauseits vorzusehen.

**Stadt Neumünster**

Der Oberbürgermeister  
Technisches Betriebszentrum

Systemhalle TBZ - Grundriss, Schnitt-	Maßstab: 1:100 27.11.2019
--	------------------------------