



Bündnis für Bürger Postfach 1269 24531 Neumünster

An den
Vorsitzenden des
Planungs- und Umweltausschuss
Herr Thomas Krampfer
Großflecken 59
24534 Neumünster

BfB Ratsfraktion
Fürstthof 4
24534 Neumünster
Telefon: 04321/8534383
e-mail: rage@t-online.de

Neumünster, 05. Februar 2020

Sehr geehrter Herr Krampfer,

bitte setzten Sie folgenden Ergänzungsantrag zu Top 9 auf die Tagesordnung der Sitzung am 05. Februar 2020.

Mit freundlichen Grüßen

Andreas Gärtner und Fraktion

Antrag:


Der Ausschuss möge beschließen:

4. Die Verwaltung veranlasst unverzüglich die Aufstellung der Geschwindigkeitsbegrenzungsschilder auf Tempo 30 im Looper Weg zwischen Hermannus-Müller-Weg und Ortsausgang.

Begründung:

Bereits seit 29.06.2018 (s. Anlage) ist die Geschwindigkeitsbegrenzung auf Tempo 30 für diesen Bereich von der Verkehrsaufsicht genehmigt, aber noch nicht umgesetzt.

Anlage

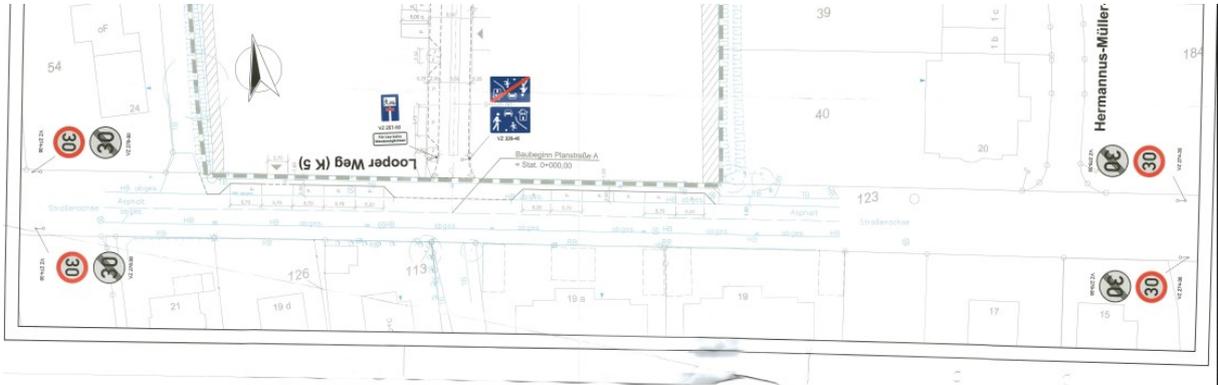

Maßstab 1:250

0 5 10 15 20 25 30 35 40

Änderungsindex				
	1	Ergänzung Tempo 30	18.06.2018	V. Barckmann
Nr.	Art der Änderung		Datum	Name

DIESE ZEICHNUNG DARF OHNE UNSERE GENEHMIGUNG WEDER NACHGEAHMT, VERVIELFÄLTIGT, NOCH DRITTEN PERSONEN VORGELEGT ODER AUSGEHÄNDIGT WERDEN. GESETZ ZUM SCHUTZ DES GEISTIGEN EIGENTUMS BGB § 823

PLANUNG:



WASSER- UND VERKEHRS- KONTOR
INGENIEURWISSEN FÜR DAS BAUWESEN
INGENIEURE KRÜGER & KOY

Wasser- und Verkehrs- Kontor GmbH
Havelstraße 33 - 24539 Neumünster
Tel. 04321 - 260 27-0 Fax 04321 - 260 27-99
internet: www.wvk.sh
email: info@wvk.sh

Zur Baudurchführung freigegeben:
Neumünster, den 29. Juni 2018 Die Verkehrsaufsicht

Stadt Neumünster
Der Oberbürgermeister
Bürgerservice, öffentliche Sicherheit
und Ordnung
Verkehrsaufsicht, Führerscheinstelle,
Kfz-Zulassung

BAUVORHABEN	Stadt Neumünster		Beschilderungslageplan	
	Erschließung B-Plan Nr. 219 "Nördlich Looper Weg / Wührenallee"		M = 1:250	
Ausführungsplanung			Projekt Nr. 113.4312 ●	
bearbeitet	Datum	Zeichen	Anlage:	16.3
	26.06.2015	Christine Bales	Blatt Nr.:	1
			Straße:	Planstraßen A, B, C, D, E, F, G, H, I, J, K, L, M, N, O, P, Q, R, S, T, U, V, W, X, Y, Z