

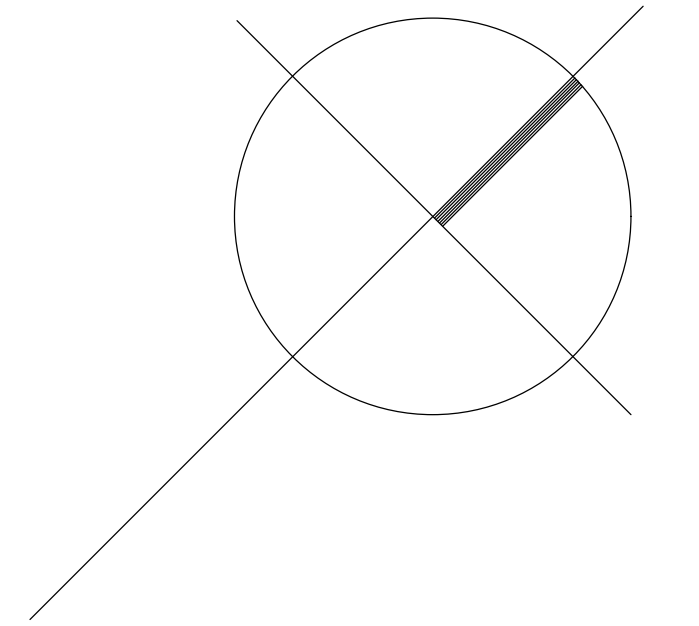


ERWEITERUNG

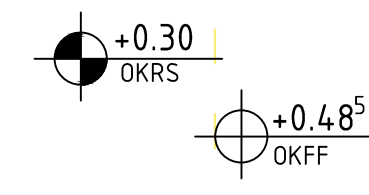


ERDGESCHOSS

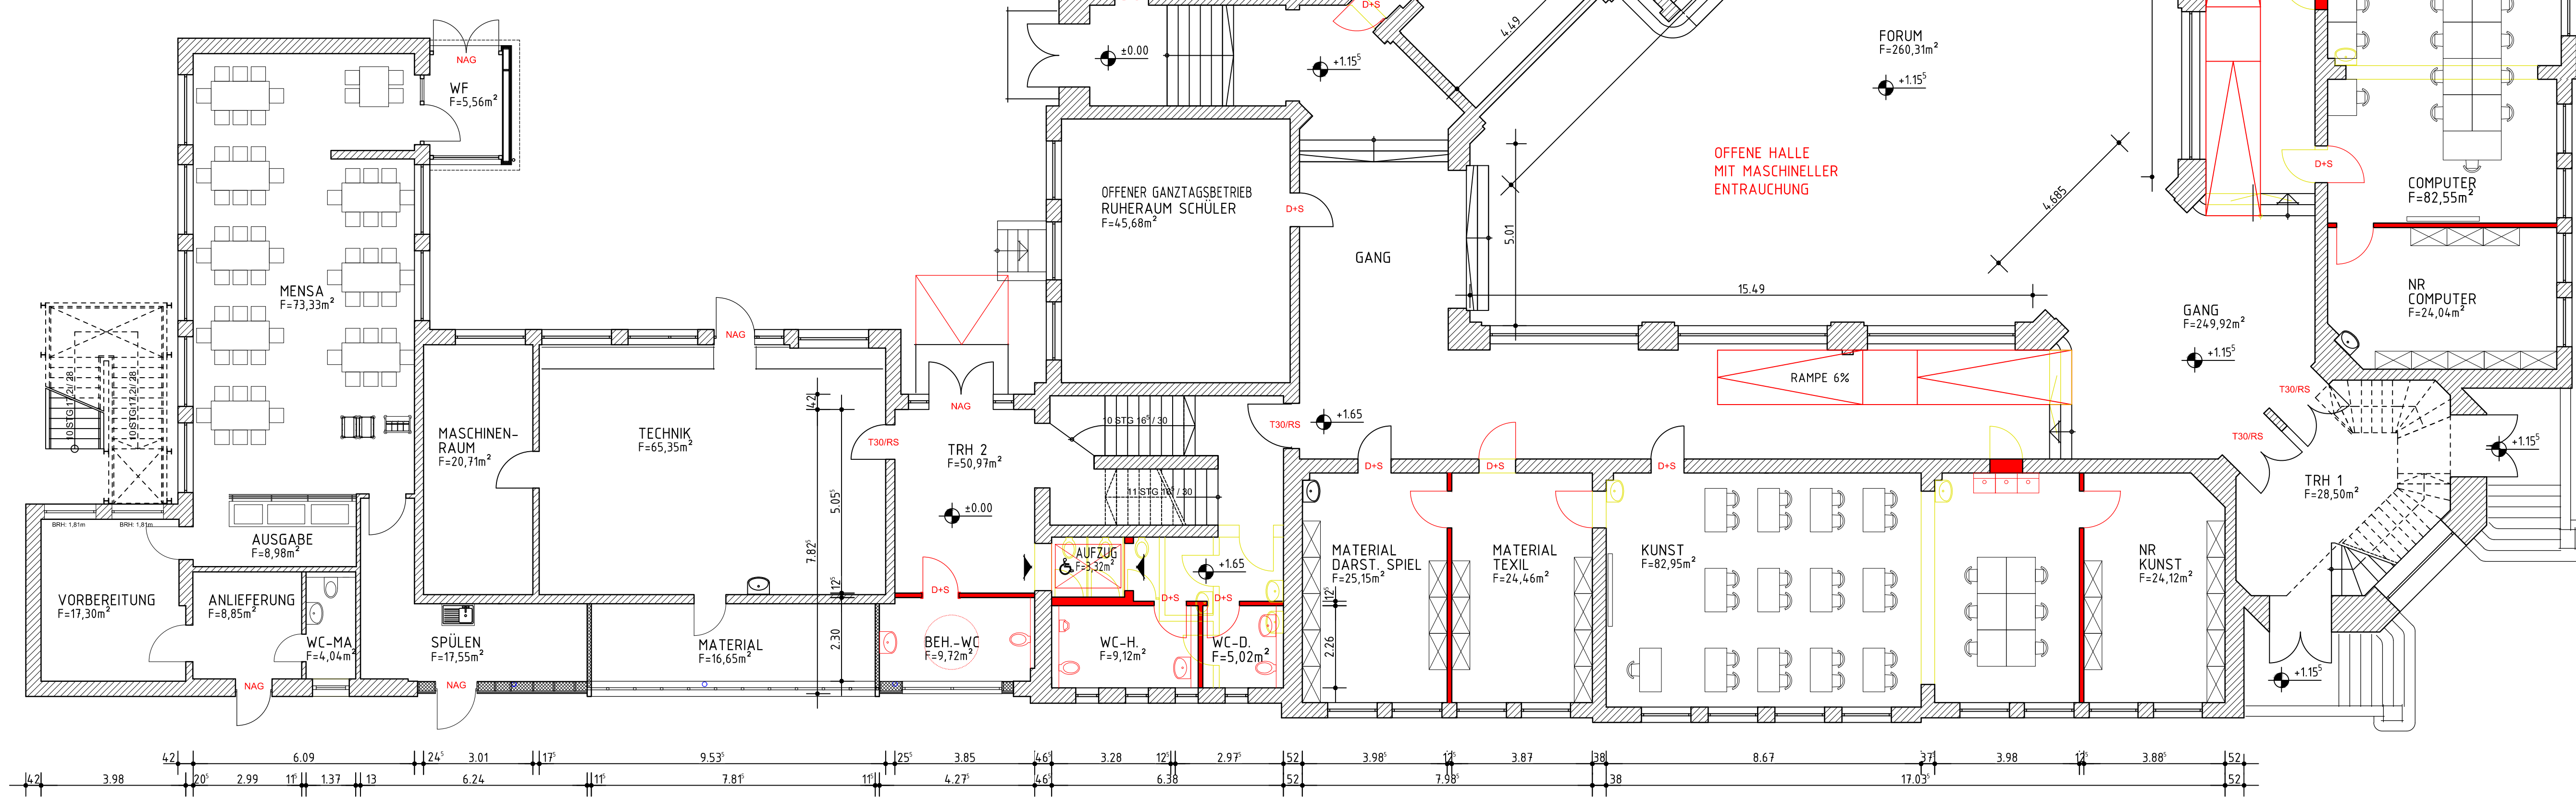

LEGENDE :

- BESTAND
- NEU
- ABRISS

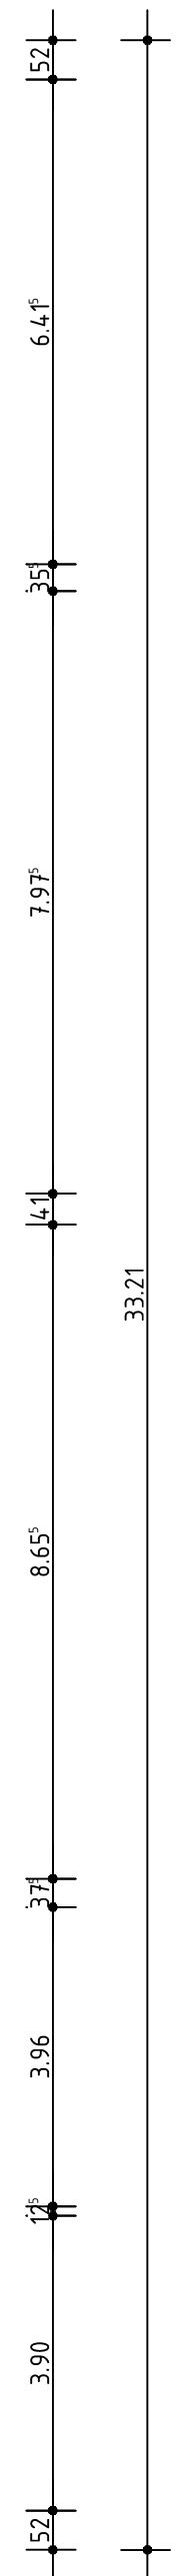

INDEX	ART DER ÄNDERUNG	NAME	DATUM

**STADT NEUMÜNSTER**  
DER OBERBÜRGERMEISTER  
FACHDIENST GEBÄUDEWIRTSCHAFT, TIEFBAU UND GRÜNLÄCHEN  
ABTEILUNG ZENTRALE GEBÄUDEWIRTSCHAFT

**WILHELM - TANCK - SCHULE**  
UMBAU BESTAND

MASSSTAB:  
**1:100**

**GRUNDRISS ERDGESCHOSS**

ÜBERSICHT			
BAUVORLAGEBERECHTIGTER	25.11.2020	(Name)	ZEICHNUNGS-NR.: <b>BA03</b>
GEZEICHNET	25.11.2020	(Vorname / Nachname)	
BAUHERR	25.11.2020	(Name)	