


O:\PROJEKTEIL_700-750L_734_Spielplatz Ripenstraße, NMS\Pläne\734_Entwurf_2023-06-29_Höhen.dwg

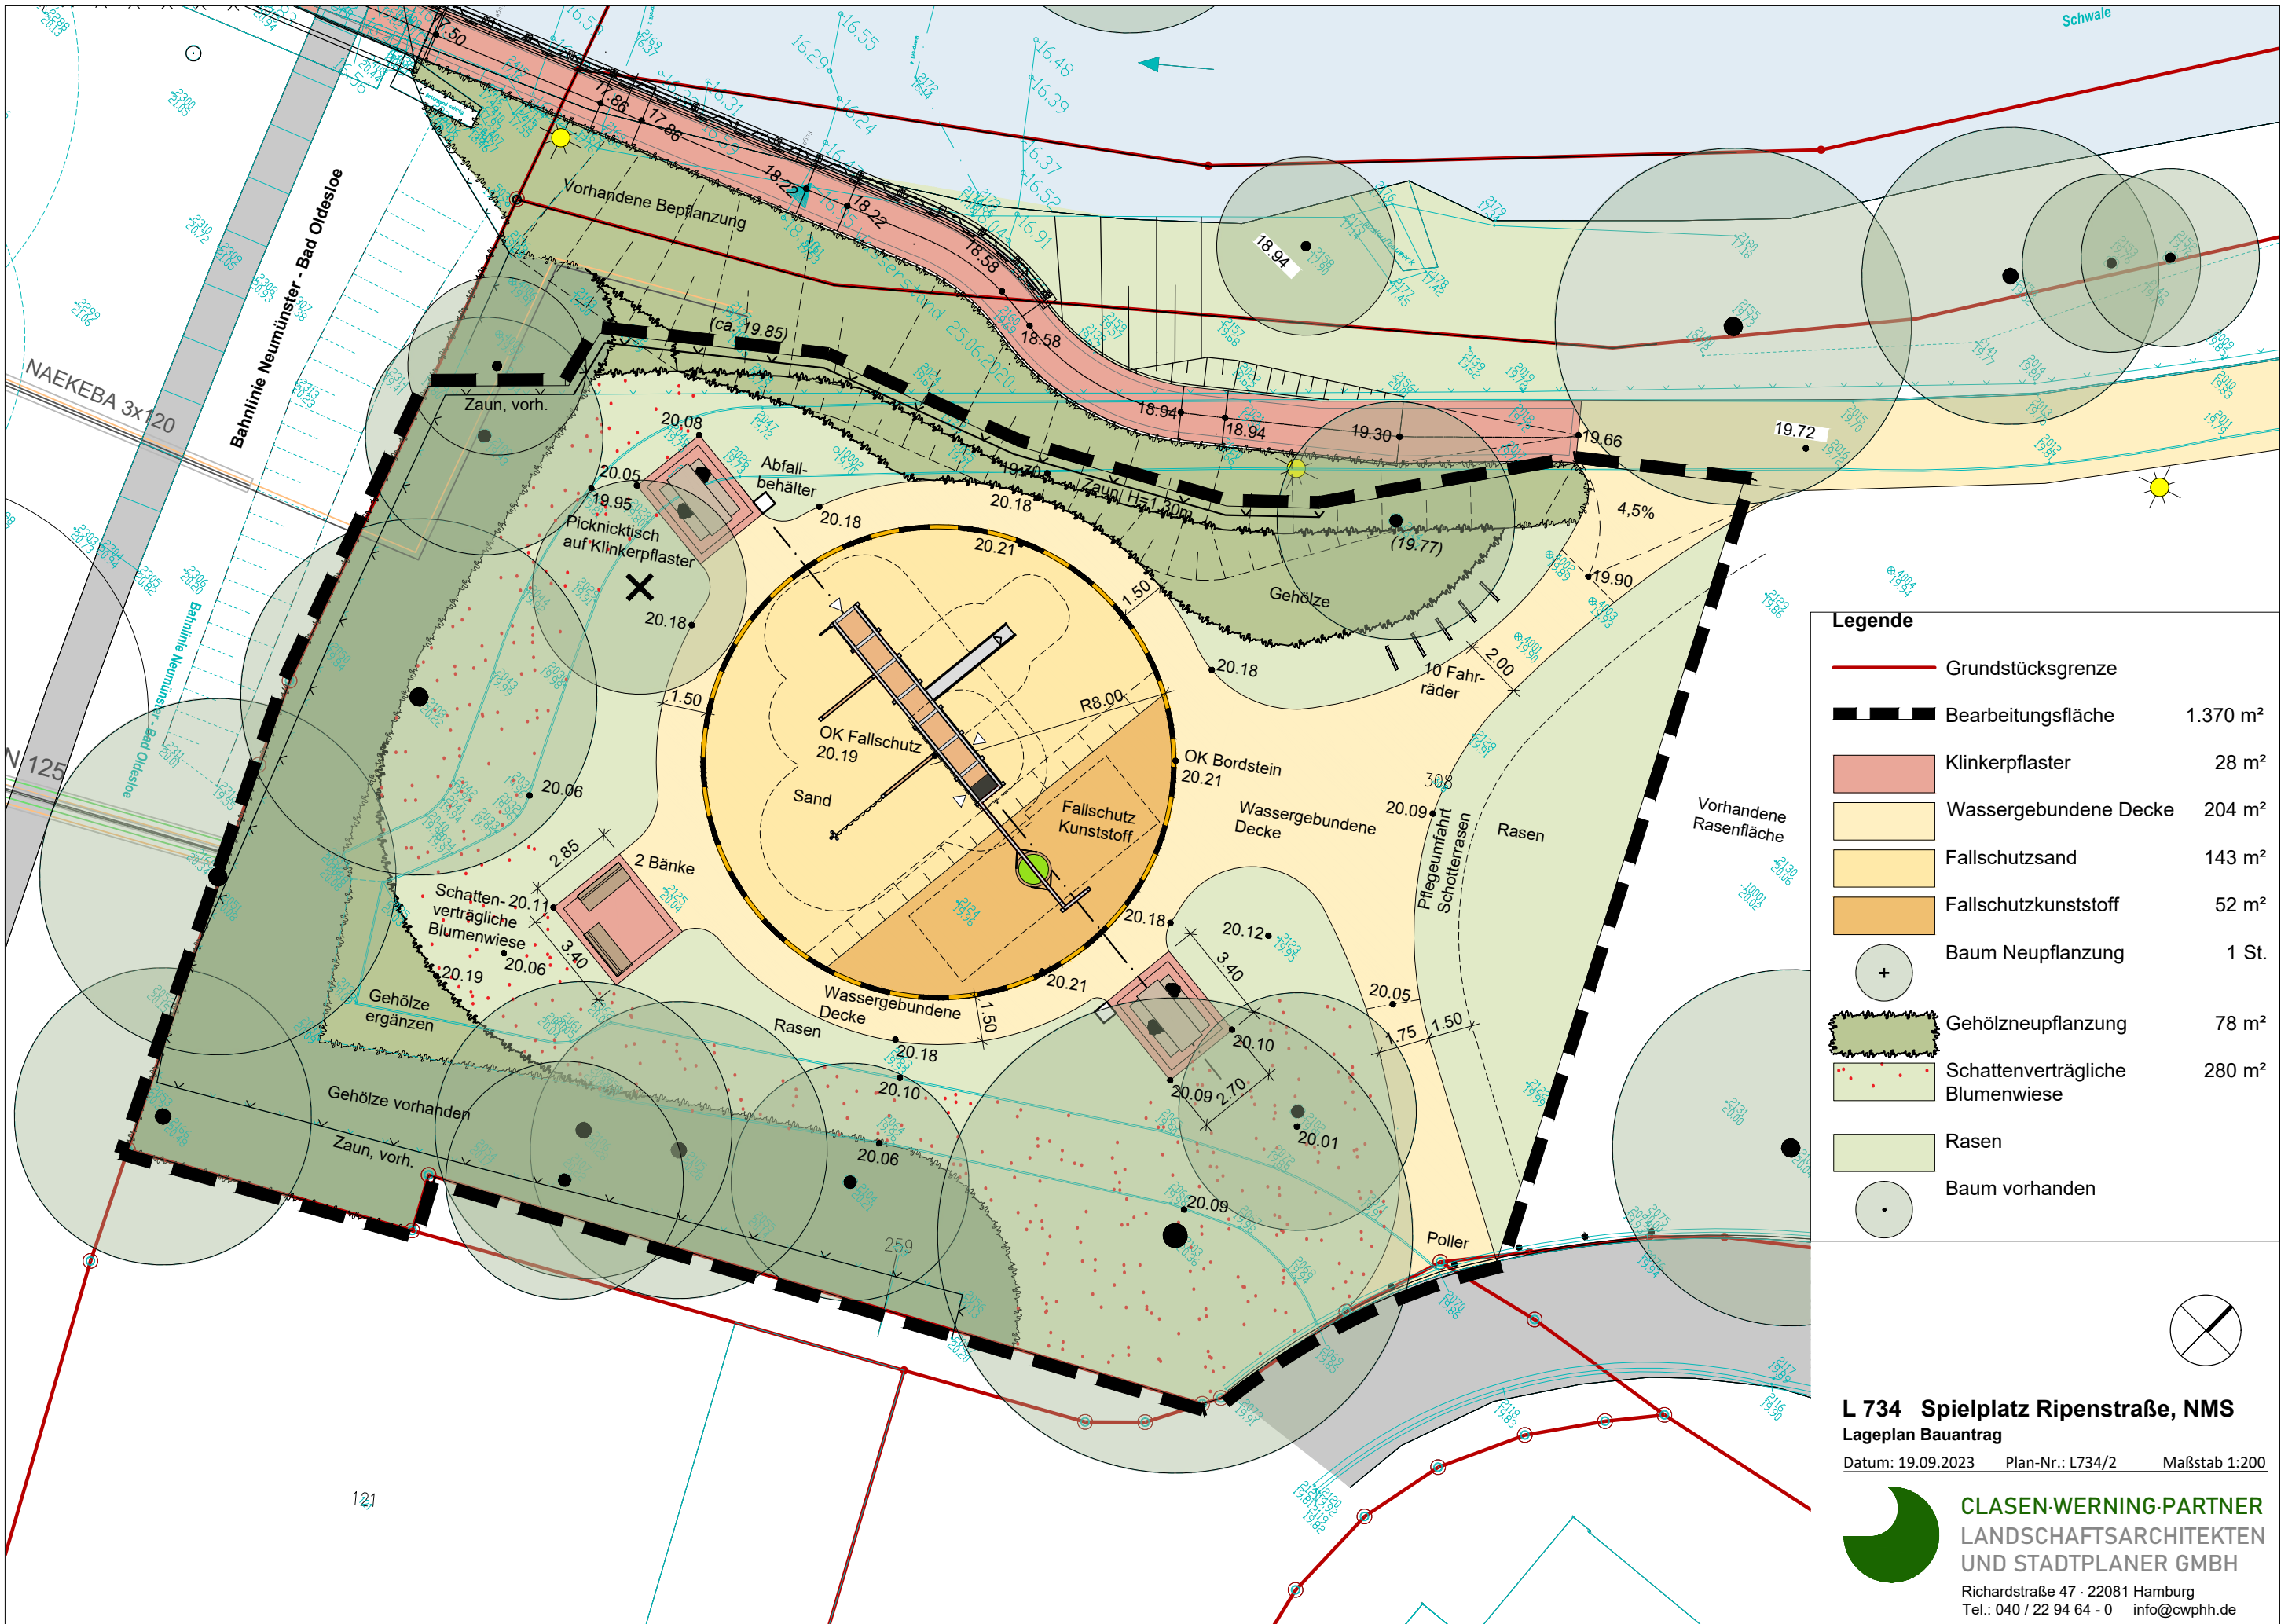

L 734 Spielplatz Ripenstraße, NMS

Lageplan Bauantrag

Datum: 19.09.2023 Plan-Nr.: L734/2 Maßstab 1:200

CLASEN·WERNING·PARTNER
LANDSCHAFTSARCHITEKTEN
UND STADTPLANER GMBH
Richardstraße 47 · 22081 Hamburg
Tel.: 040 / 22 94 64 - 0 info@cwphh.de