


Legende

- Neues Mauerwerk und sonstige Bauteile
- Vorhandene Bauteile


Schnitt A-A

M: 1 : 100


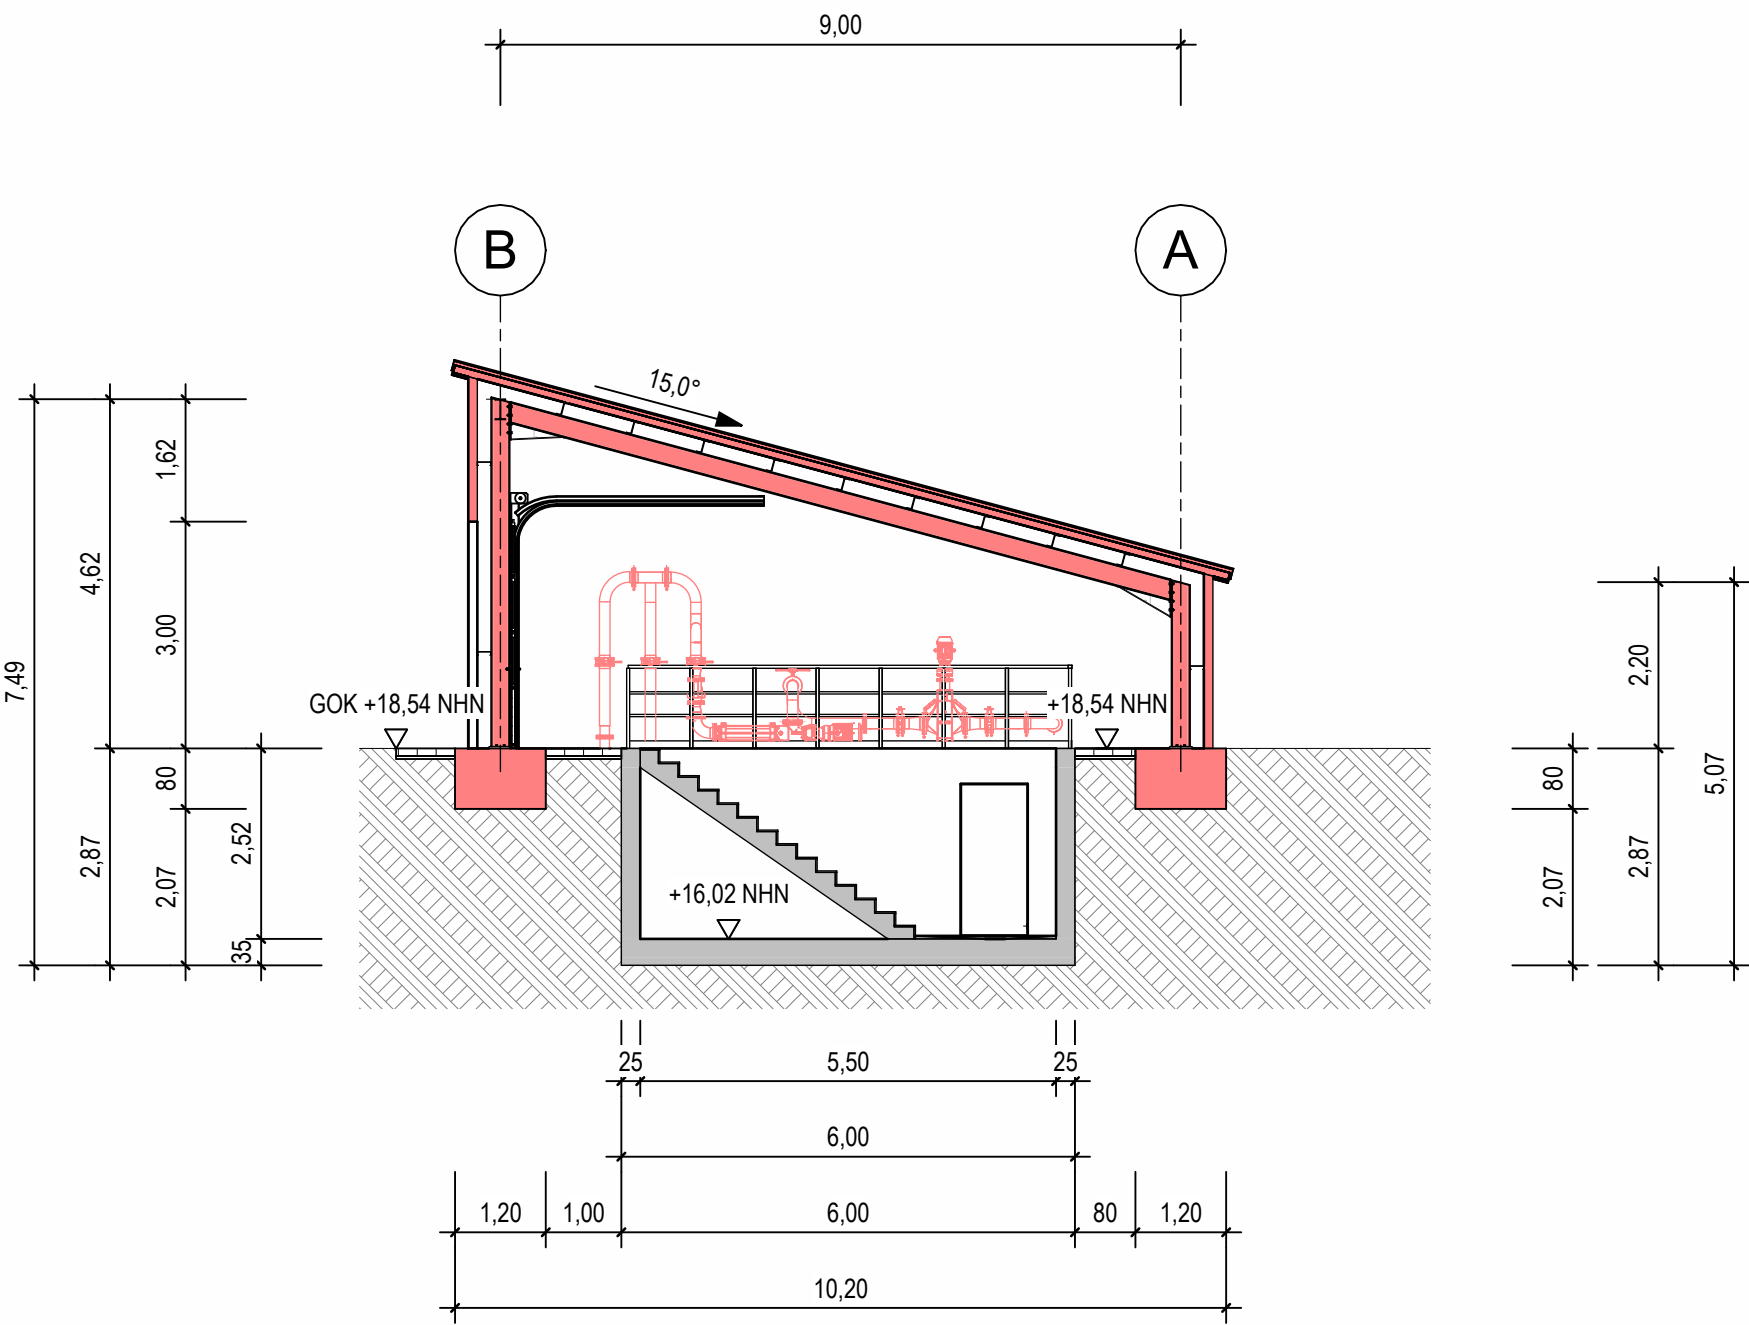


Schnitt B-B

M: 1 : 100

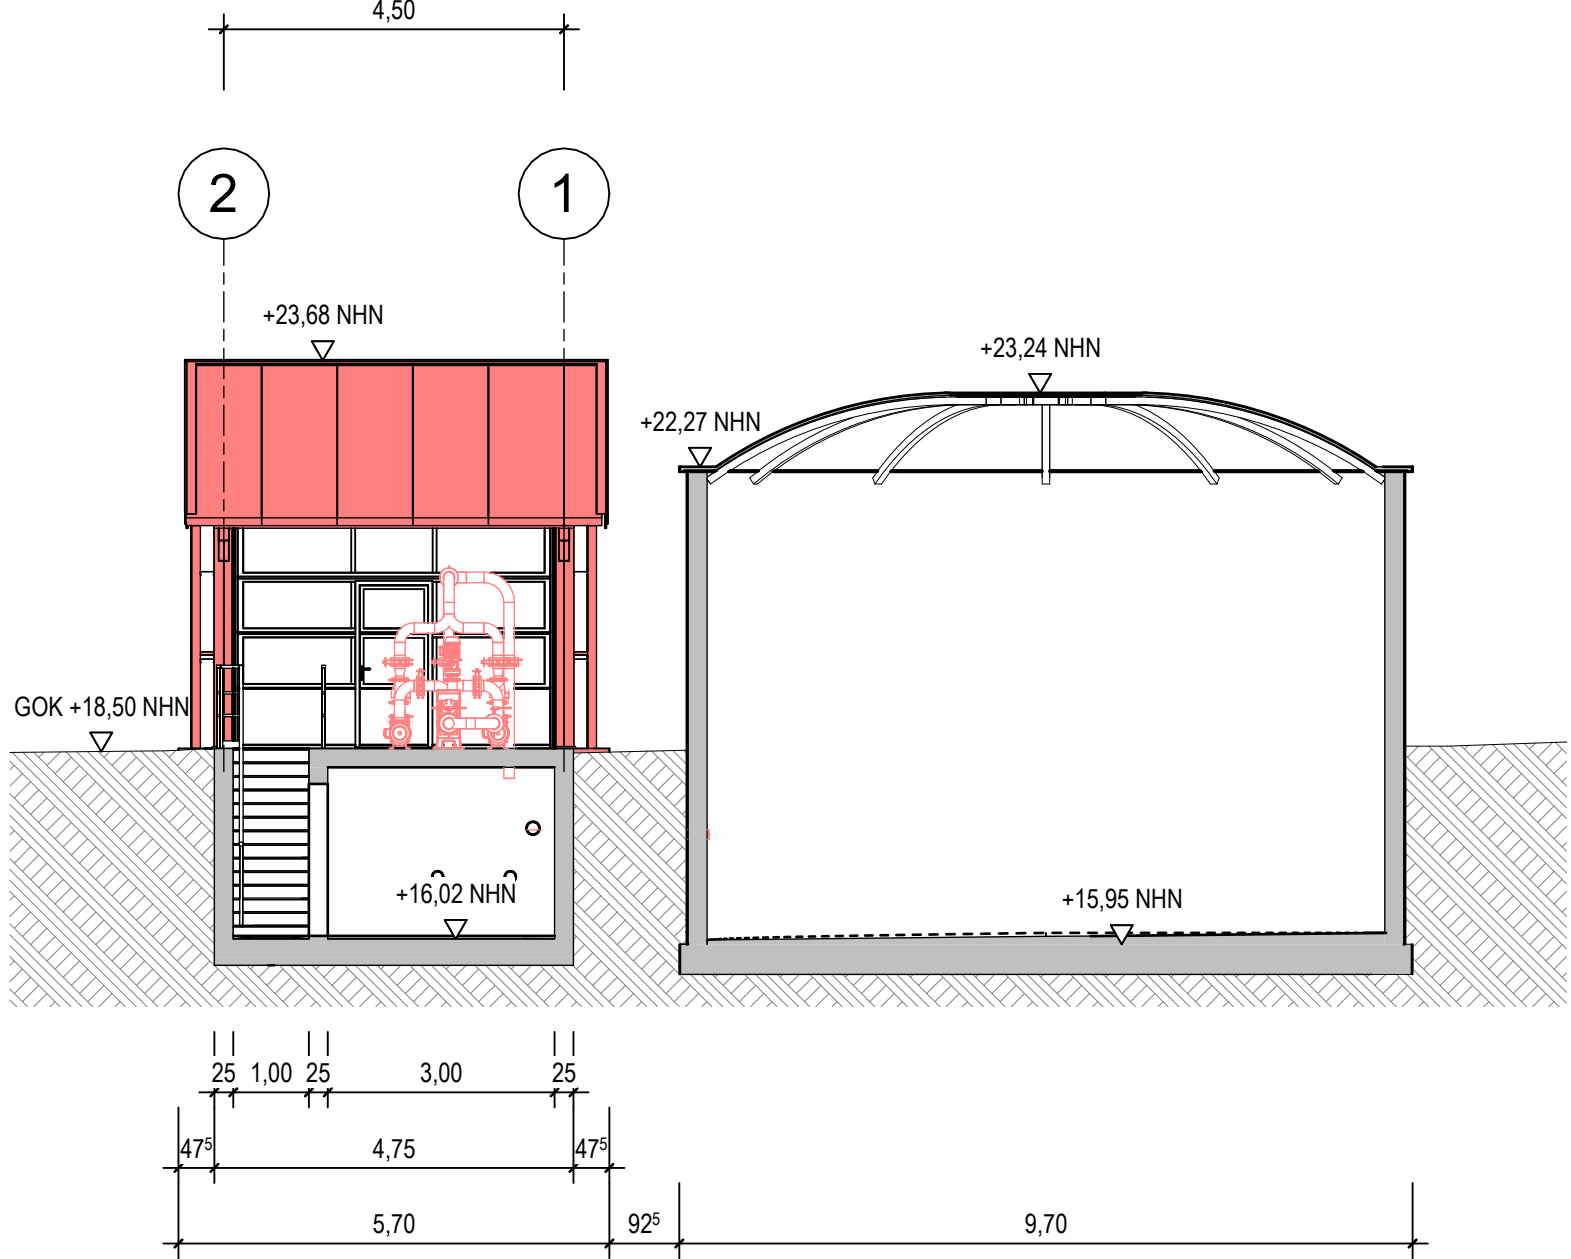


3D Isometrie

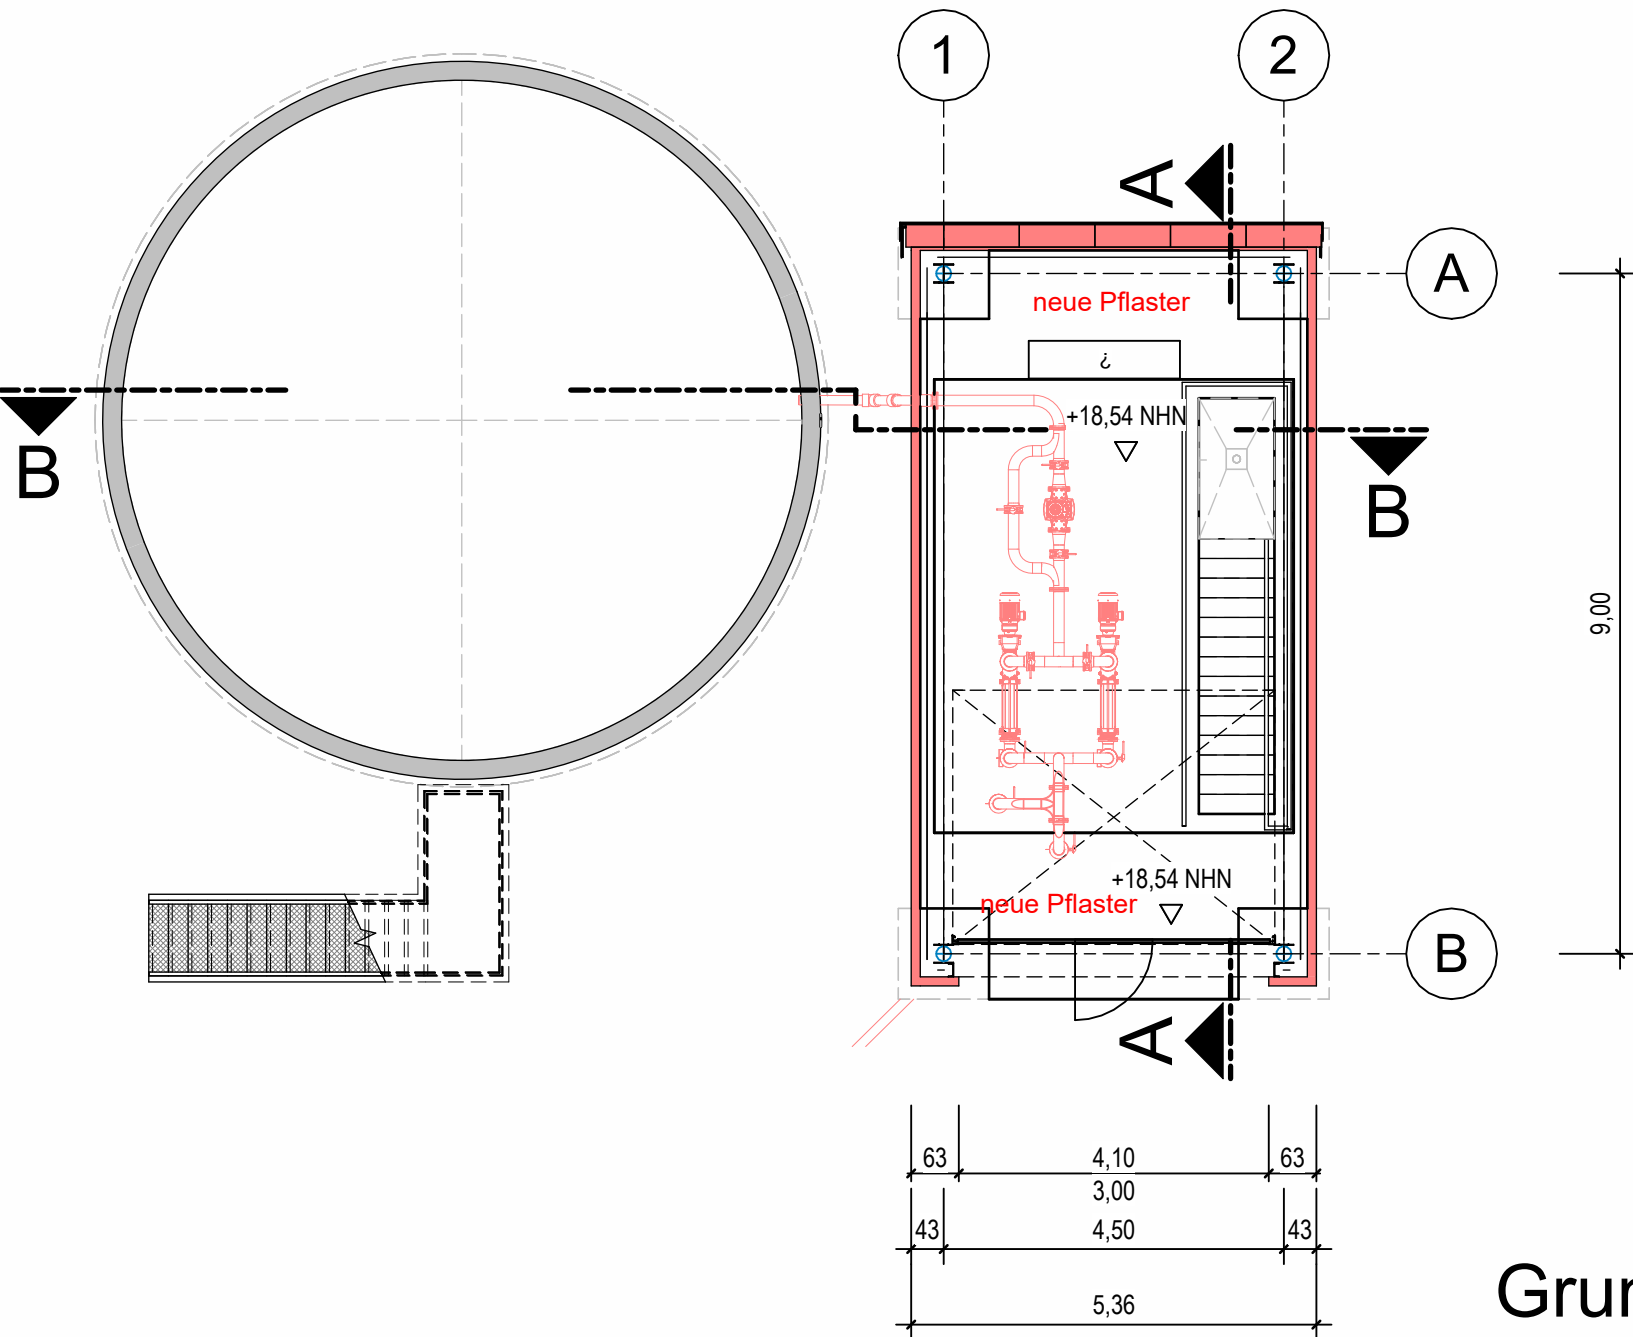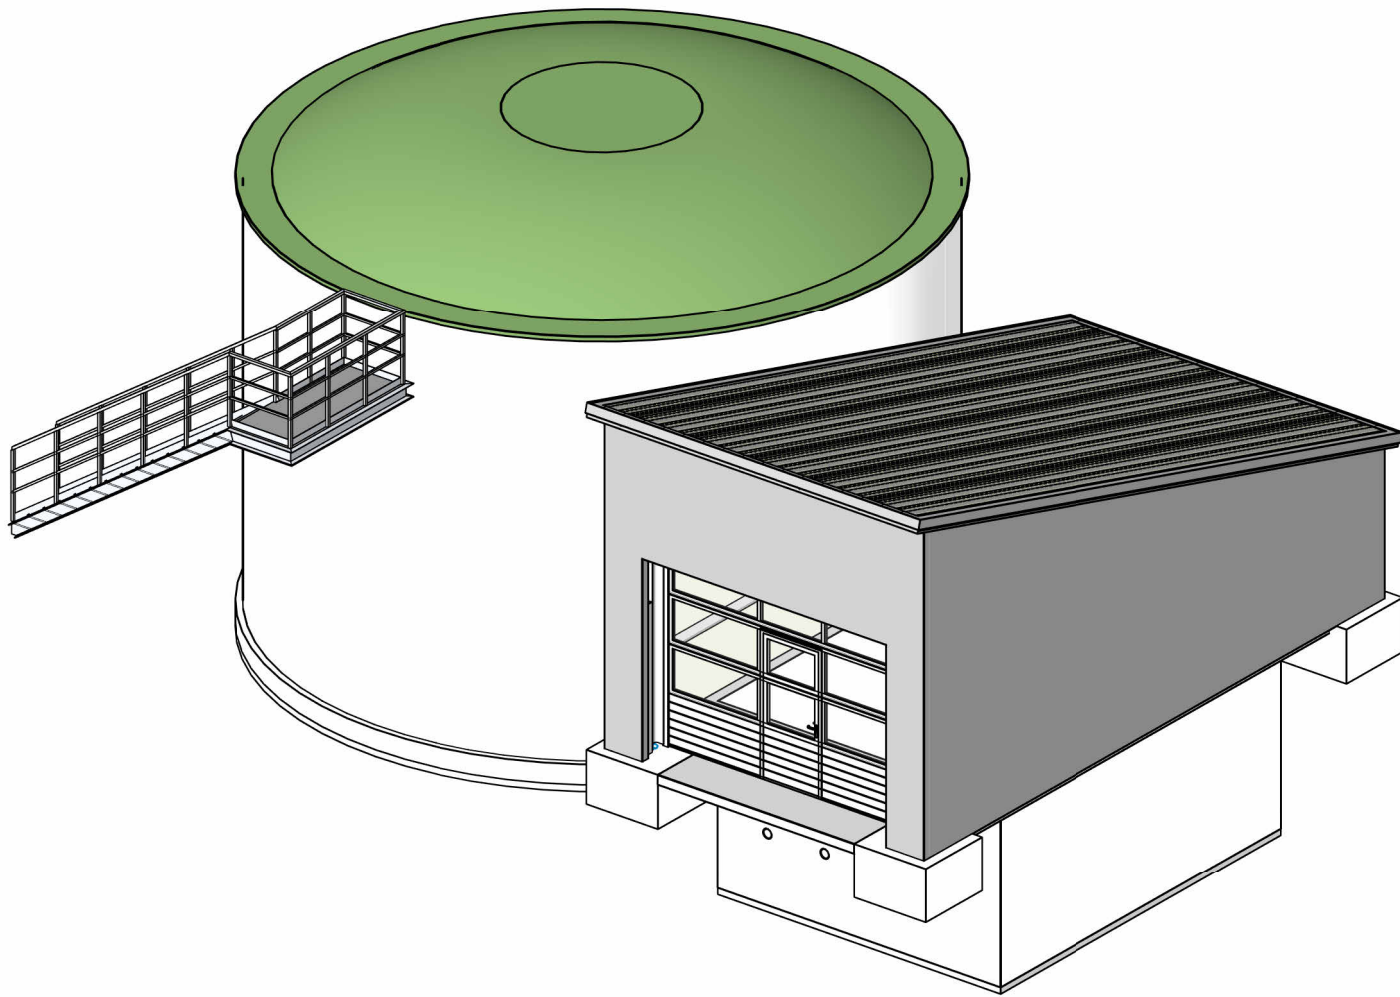

Grundriss

M: 1 : 100

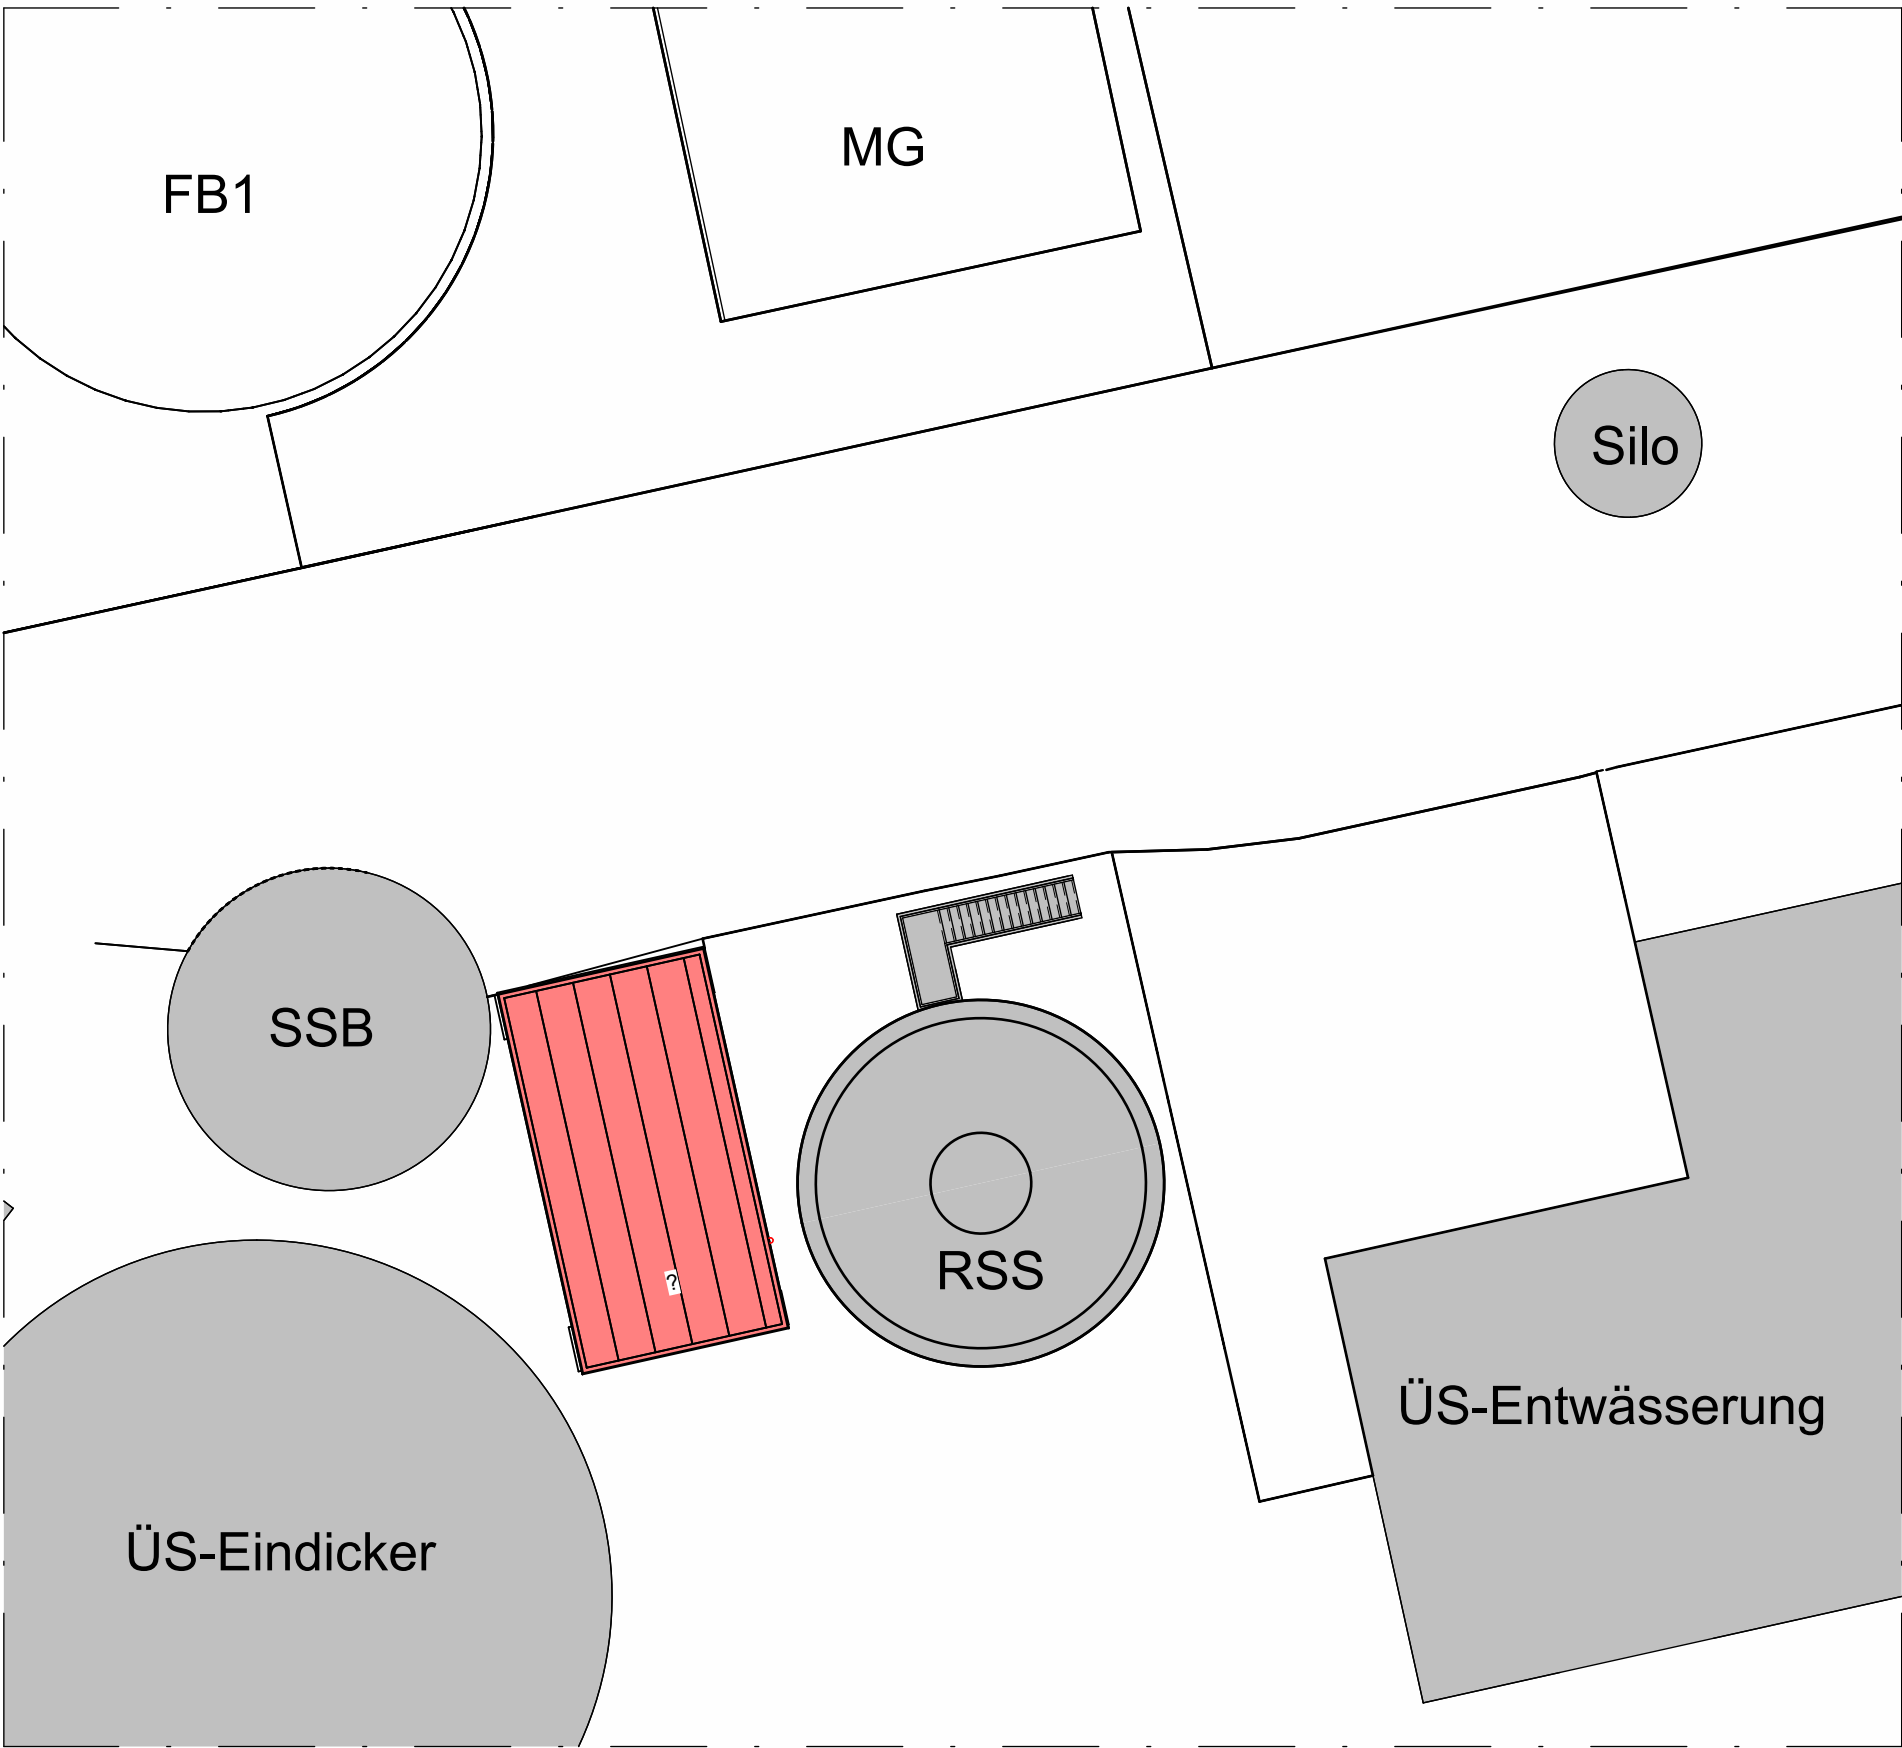

Draufsicht

M: 1 : 200



Stadt Neumünster

Kläranlage Neumünster
Erweiterung der Schlammbehandlung Neumünster

- VORPLANUNG -

Rohschlammumpwerk
Grundriss, Draufsicht, Schnitte und 3D Isometrie

Projekt Nr.: 480-008	Maßstab: 1:100 / 1:200	Datum: 24.11.2023	Blatt Nr.: V 06
bearbeitet: Thölken	gezeichnet: Hurmuz	geprüft: Beyer	



PFI Planungsgemeinschaft GmbH & Co. KG
Geschäftsführer und Beratende Ingenieure:
Prof. Dr.-Ing. Johannes Müller-Schaper
Dipl.-Ing. (FH) Henning Nölle
Dr.-Ing. Marko Siekmann
Dipl.-Ing. Jan Weber

Blohmstraße 12
21079 Hamburg
Tel. (040) 822 806 – 20
Fax. (040) 822 806 – 22
info@pfi-hh.de
www.pfi.de