


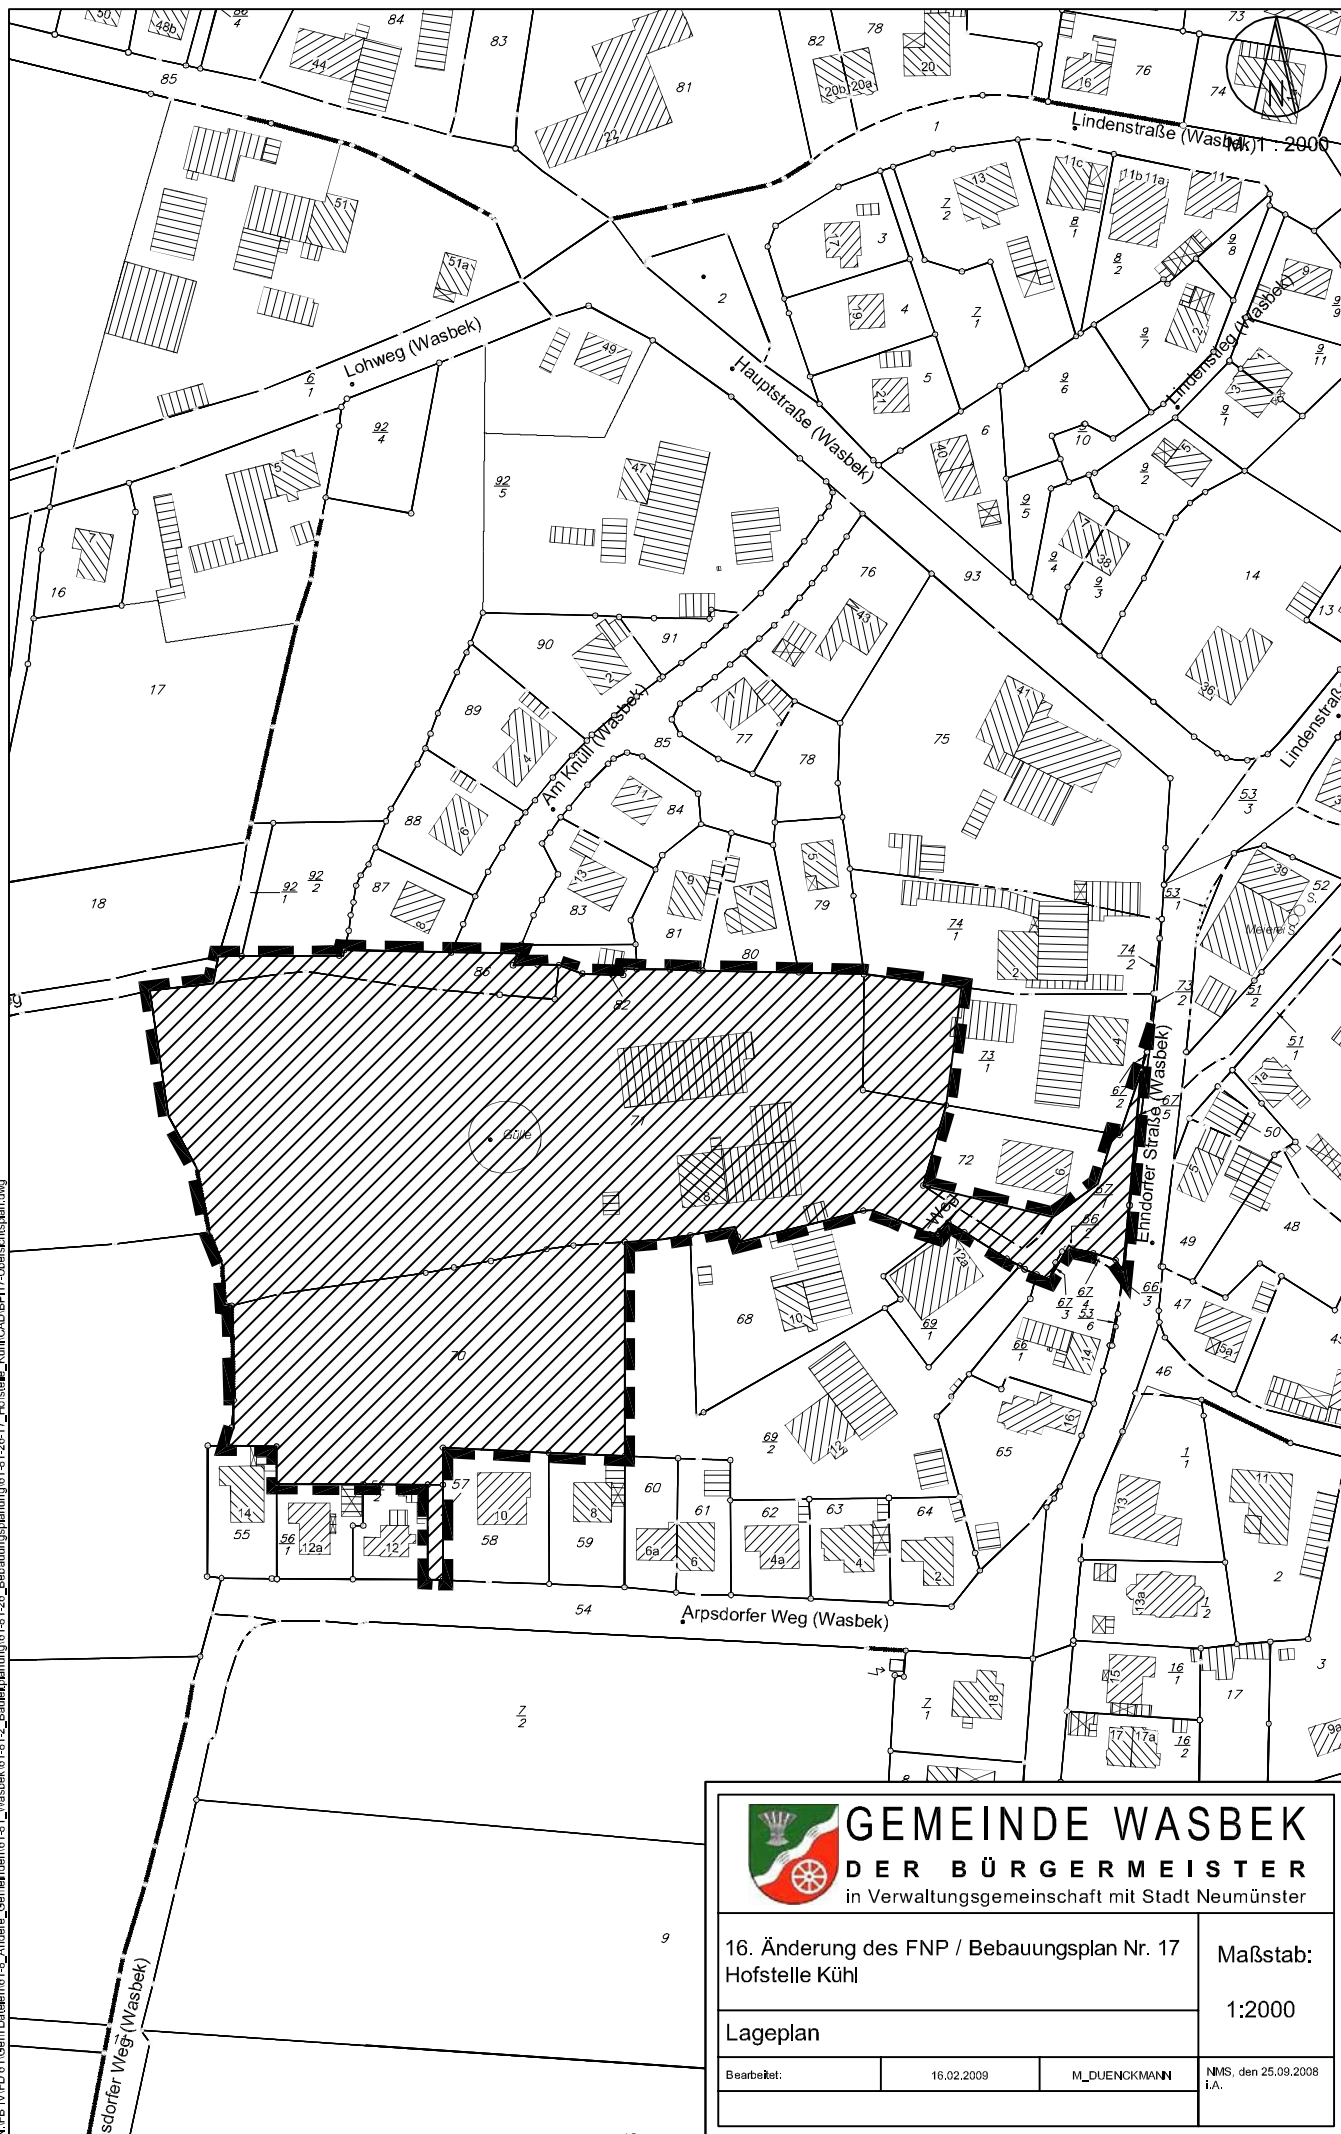

GEMEINDE WASBEK
DER BÜRGERMEISTER
in Verwaltungsgemeinschaft mit Stadt Neumünster

16. Änderung des FNP / Bebauungsplan Nr. 17
Hofstelle Kühl

Maßstab:

1:2000

Lageplan

Bearbeitet:	16.02.2009	M_DUENCKMANN	NMS, den 25.09.2008 i.A.
-------------	------------	--------------	--------------------------