


Lageplanausschnitt | Dauerhafte Stellplätze Planung, Queraufstellung 30 Stk.

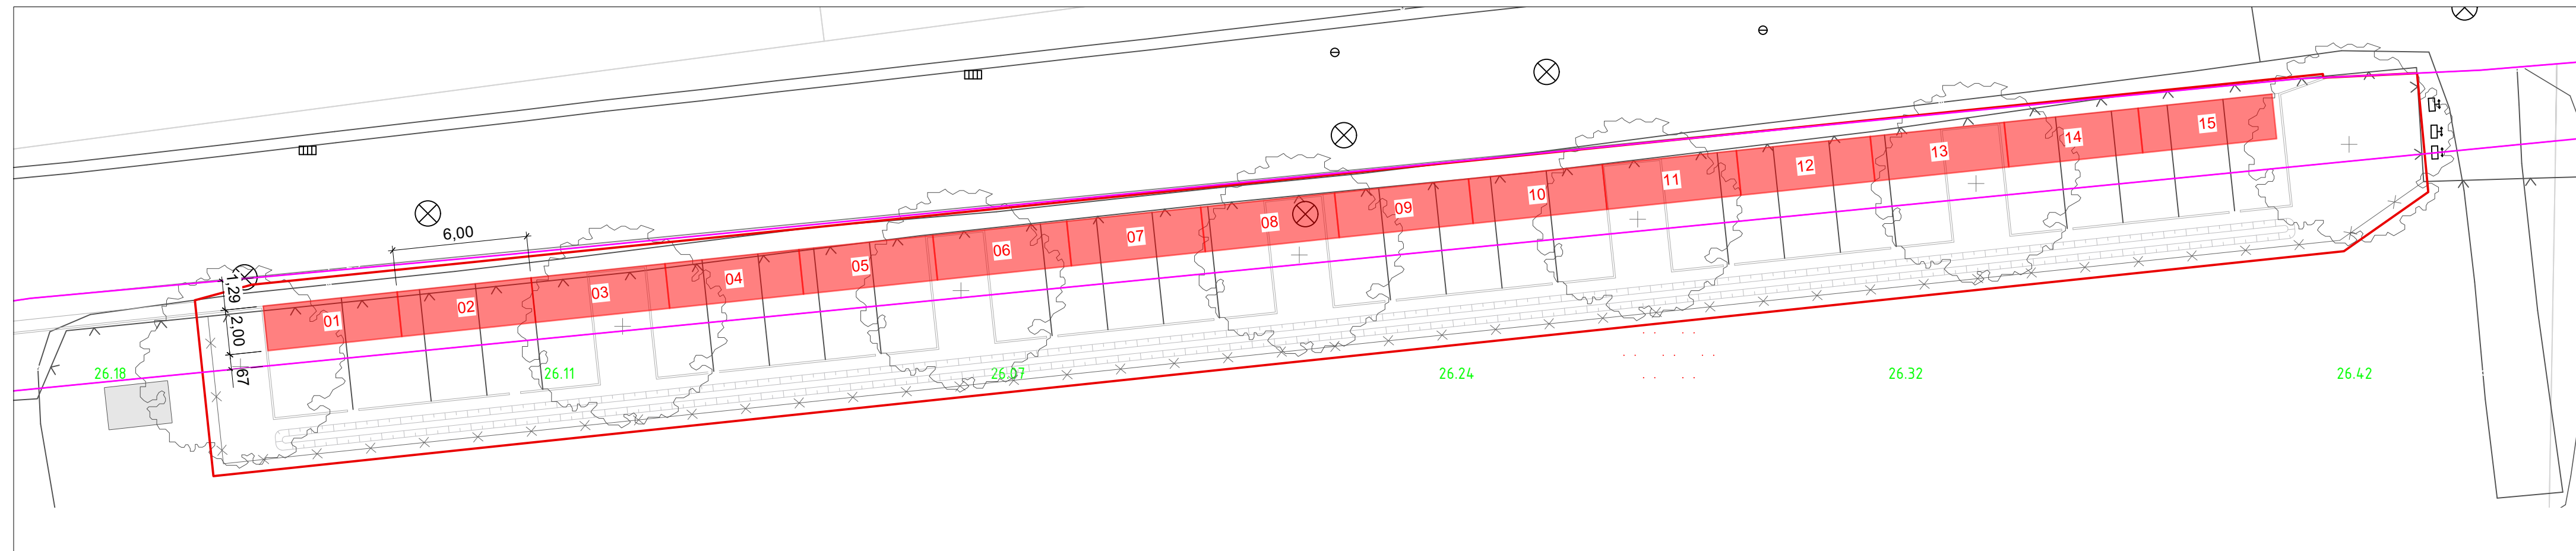

Lageplanausschnitt | Dauerhafte Stellplätze Variante, Längsaufstellung 15 Stk.

LEGENDE

- Bäume**
- BAUM NEUPLANUNG
 - BAUM NEUPLANUNG Obstdgehölz
 - STRAUCH NEUPLANUNG
 - BAUM BESTAND
 - BAUM FÄLLUNG
 - BAUM ERHALT mit Traufbereich
- Sonstiges**
- HÖHE BESTAND
 - HÖHE NEUPLANUNG
 - GEFÄLLE PLANUNG
 - BEARBEITUNGSGRENZE
 - FLURSTÜCKSGRENZE gem. ALKIS

Index	Datum	Gez.	Änderungsbeschreibung

Bauvorhaben
Neumünster, Park am ehem. Rangierbahnhof

Übersichtsplan

GREENBOX
LANDSCHAFTS ARCHITEKTEN
Partnerschaftsgesellschaft mbB
Schäfer | Pieper | Patzelt | Theidel | Wiegard
Köln | Bielefeld | Stuttgart | Kassel | Osnabrück | Berlin
Hauptsitz Köln
Grüner Weg 10
50825 Köln
Tel.: 05205.87.90 12-20
www.greenbox.la
info@greenbox.la
BEARBEITUNG
Standort Osnabrück
Rolandsmauer 15
49074 Osnabrück
Tel.: 0541.931.352.34
Unterschrift GREENBOX

Bauherr	Stadt Neumünster - Stadtplanung und -entwicklung Brachenfelder Str. 1-3 24534 Neumünster
Generalplanung/ Auftraggeber	Unterschrift Bauherr/Auftraggeber

Inhalt Variante dauerhafte Stellplätze Brückenstraße	Plannummer 24-02_EN_LA_004_Variante Stellplätze_00_f				
Planstufe LPH 5	Datum 02.05.2025	Maßstab 1:200	Planformat 420/800 mm	Gezeichnet FH	Geprüft

Darstellung auf Grundlage von: