Anlage: 4

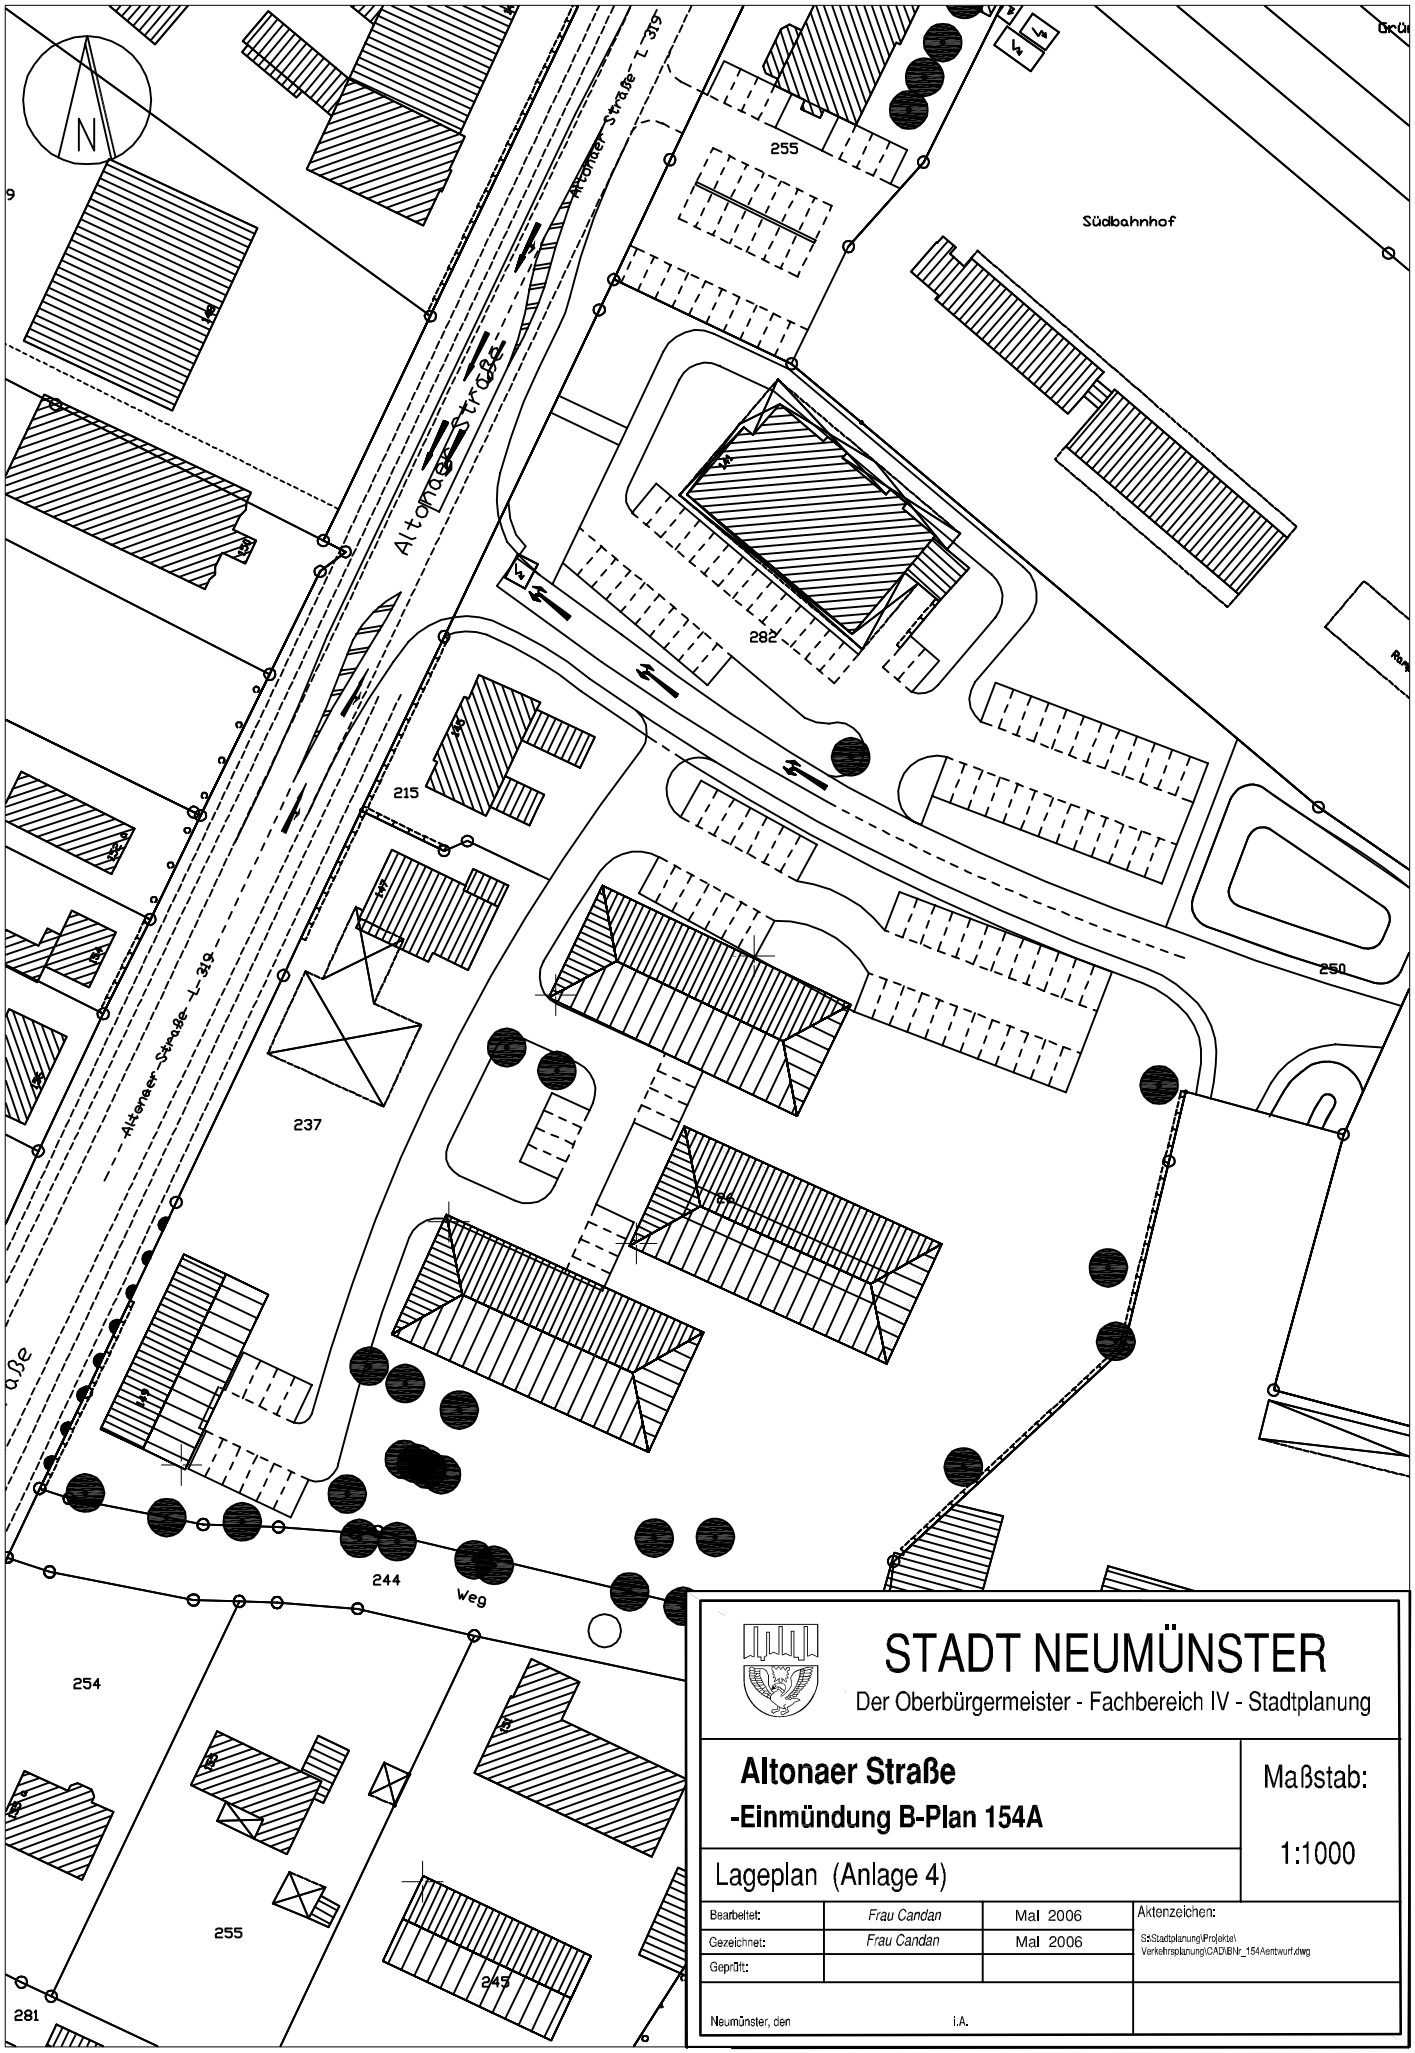

STADT NEUMÜNSTER

Der Oberbürgermeister - Fachbereich IV - Stadtplanung

Altonaer Straße
-Einmündung B-Plan 154A

Maßstab: 1:1000

Lageplan (Anlage 4)

Bearbeitet:	Frau Candan	Mai 2006	Aktenzeichen:
Gezeichnet:	Frau Candan	Mai 2006	S:\Stadtplanung\Projekte\Verkehrsplanung\CAD\BNr_154Aentwurf.dwg
Geprüft:			

Neumünster, den i.A.