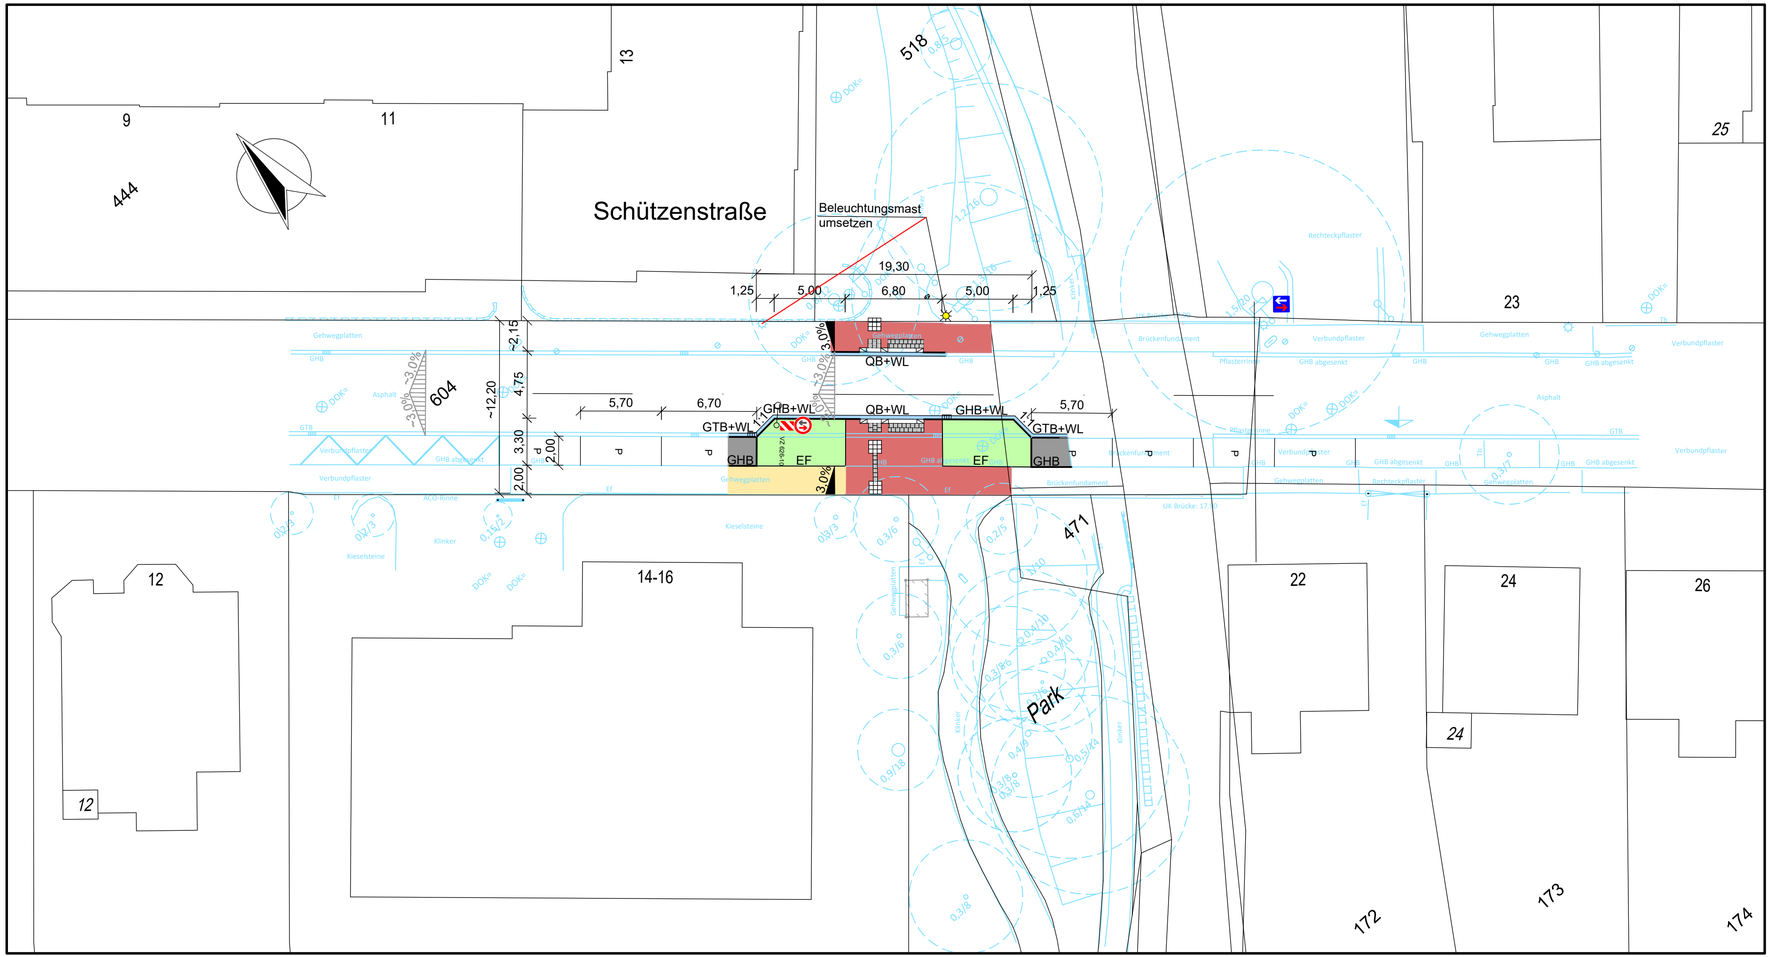

LEGENDE:

- Parkfläche/Busbucht (Pflaster)
- Rinne/Mulde (Pflaster)
- Bankett/Grünfläche
- Gehweg (Platten)
- Gehweg (Klinker rot)
- gepl. Straßenablauf
- QB Querungsbord
- HB Hochbord
- EF Einfassungsstein
- TB Tiefbord
- WL Wasserlauf
- Aufmerksamkeitsfeld "Noppenplatte"
- Richtungsfeld "Rippenplatte"

Maßstab 1:250

0 5 10 15 20 25 30 35 40

Änderungsindex	Nr.	Art der Änderung	Datum	Name

DIESE ZEICHNUNG DARF OHNE UNSERE GENEHMIGUNG WEDER NACHGEAHMT, VERVIELFÄLTIGT, NOCH DRITTEN PERSONEN VORGELEGT ODER AUSGEHÄNDIGT WERDEN. GESETZ ZUM SCHUTZ DES GEISTIGEN EIGENTUMS BGB § 823

PLANUNG:
WASSER- UND VERKEHRS- KONTOR
INGENIEURWISSEN FÜR DAS BAUWESEN
INGENIEURE KRÜGER & KOY

Wasser- und Verkehrs- Kontor GmbH
Havelstraße 33 - 24539 Neumünster
Tel.: 04321 . 260 27 - 0 Fax: 04321 . 260 27 - 99
Internet: www.wvk.sh E-Mail: info@wvk.sh

BAUVORHABEN

Stadt Neumünster

Stadt im Wandel
Schützenstraße

Straßenbaulageplan

M = 1:250

Vorentwurf

Projekt Nr. 120.4228

	Datum	Zeichen
bearbeitet	12.02.2021	Christoph Krüger
gezeichnet	12.02.2021	Ulrike Gauger
geprüft	12.02.2021	Christoph Krüger

Anlage:	5
Blatt Nr.:	1
Straße:	Schützenstraße
Bau-km:	-
(nächster Ort):	-