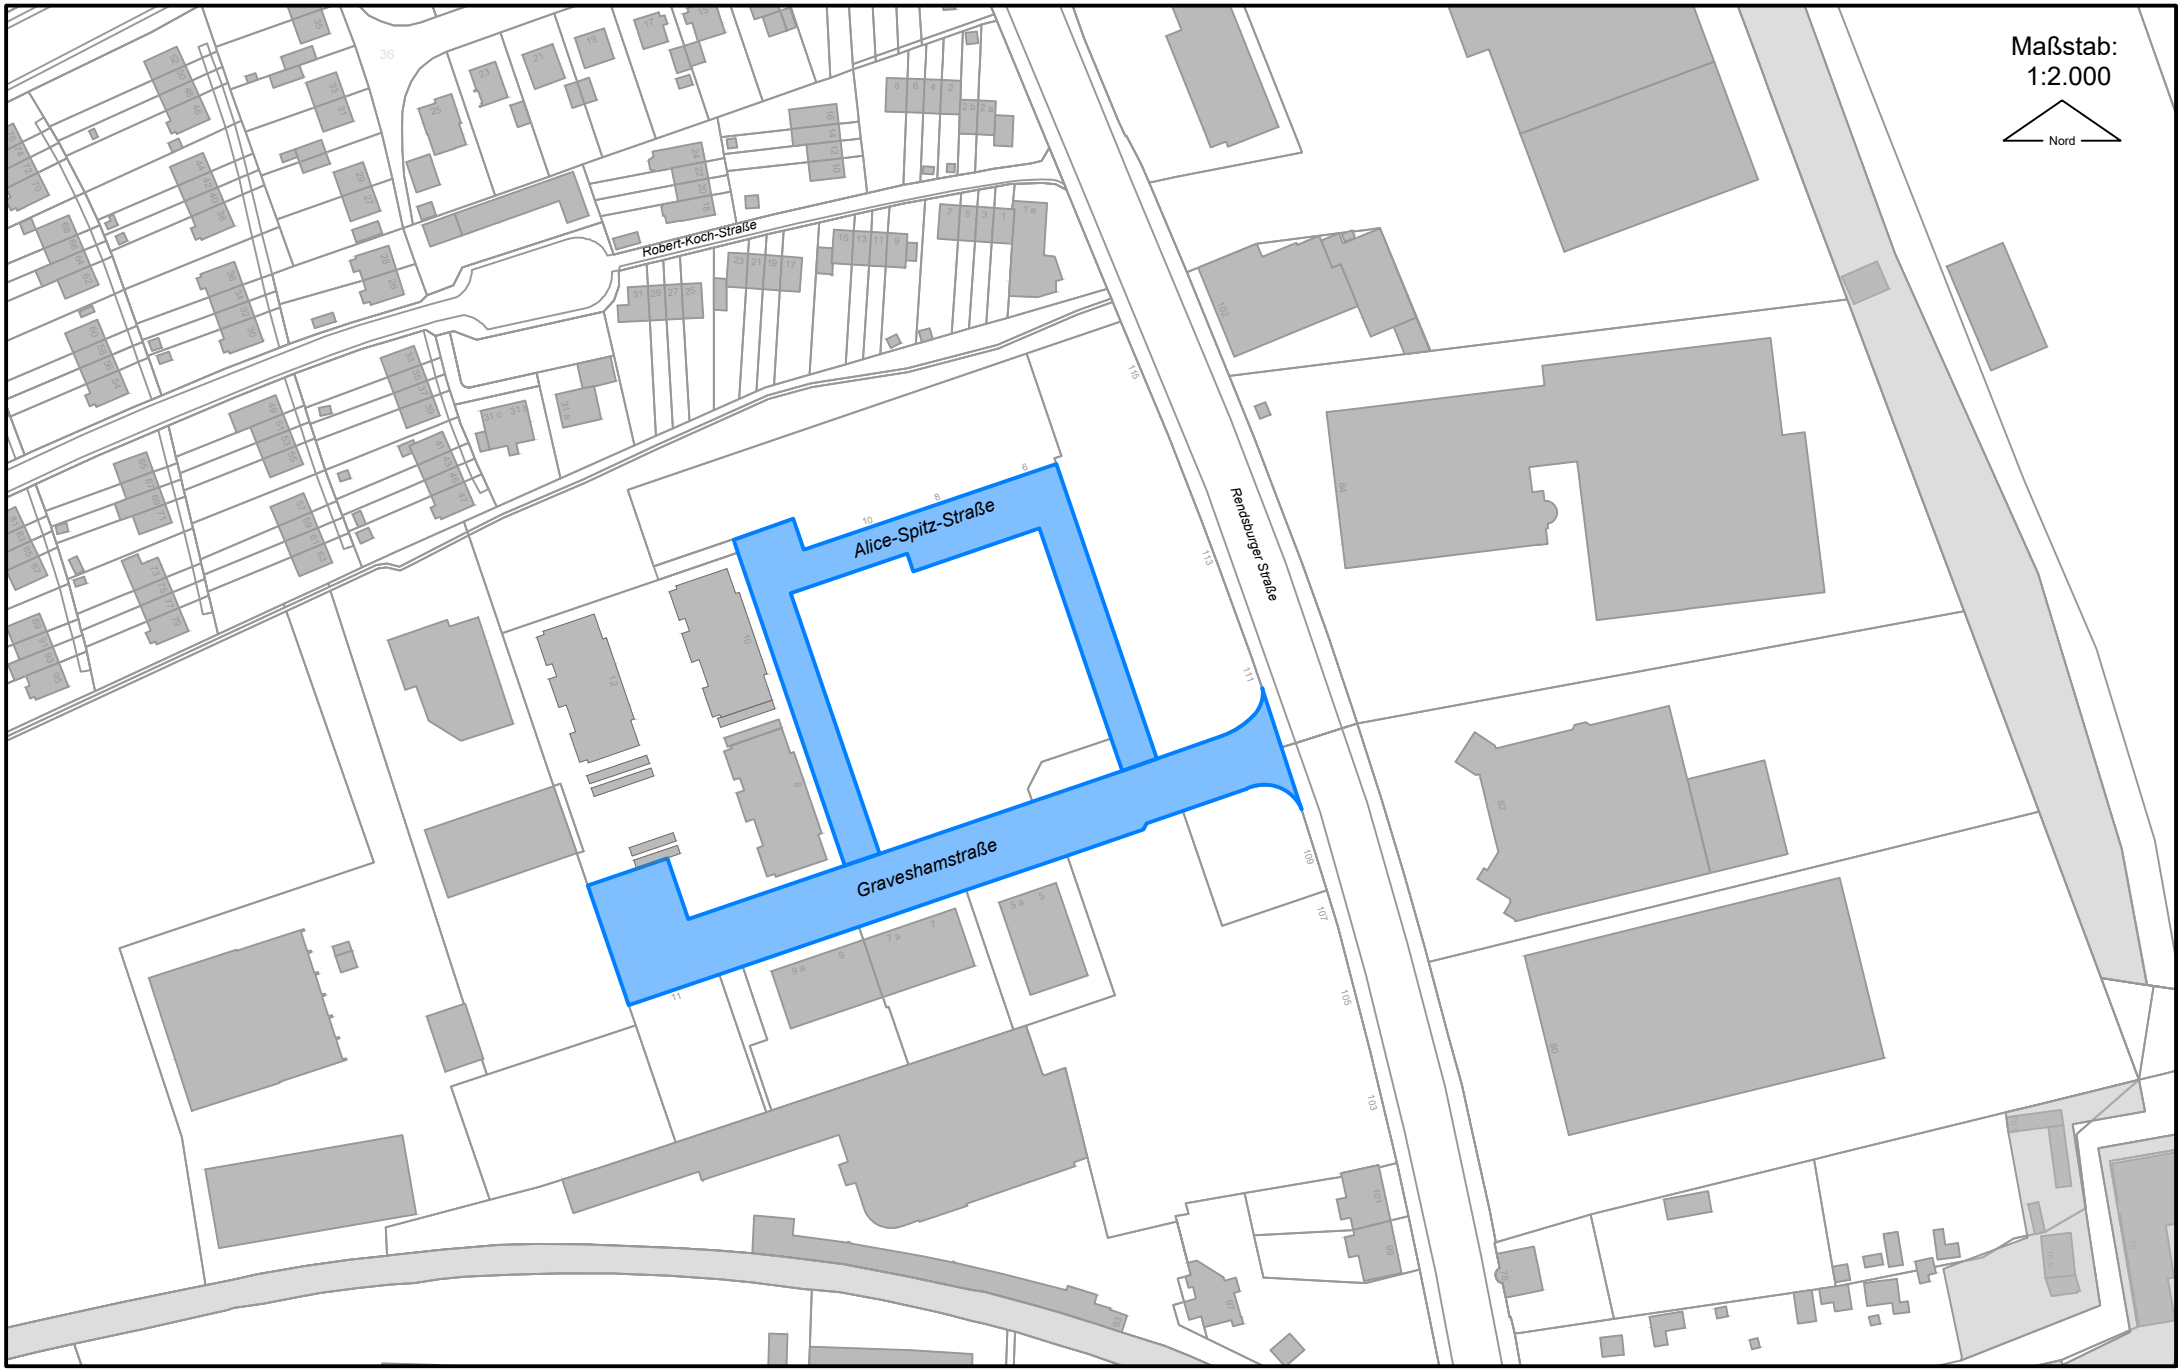
Maßstab:
1:2.000
Nord
Robert-Koch-Straße
Alice-Spitz-Straße
Rendsburger Straße
Graveshamstraße