


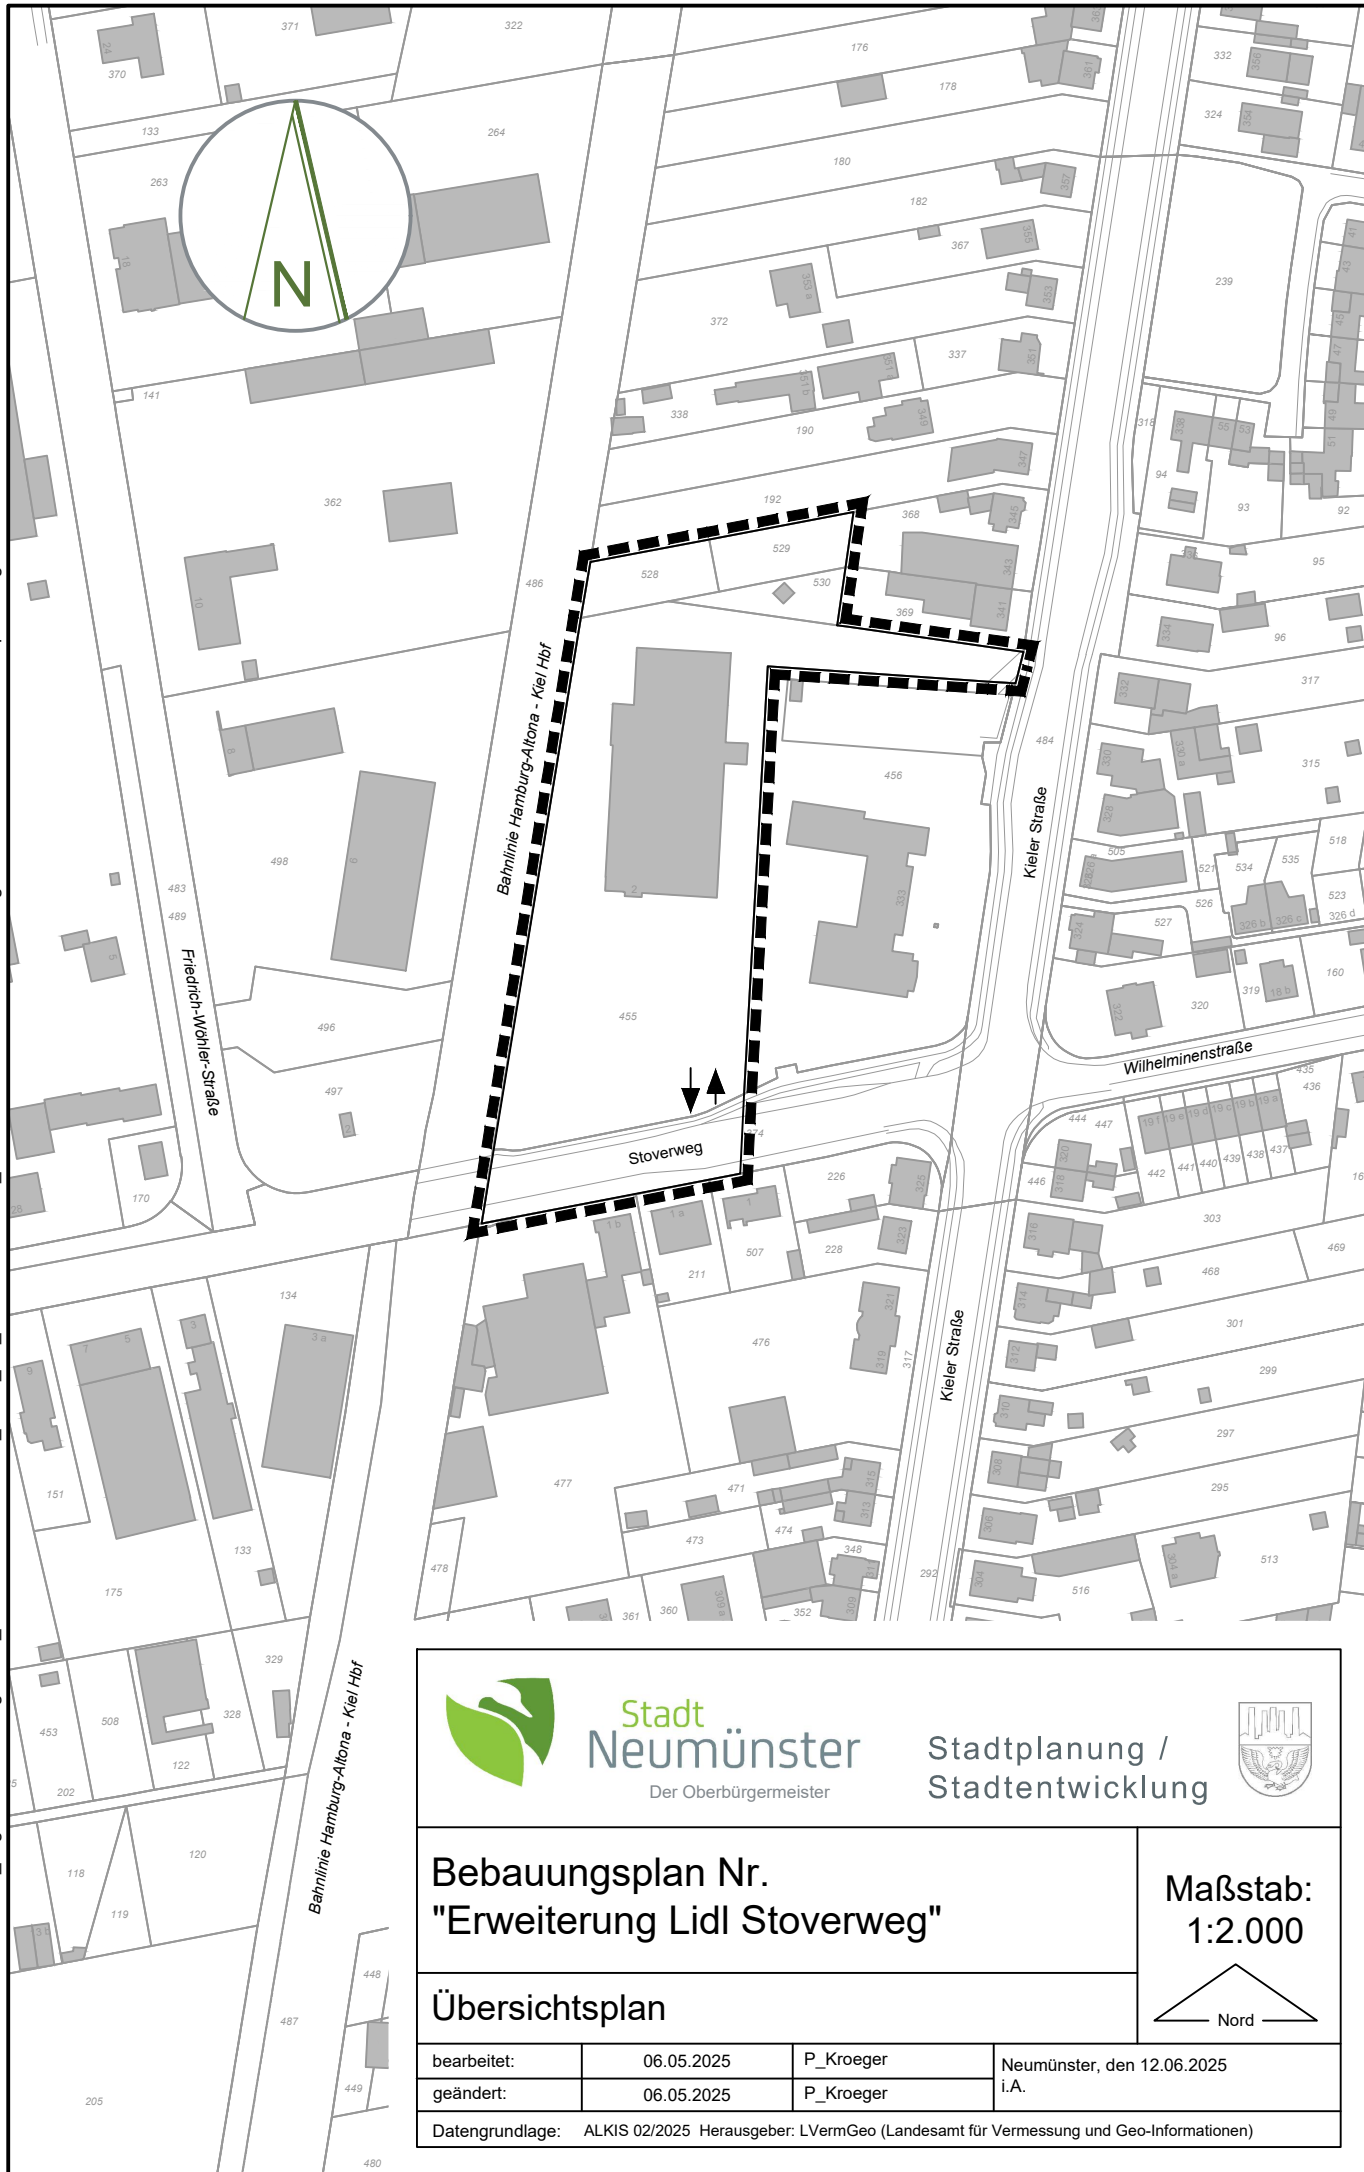




**Stadt
Neumünster**
Der Oberbürgermeister

Stadtplanung /
Stadtentwicklung



**Bebauungsplan Nr.
"Erweiterung Lidl Stoverweg"**

**Maßstab:
1:2.000**

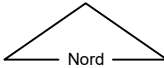

Nord

bearbeitet:	06.05.2025	P_Kroeger	Neumünster, den 12.06.2025 i.A.
geändert:	06.05.2025	P_Kroeger	

Datengrundlage: ALKIS 02/2025 Herausgeber: LVermGeo (Landesamt für Vermessung und Geo-Informationen)