


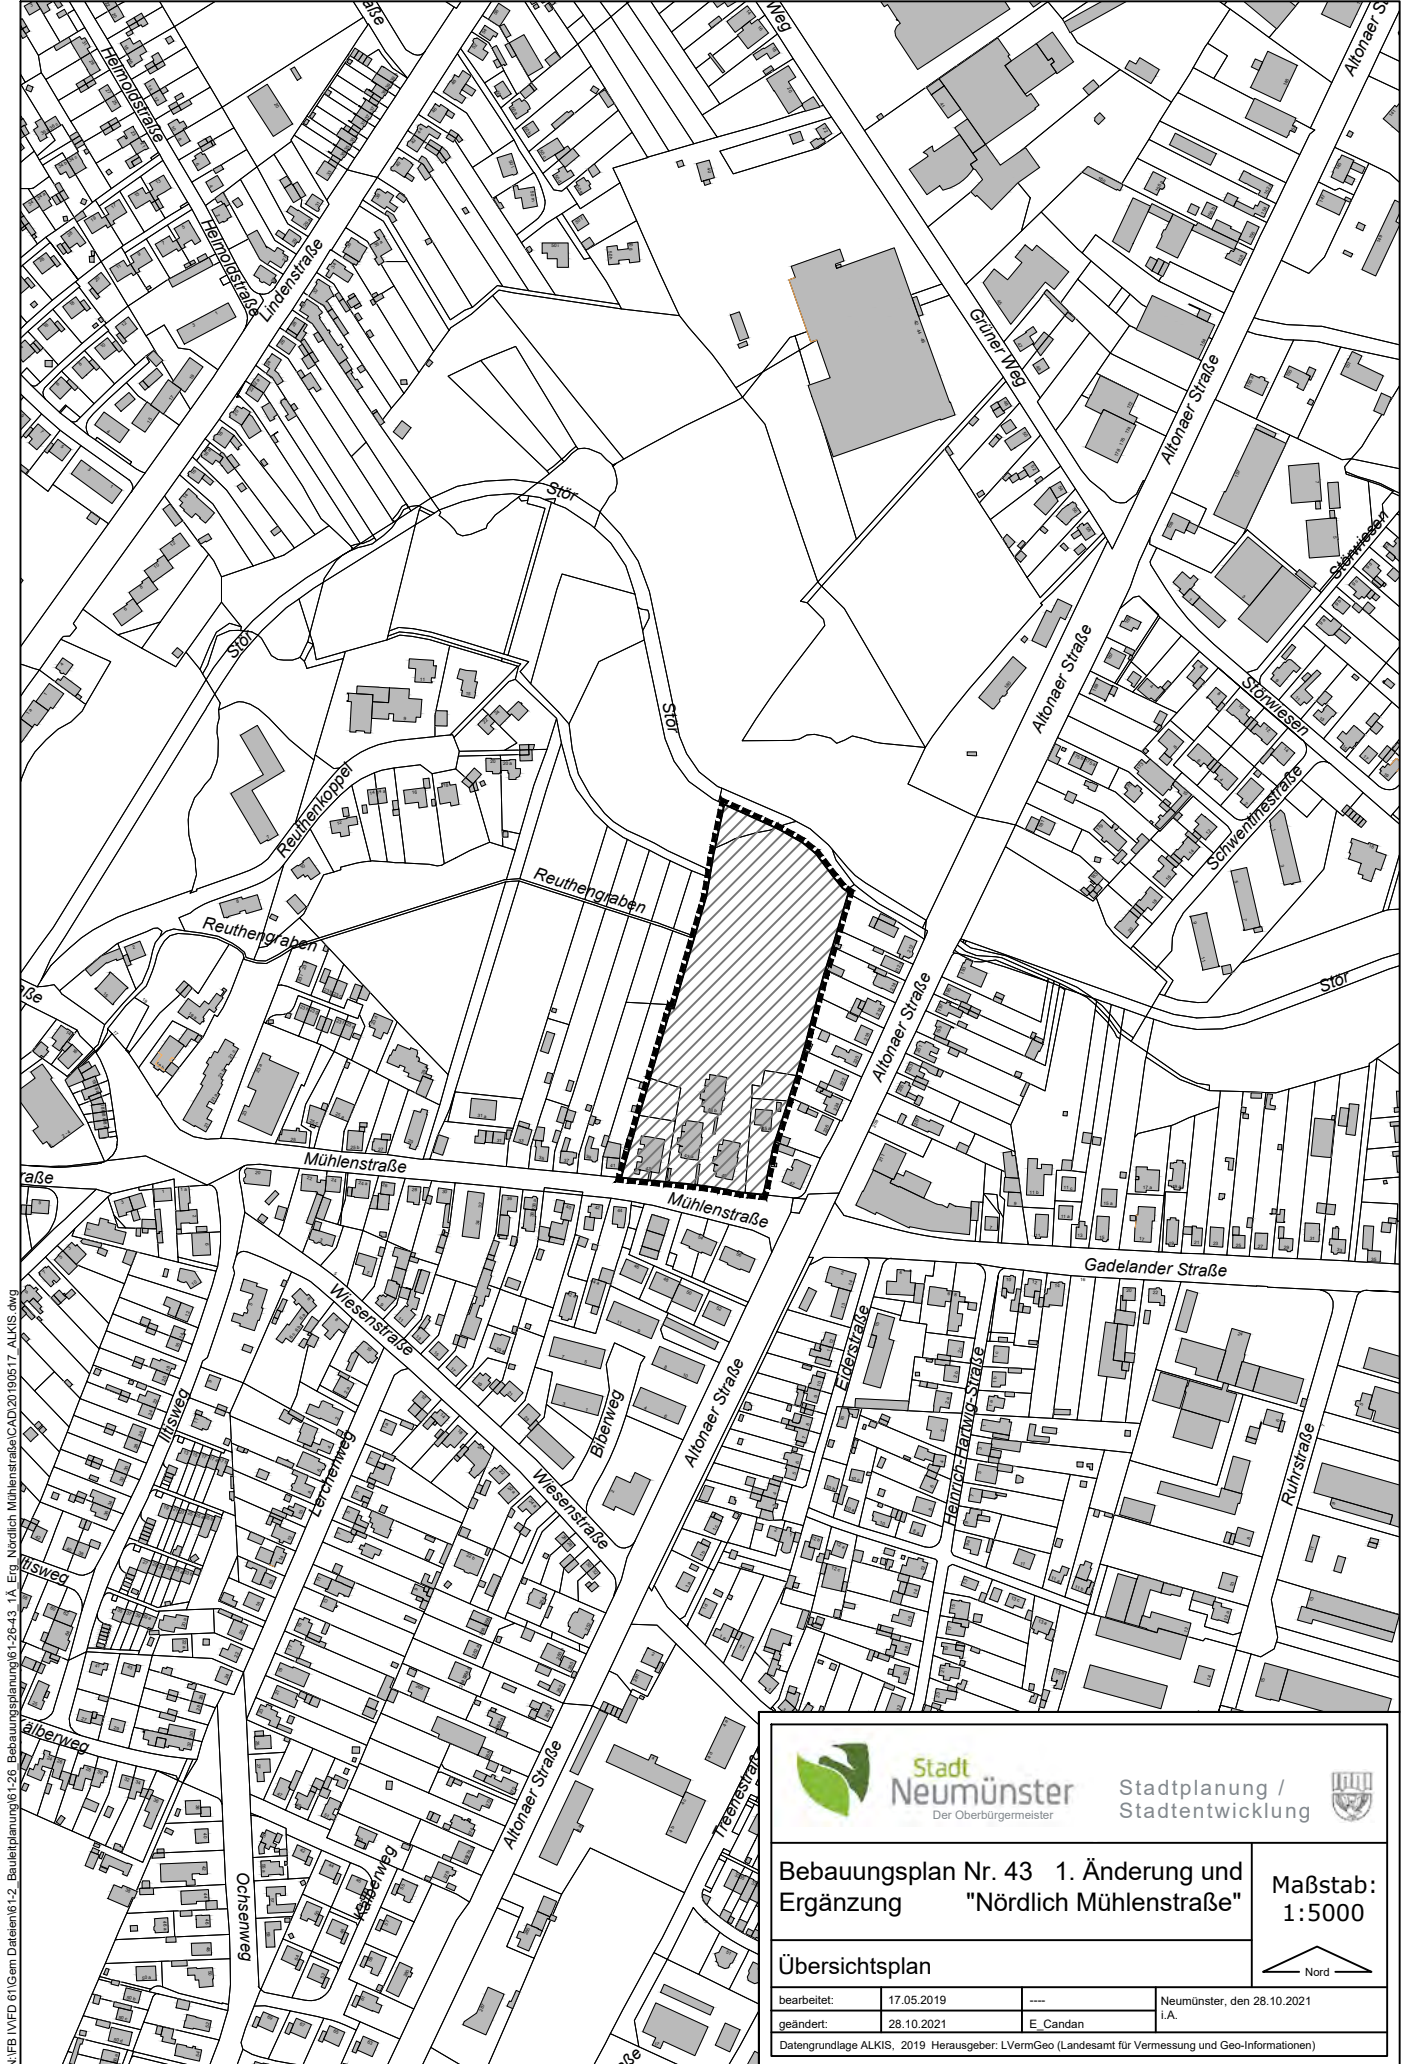

N:\VED IV\VED 61\Gem Daten\61-2 Bebauungsplanung\61-26-43 -1A_Erg_Nordlich Mühlenstraße\CAD\20190517_ALKIS.dwg



**Stadt
Neumünster**
Der Oberbürgermeister

Stadtplanung /
Stadtentwicklung



**Bebauungsplan Nr. 43 1. Änderung und
Ergänzung "Nördlich Mühlenstraße"**

**Maßstab:
1:5000**

Übersichtsplan

bearbeitet:

17.05.2019

Neumünster, den 28.10.2021

geändert:

28.10.2021

E. Candan

i.A.

Datengrundlage ALKIS, 2019 Herausgeber: LVermGeo (Landesamt für Vermessung und Geo-Informationen)