



Krummer Kraxler




Hüfppoller



Spielwand an Spielhaus



Nestschaukel

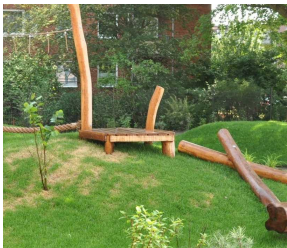


Podeste / Ausgucke




Netze



Kleinkinderbereich

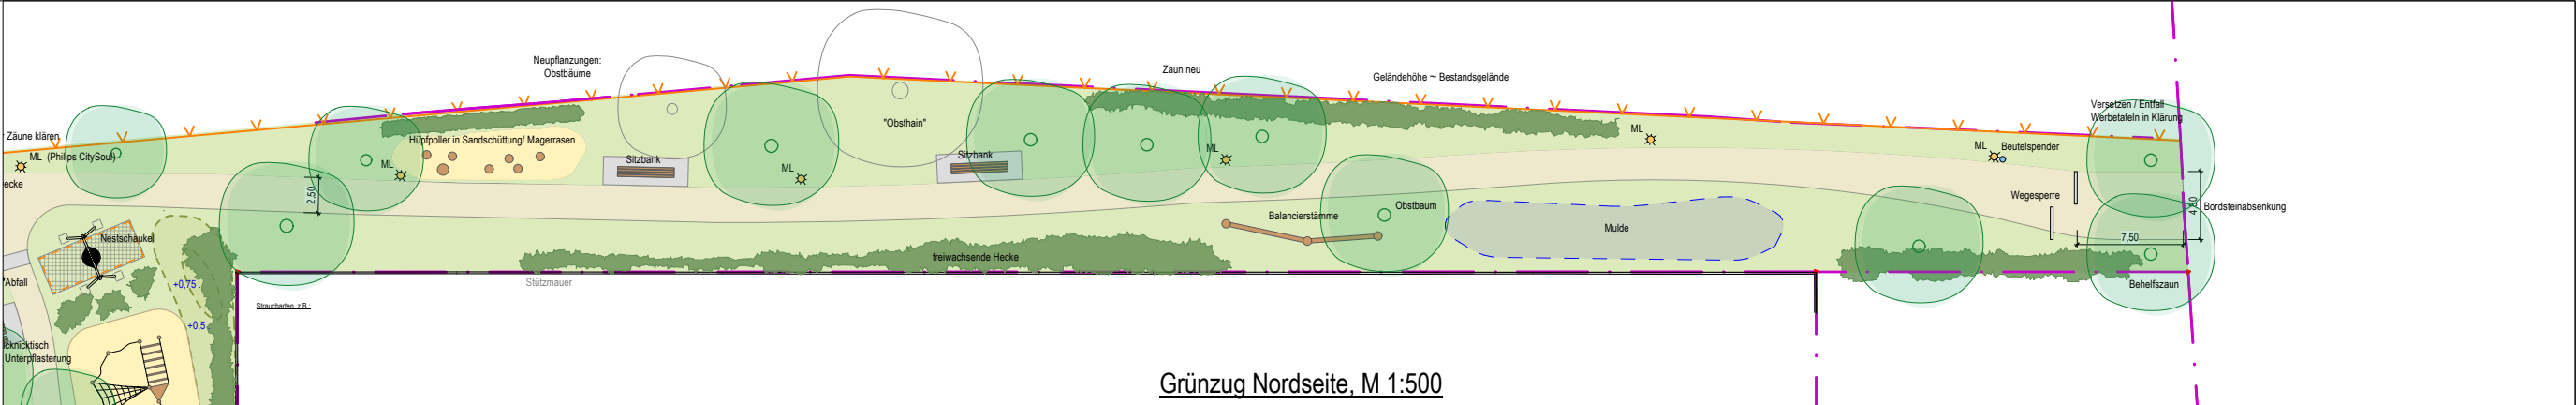

Grünzug Nordseite, M 1:500

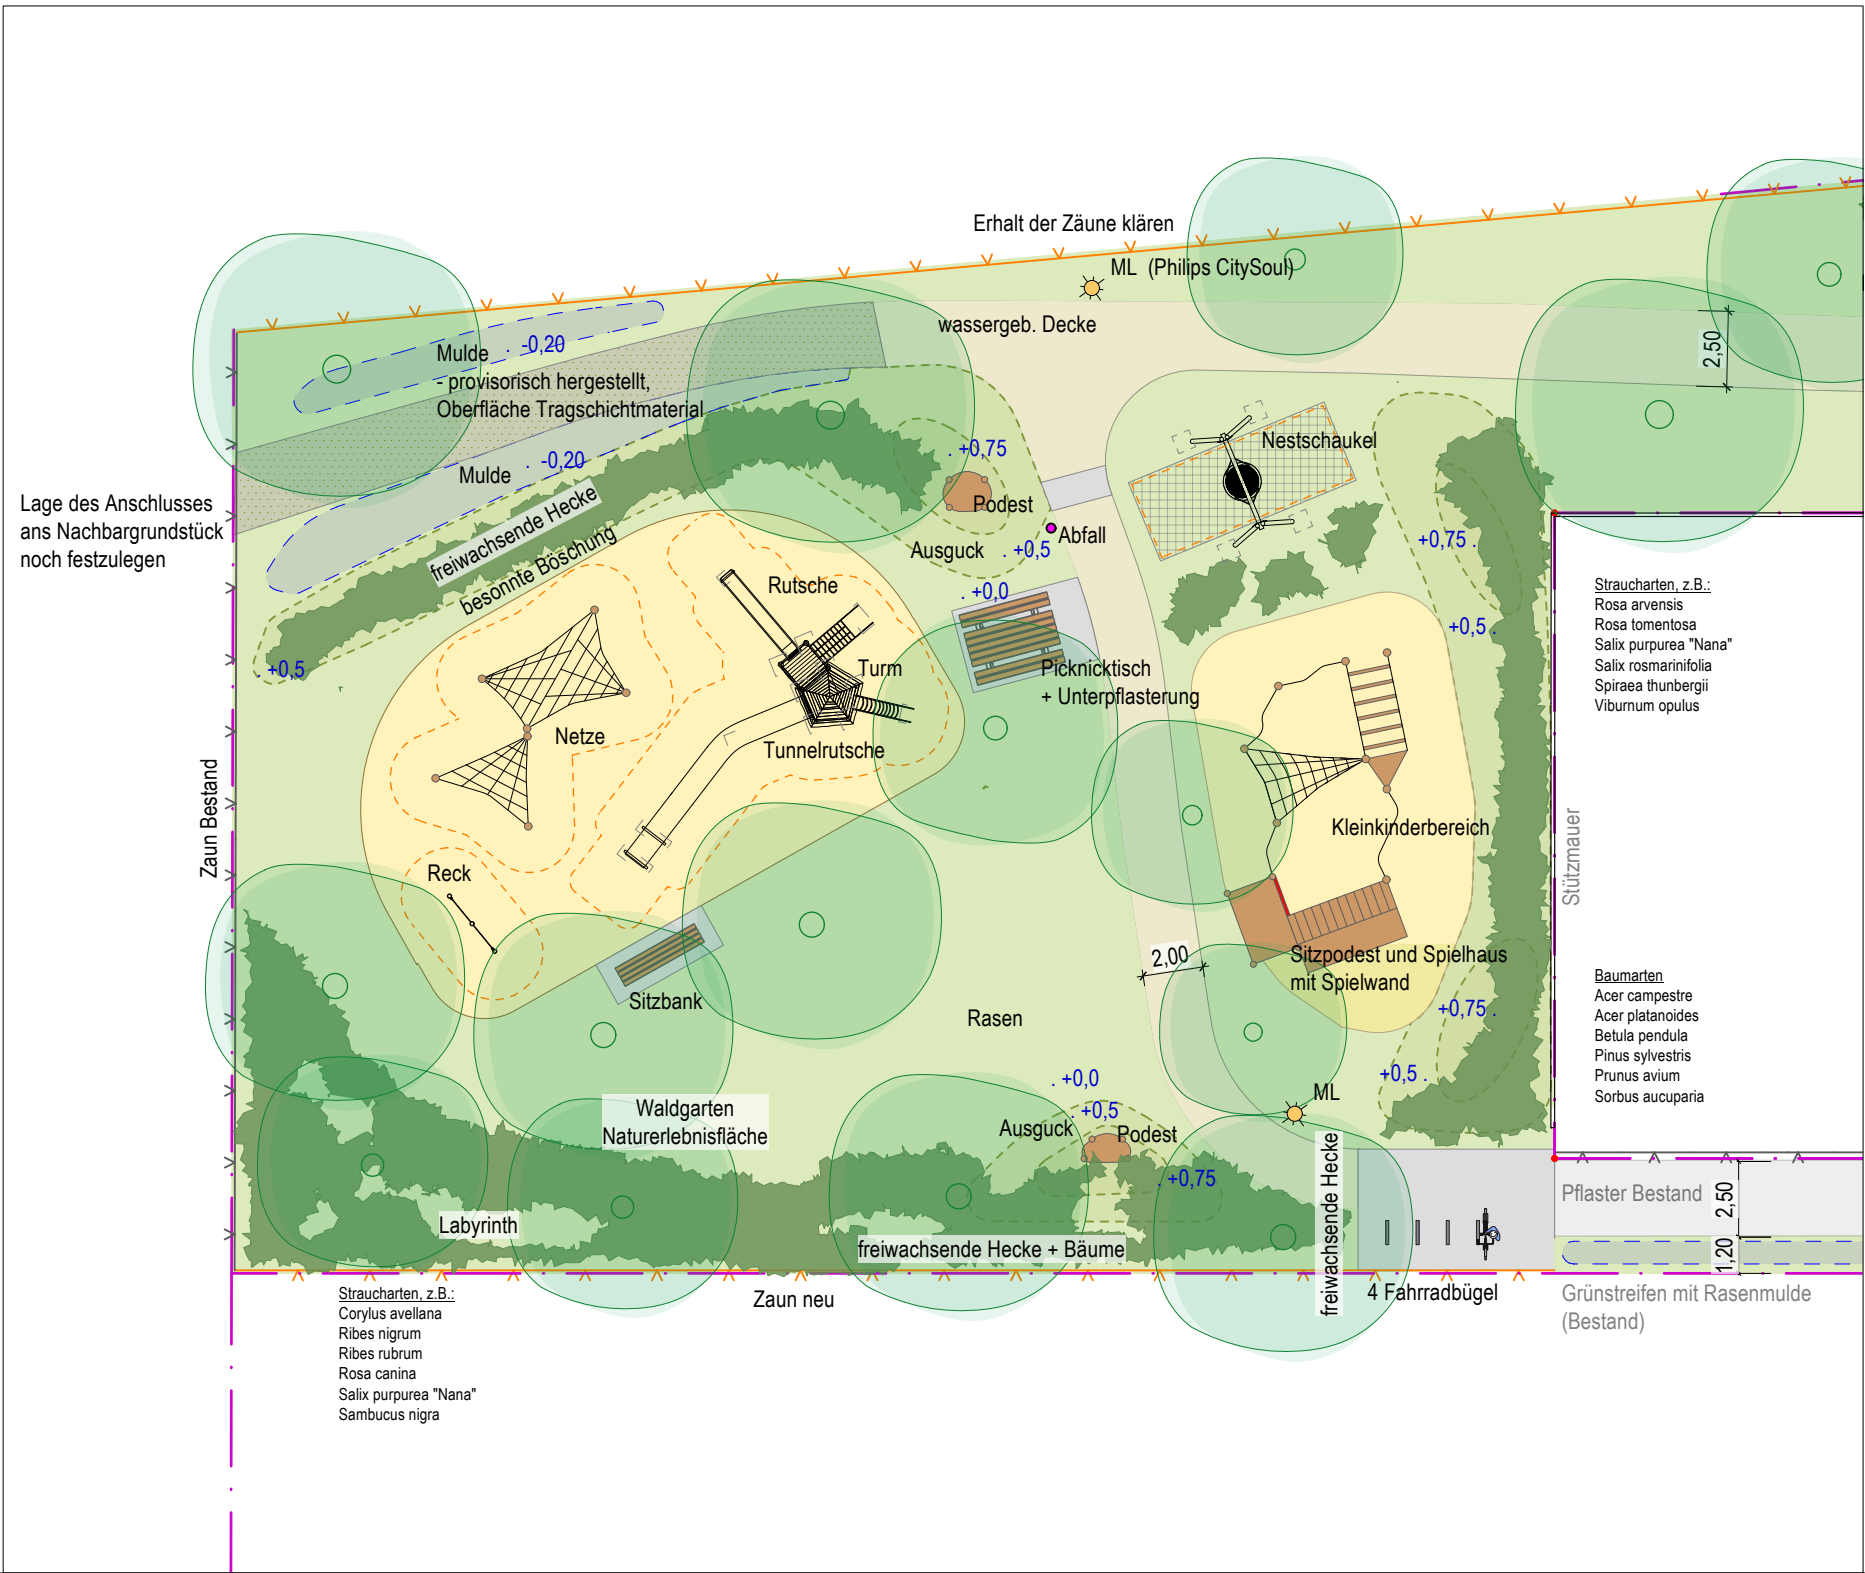

LEGENDE

ALLGEMEIN

Planungsgrenze

Höhe Bestand

Höhe geplant

Oberflächenegfälle

OBERFLÄCHEN

wassergeb. Wegedecke

Pflasterfläche

Spielesand (40cm)
+ 10cm Schotter 0/32

Geländemodellierungen

Fallschutzbereiche

Fallschutz: Gitterplatten

Rasenfläche

Hecke

Schotterrassen

Baum geplant

Baum Bestand

AUSSTATTUNG

Stabgitterzaun + Tore

Stabgitterzaun Bestand

Mastleuchte
(Philips CitySoul)

Beutelspender


Abfalleimer

Projekt ... B - Plan Nr. 83 Öffentliche Grünanlage / Spielplatz

Auftraggeber ... Stadt Neumünster, FD Tiefbau und Grünflächen
Gadelander Straße 77, 24539 Neumünster

Planinhalt ... Entwurfsplanung
Gesamtlageplan - Variante 4, M 1:250

Datum ... 10. April 2026

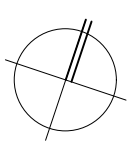 **Schlie ... Landschaftsarchitektur**
Urte Schlie
Landschaftsarchitektin - MA Urban Design
Marienburger Str. 29
23669 Timmendorfer Strand
T 04503 - 707 94 07
F 04503 - 707 94 08
info@schlie-landschaftsarchitektur.de
www.schlie-landschaftsarchitektur.de