




Impressionen

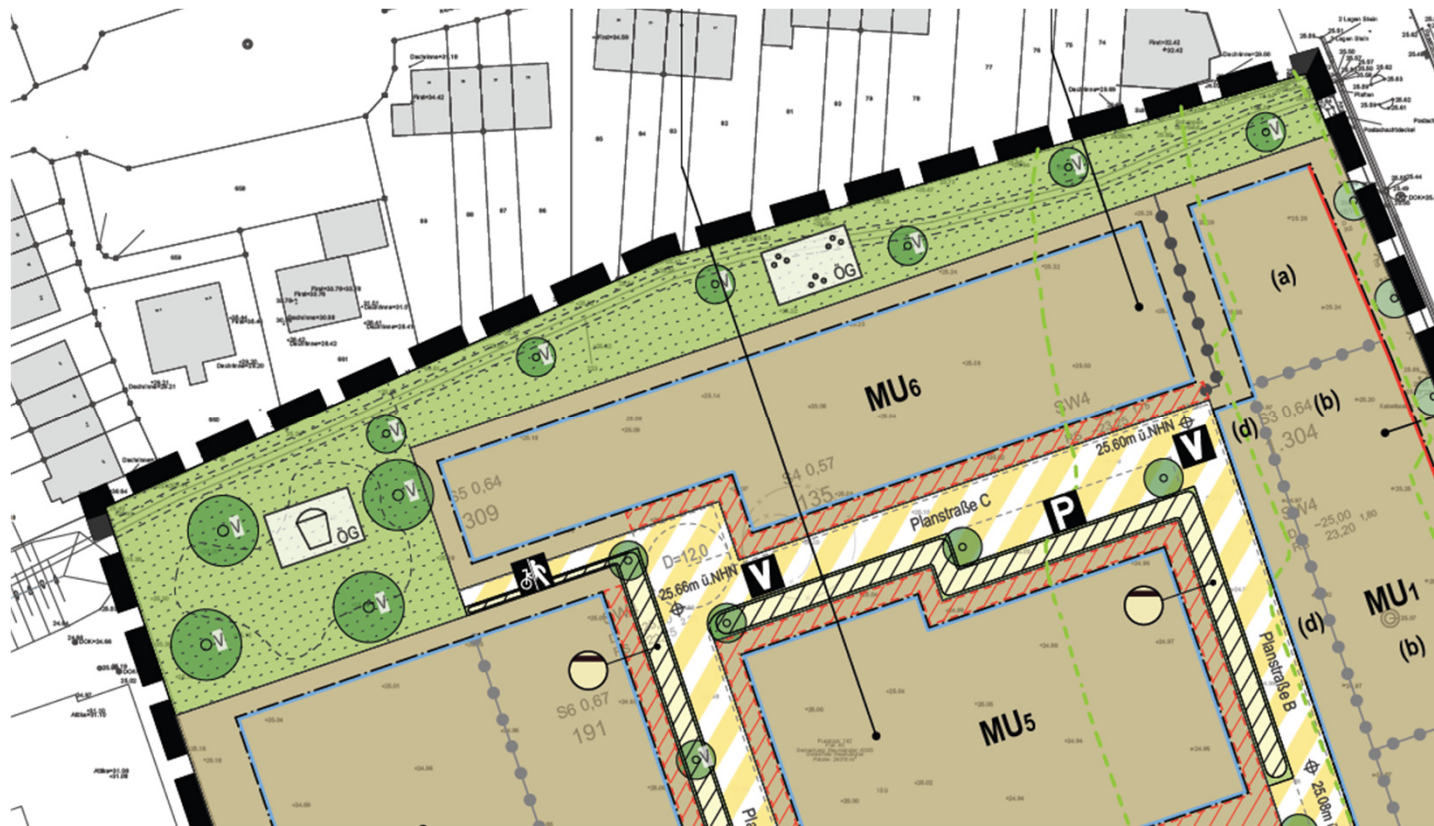

B-Plan



„hoch hinaus“

- ## Schlie ... Landschaftsarchitektur



Förderung

Programm NKK – natürlicher Klimaschutz in Kommunen

- Naturnahes Grünflächenmanagement (Pflege: insektenschonend, inkl. Anschaffung von Maschinen und Geräten)
- Pflanzung von Bäumen
- Schaffung von Naturoasen
- Schaffung von Naturerfahrungsräumen
- Pflanzung urbaner Waldgärten / Wälder
- Pflanzenauswahl: Ausschluss von Gehölzarten
- Anforderung zur Auswahl des Saat- und Pflanzguts
- biodiversitätsfördernde Elementen und Maßnahmen





Krummer Kraxler



Hüftgelenk



Spielwand an Spielhaus



Nestschaukel




Podeste / Ausgucke



Netze



Kleinkinderbereich

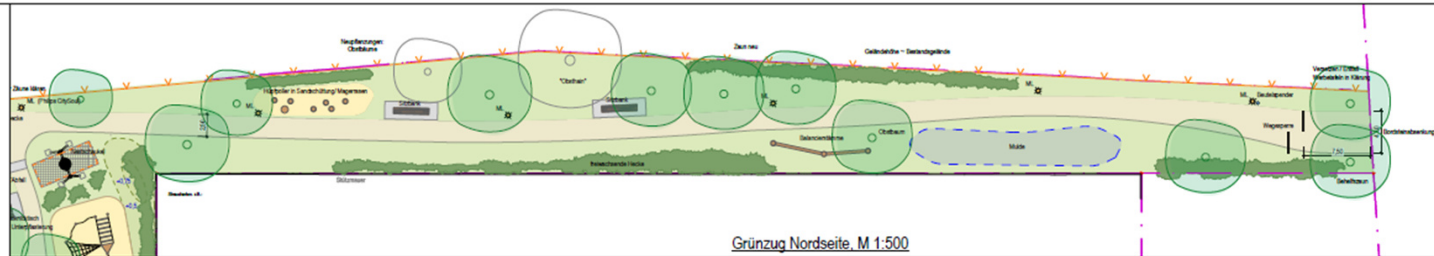


LEGENDE		
<u>ALLGEMEIN</u>		
	Planungsgrenze	Rasenfläche
	Höhe Bestand	Hecke
	Höhe geplant	Schotterrasen
	Oberflächengefälle	
<u>OBERFLÄCHEN</u>		
	wassergeb. Wegedecke	
	Pflasterfläche	
	Spisand (40cm) + 10cm Schotter 0/32	
	Geländemodellierungen	
	Fallschutzbereiche	<u>AUSSTATTUNG</u>
	Fallschutz: Gitterplatten	Stabgitterzaun + Tore
		Mastleuchte (Phelps CitySoul)
		Beutelspender
		Abfallimer

Projekt ...	B - Plan Nr. 83 Öffentliche Grünanlage / Spielplatz
Auftraggeber ...	Stadt Neumünster, FD Tiefbau und Grünflächen Gadelander Straße 77, 24539 Neumünster
Planinhalt ...	Entwurfsplanung Gesamtanlageplan - Variante 4, M 1:250
Datum ...	10. April 2026

Urte Schlie
Landschaftsarchitekten - MA Urban Design
Mahrenburger Str. 29
23669 Timmendorfer Strand

Schlie ... Landschaftsarchitektur

T 04503 - 707 94 07
F 04503 - 707 94 08
info@schlie-landschaftsarchitektur.de
www.schlie-landschaftsarchitektur.de

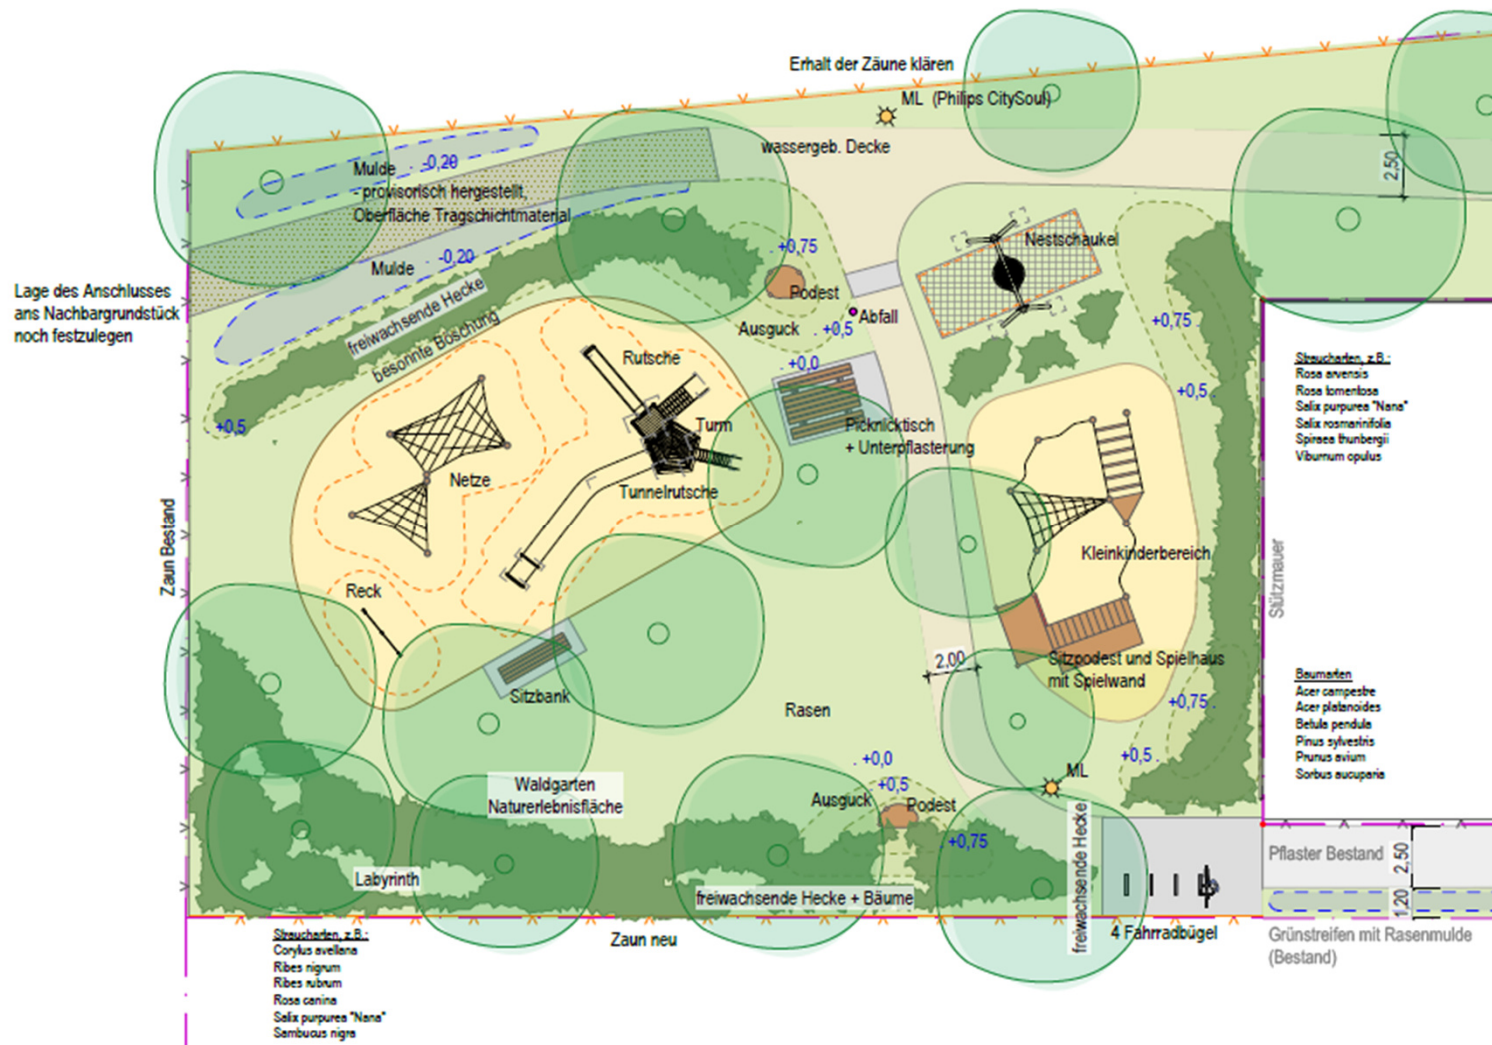

Spielplatz „hoch hinaus“

- Gliederung durch wassergebundene Verbindungsweg in 2 Bereiche
- Leichte Bodenmodellierungen zur Abschirmung der Bebauung und des Grünzugs
- Baumpflanzungen, Waldgarten als Labyrinth, kleine Sonderstandorte (feuchte Mulden, besonnte Böschungen, sandige Flächen)
- Klettergerüst „Krummer Kraxler“ als zentrales Spielelement, Kletter- und Lümmelnetze, Podeste als Ausgucke und zur Interaktion, Reck
- Nestschaukel – inklusiv durch Bodenbelag
- Kleinkinderbereich: Sandspiel mit Kletterparcours, Spielhaus und Spielwand
- Beleuchtung des Grünzugs, Picknicktisch, Sitzbank, Fahrradständer



Krummer Kraxler



Podeste / Ausgucke



Netze



Kleinkinderbereich




Spielwand an Spielhaus



Nestschaukel

Spielelemente

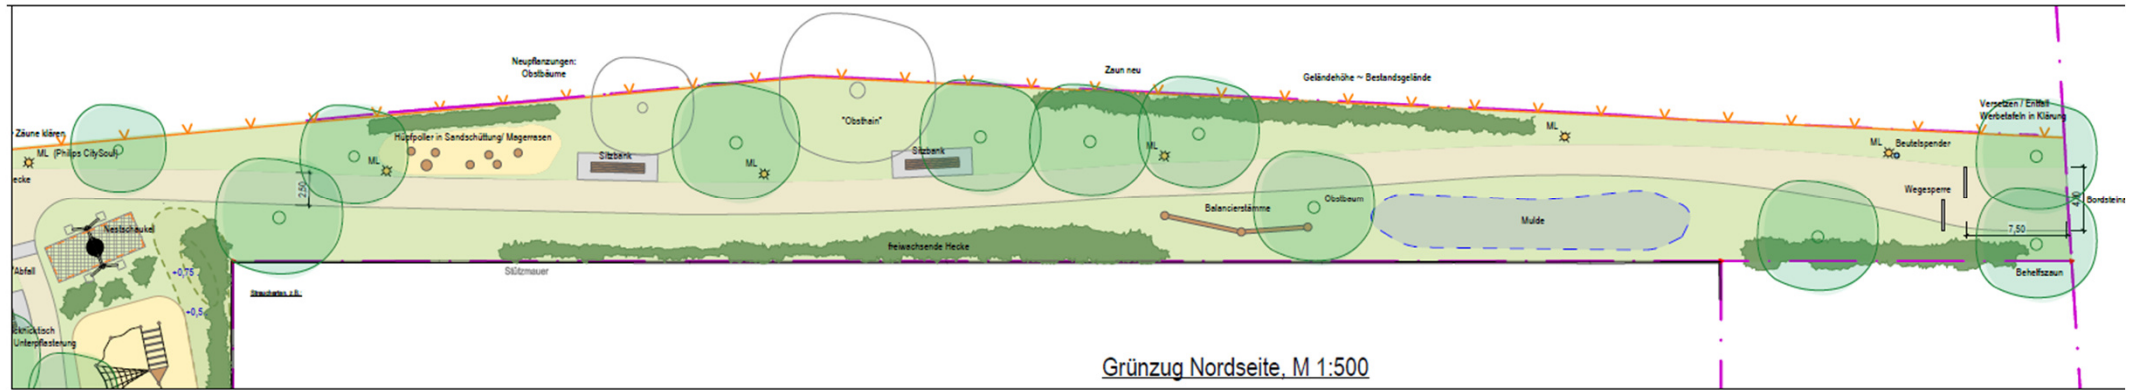

Hüfpoller



Grünzug

- Wassergebundene Wegeverbindung, Breite 2,50m, beleuchtet
- Baumtor und Wegesperre an der Rendsburger Straße
- Wegebegleitende Bewegungsangebote und Sitzmöglichkeiten
- Pflanzung von Obstbäumen, gezielte Abpflanzung der benachbarten Bebauung mit freiwachsenden Hecken (Sträuchern)
- Schaffung von Mikrobiotopen feucht / trocken



Vielen Dank!