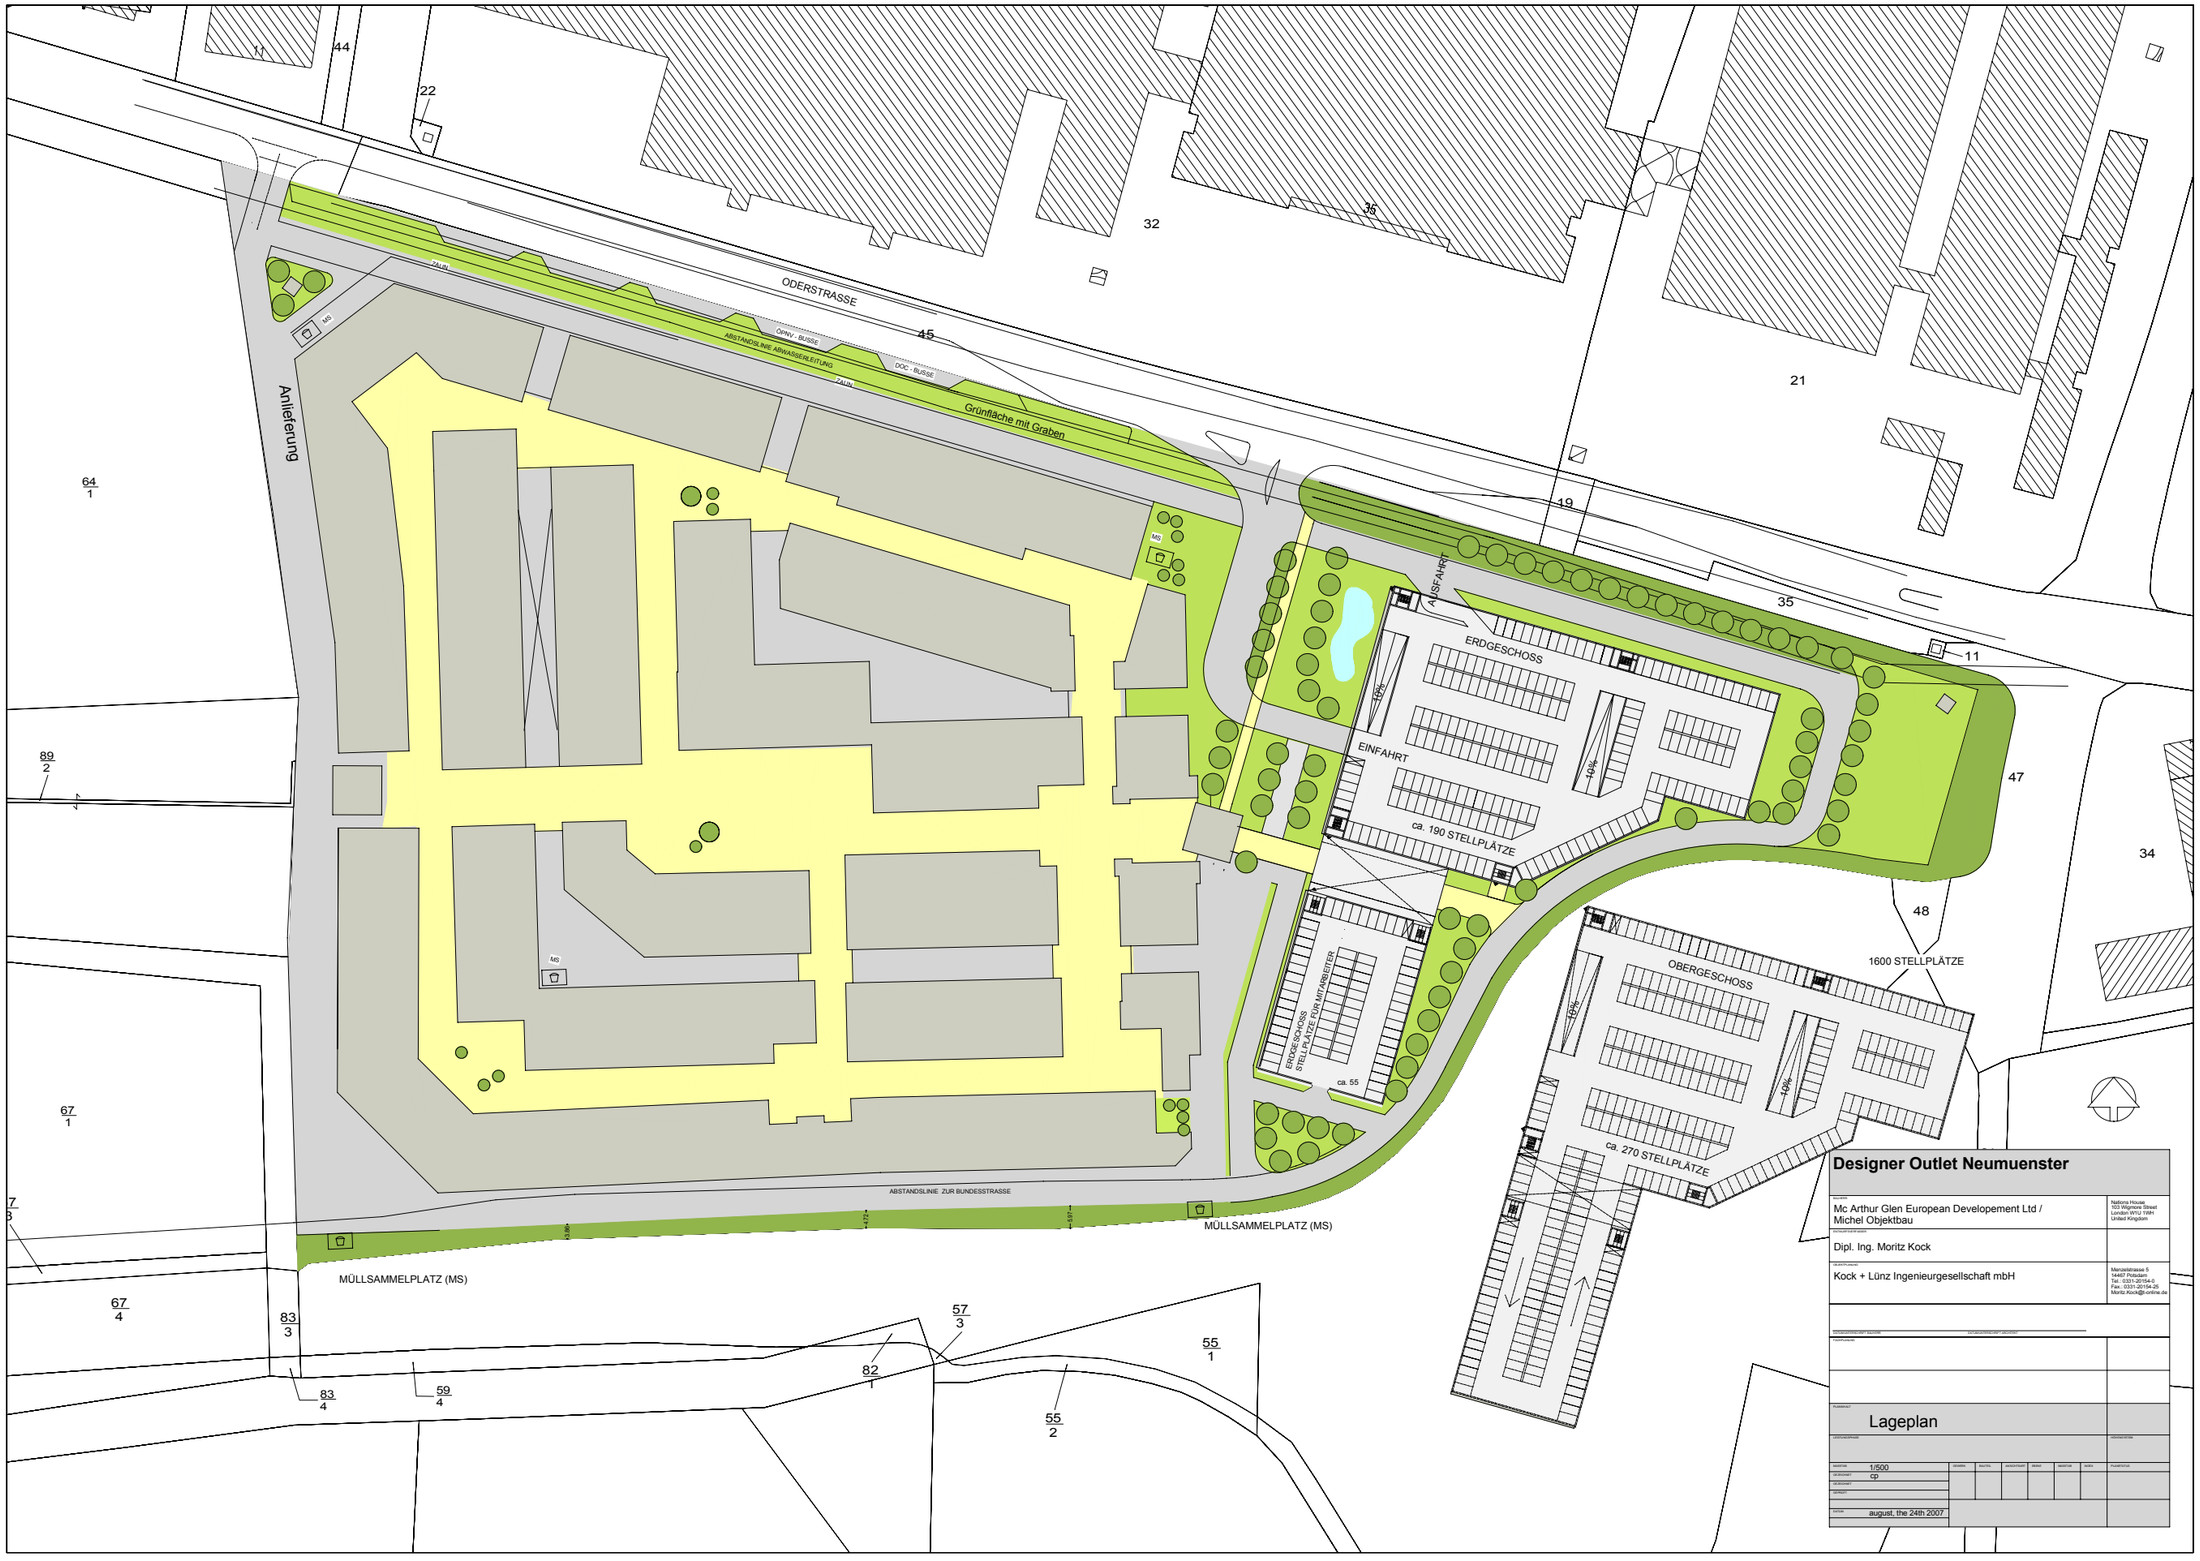

Designer Outlet Neumuenster

BAUHERR Mc Arthur Glen European Developement Ltd / Michel Objektbau	Nations House 103 Wigmore Street London W1U 1WH United Kingdom
VERFASSER EINER ARBEIT Dipl. Ing. Moritz Kock	
ARCHITEKTENBÜRO Kock + Lünz Ingenieurgesellschaft mbH	Menzelstrasse 5 14467 Potsdam Tel.: 0331-20154-0 Fax.: 0331-20154-25 Moritz.Kock@t-online.de
VERANTWORTLICHER BAULEITER	VERANTWORTLICHER ARCHITEKT
TRAGWERKSPLANER	
PLANINHALT Lageplan	
ARBEITSBEZEICHNUNG	ÜBERARBEITUNG

MASSSTAB	1:500	ENTWURF	BAUTEIL	VERANTWORT.	REFER.	GEZ.TUR	INDEX	PLANNUMMER
BEARBEITET	cp							
GEZEICHNET								
GEPRÜFT								
DATUM	august, the 24th 2007							