


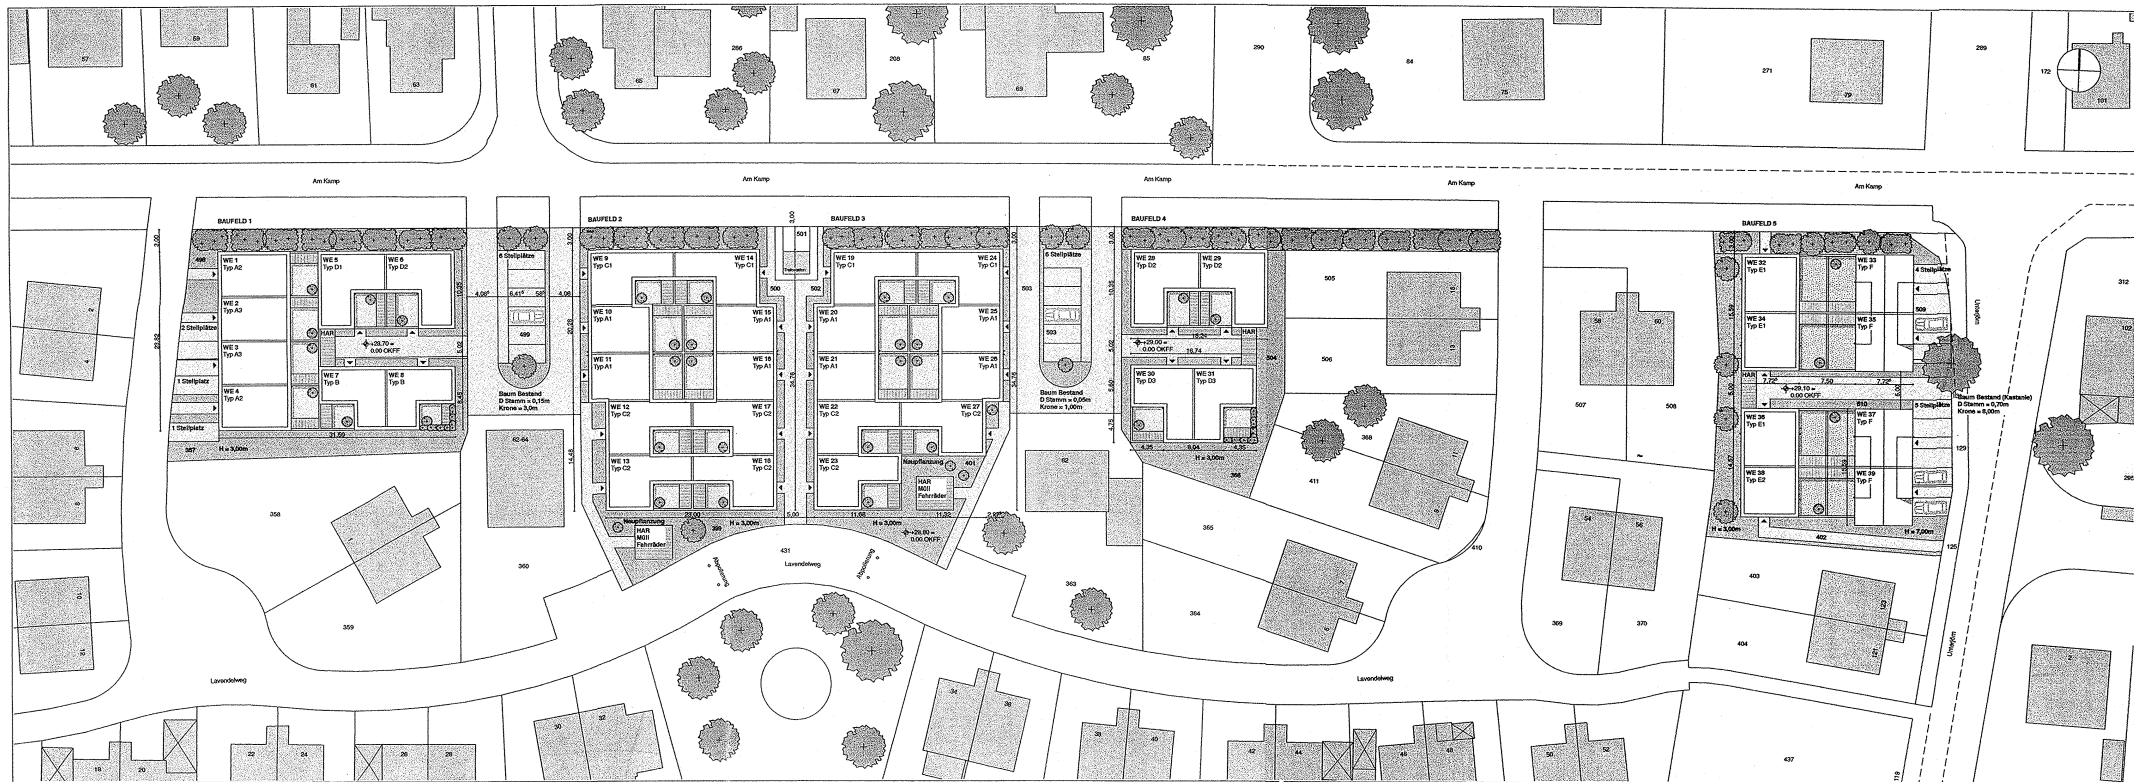

Bauvorhaben	Neubau
Bauort	24536 Neumünster, Am Kamp / Lavendelweg / Unterjörn
Bauherr	Wohnungsbau GmbH Neumünster
Planinhalt	Lageplan Baufeld 1-5
Planverfasser	Rintz I Architekten Wolfgang Rintz Dipl.-Ing. Architekt und Stadtplaner Eva Rintz Dipl.-Ing. Architektin Forstmannstraße 14b / 22303 Hamburg Tel.: 040 69 65 70 88 / Fax: 040 69 65 70 70 E-Mail: rintz@rintz-architekten.de

WOBau

...Ihr Partner für gutes Wohnen!

Wohnungsbau GmbH Neumünster
Beethovenstraße 71
24534 Neumünster
Telefon 0 43 21 / 184 - 0
Telefax 0 43 21 / 184 37
www.wobau-neumuenster.de
E-Mail: info@wobau-neumuenster.de

Plan Nr.
042-04-LP-1-5-500-00

Bau-Nr.	Maßstab	Blattgröße
VE 1209	1:500	59,4x29,7cm
Index	Bearbeitung	Datum
00	LR	29.08.2012