


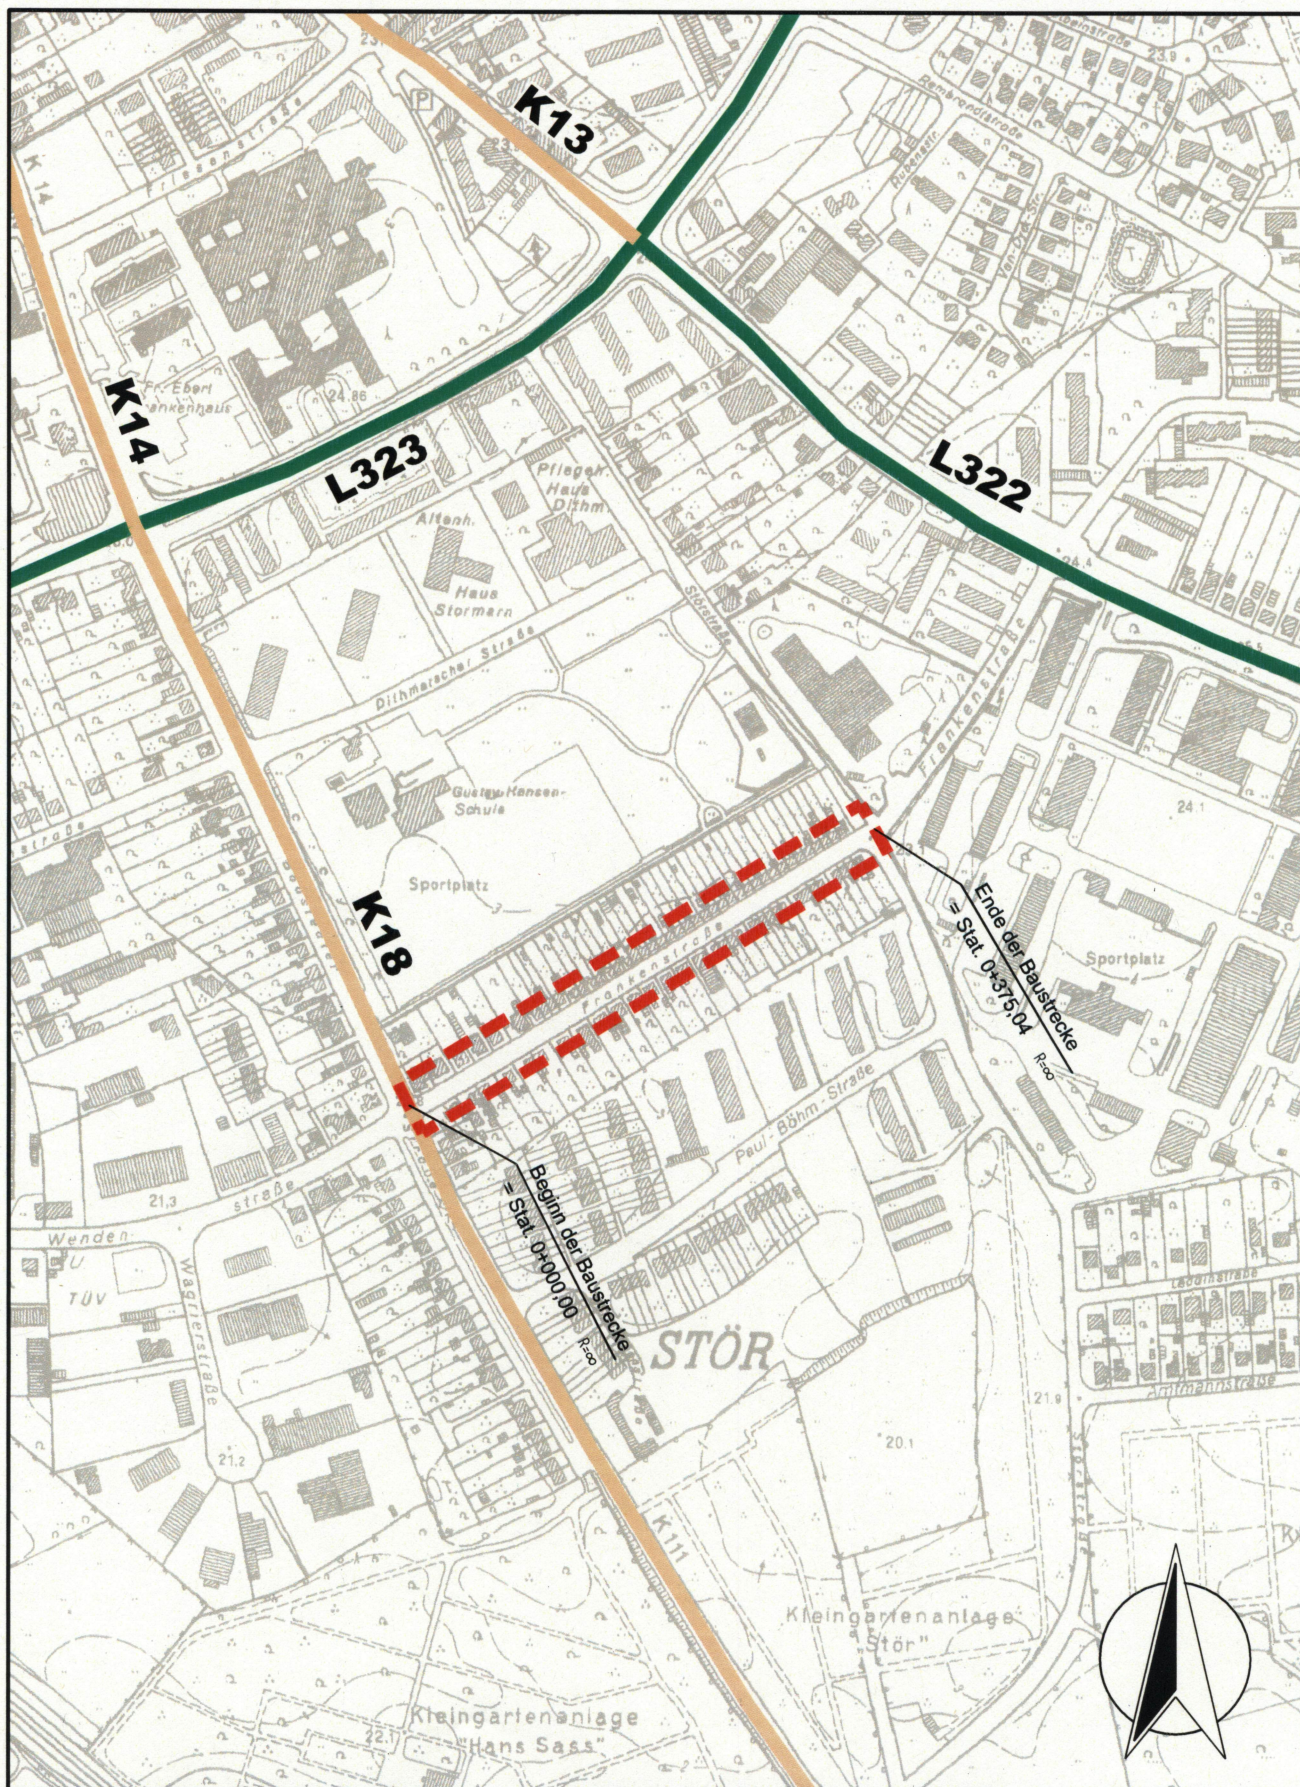

Stadt Neumünster

**Ausbau Frankenstraße zwischen
Boostedter Straße und Störstraße
Bauentwurf**

**Übersichtslageplan
M = 1 : 5.000**

Projekt Nr.: 114.4244

Datum: 20.05.2016

Anlage: 1

