


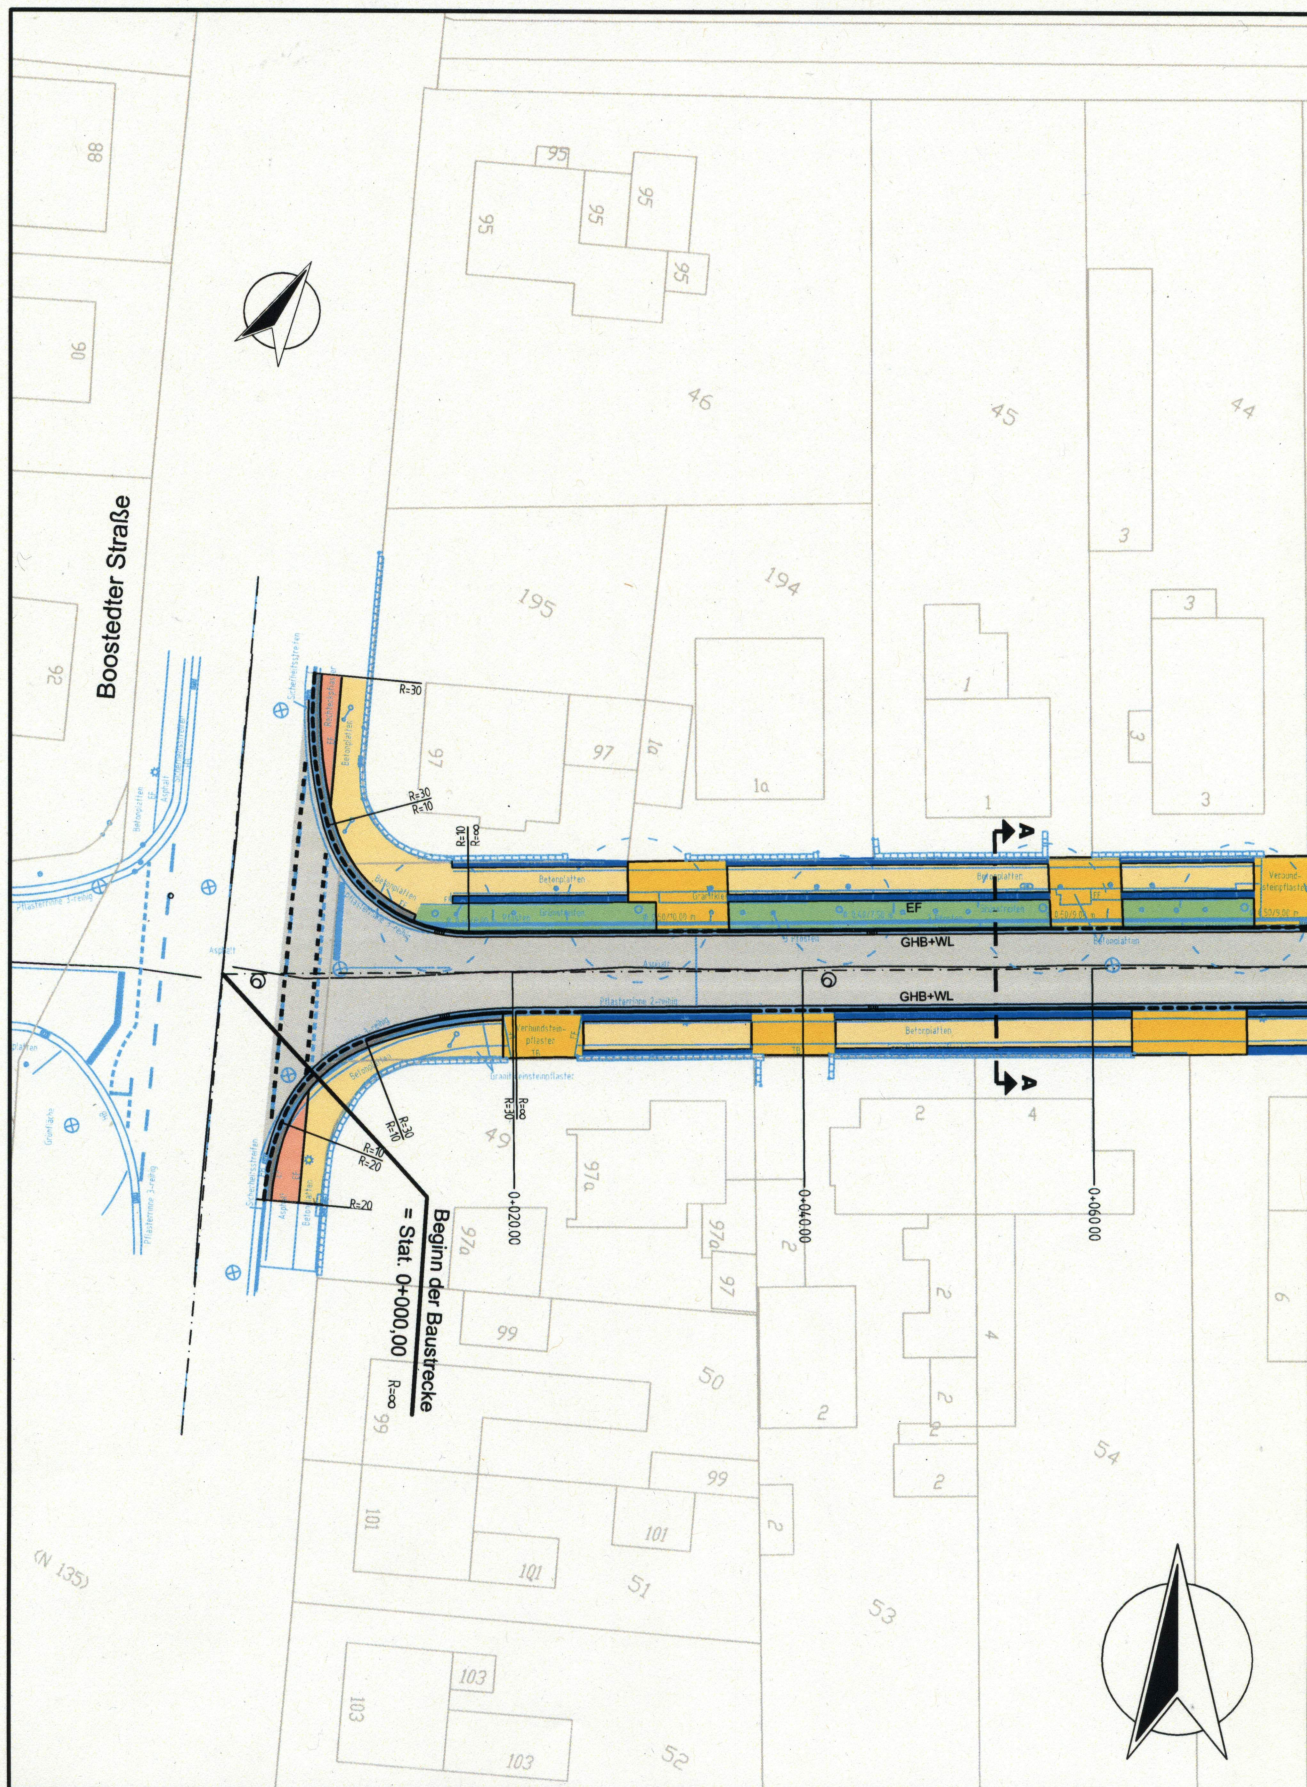

Stadt Neumünster

**Ausbau Frankenstraße zwischen
Boostedter Straße und Störstraße
Bauentwurf**

**Straßenbaulageplan
M = 1 : 500**

Projekt Nr.: 114.4244

Datum: 20.05.2016

Anlage: 2

