


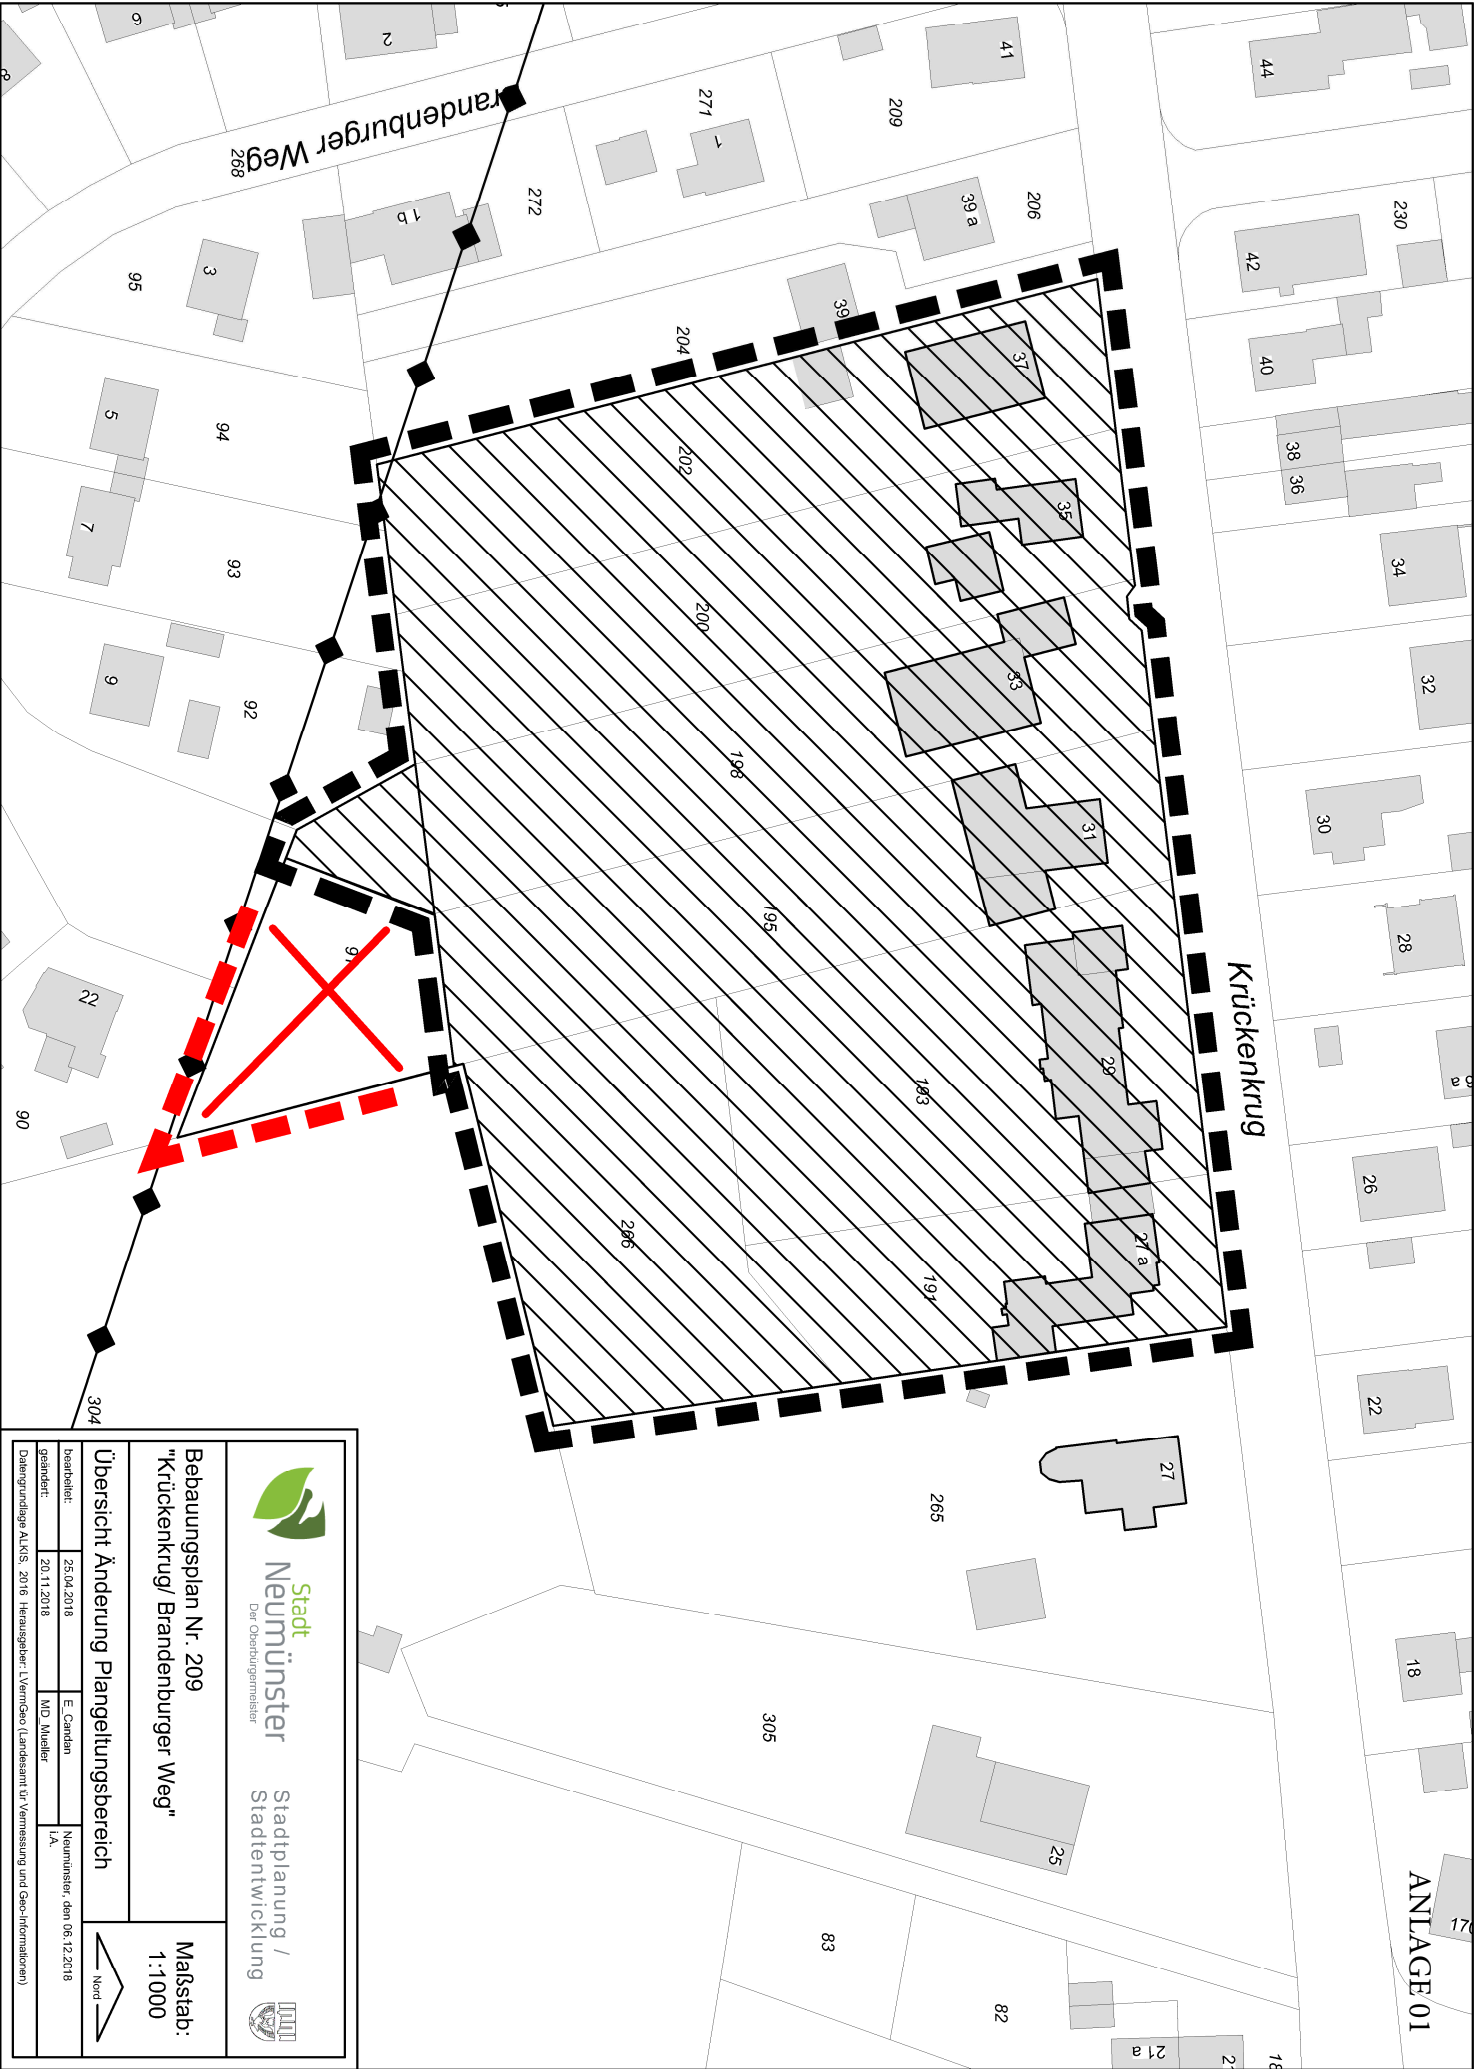

Stadt
Neumünster
Der Oberbürgermeister

Stadtplanung /
Stadtentwicklung



Bebauungsplan Nr. 209
"Krückenkrug/ Brandenburger Weg"

Maßstab:
1:1000

Übersicht Änderung Plangeltungsbereich

beurteilt:	25.04.2018	E. Candan	Neumünster, den 06.12.2018
geändert:	20.11.2018	MD Mueller	LA

Übersicht Änderung ALKS, 2016. Herausgeber: LWV Geo (Landesamt für Vermessung und Geo-Informationen)