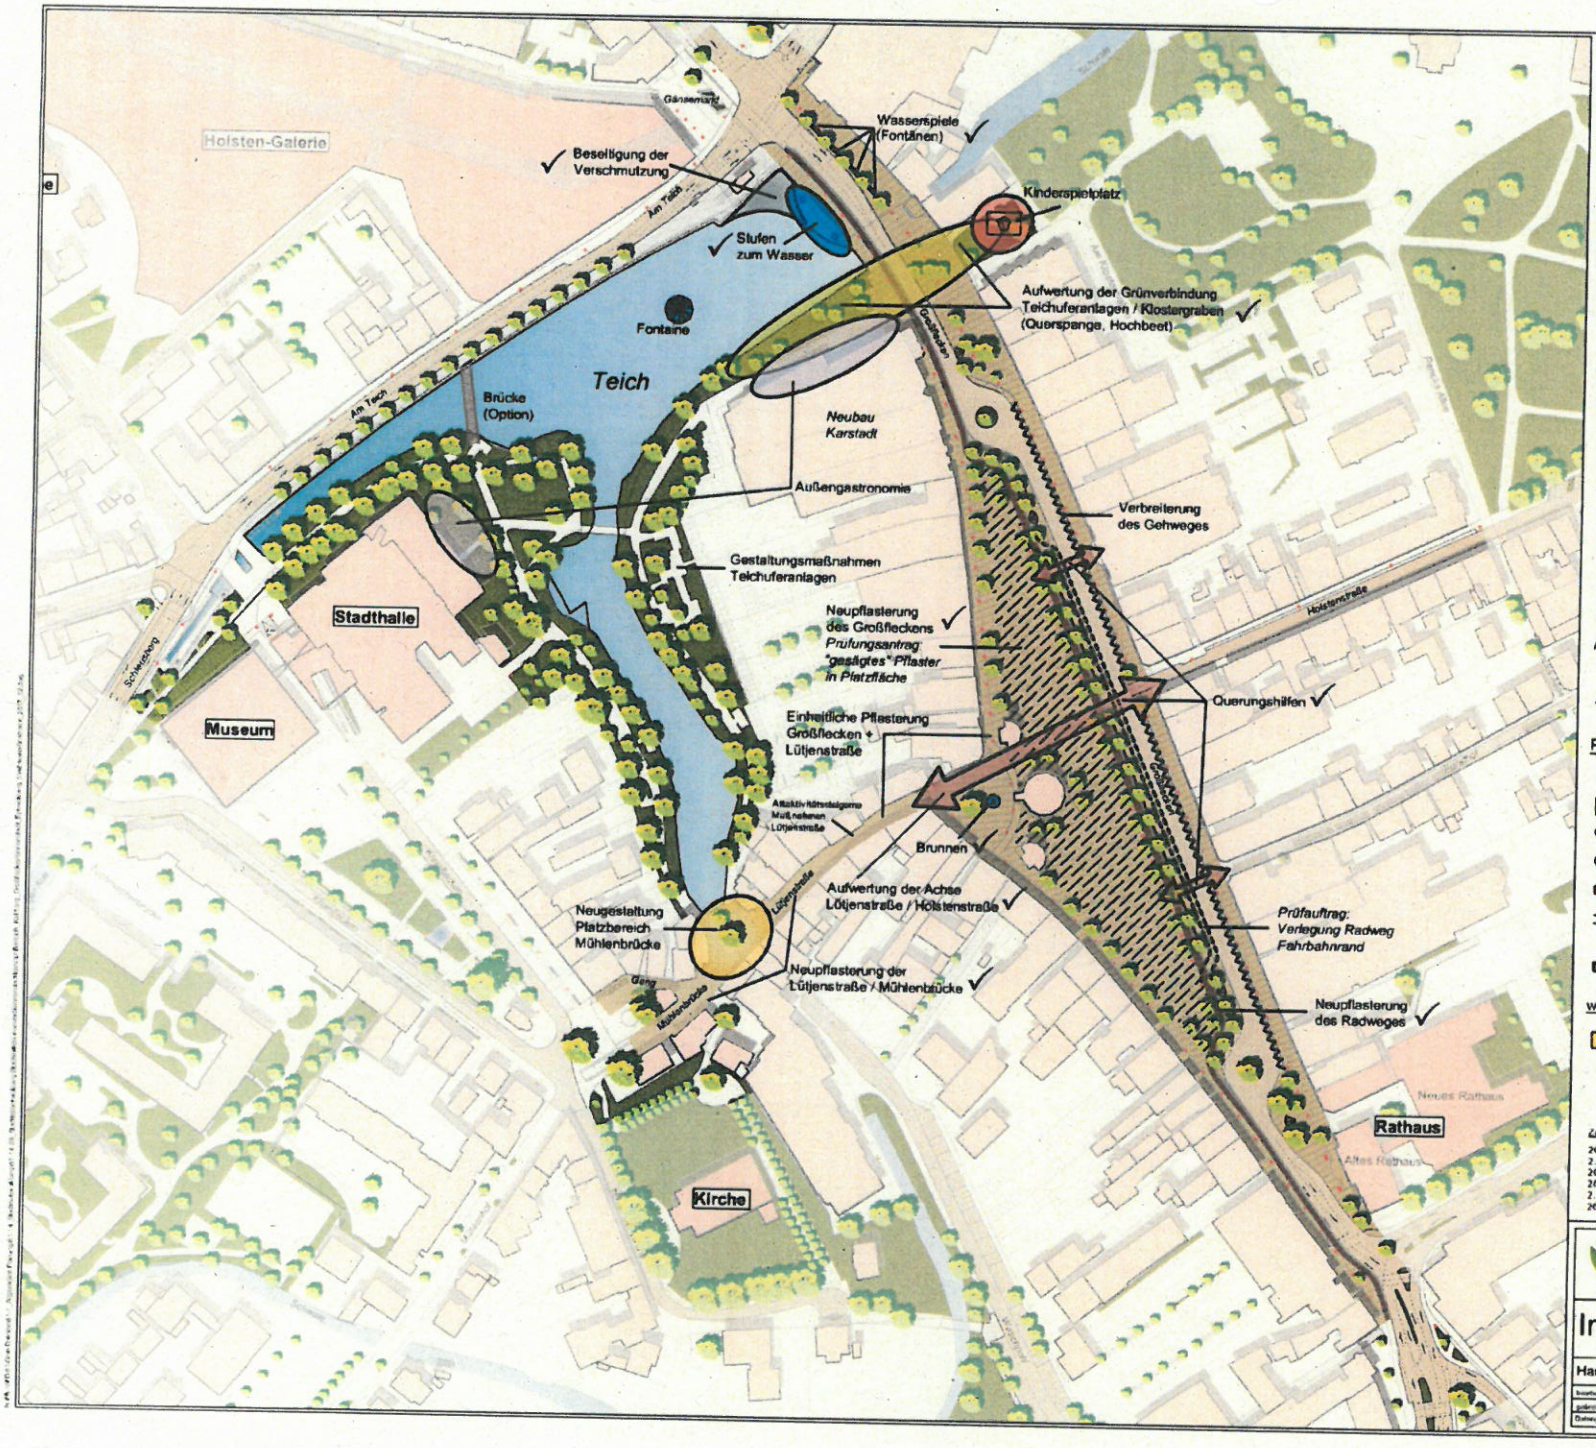

Innenstadtkonzept

Handlungs- und Maßnahmenvorschläge

Ratsversammlungbeschluss 09.12.2014

Antragsteil 2

- Neupflasterung des Großfleckens
  Prüfauftrag
  - *Wiedereinbau des "gesägten" Pflasters in Platzfläche*
  - *Kostenermittlung*

Antragsteil 4

- Verbreiterung des Fußweges auf der Ostseite für Außengastronomie

Antragsteil 5

- Überdachter Kinderspielplatz

Antragsteil 6

- Brunnen / Fontäne
  Wasserspiel Ostseite zwischen Gänsemarkt + Klostergraben

Antragsteil 7

Grünzonen

- Neugestaltung des Übergangsbereichs Klosterinsel / Teichuferanlagen (Querspange Hochbeet / KES)
- Außengastronomie / Sonnenterrasse
- Gestaltungskonzept für die Teichuferanlagen

Antragsteil 10

Achsenbildung

- Achse Lütjenstraße / Holstenstraße

Planungswerkstatt 05.11.2016

- Querungshilfen
- Beseitigung der Verschmutzung
- Gastronomie am Teich
- Zugang zum Wasser
- Neupflasterung des Radweges
- *Prüfauftrag: Verlegung des Radweges*
- Brücke Teichuferanlagen / Straße Am Teich (Option)

Weitere Maßnahmen

- Neupflasterung der Lütjenstraße / Mühlenbrücke
- Neugestaltung Platzbereich Mühlenbrücke
- Konkretisierende Beschlüsse der Ratsversammlung am 14.02.2017

Zeitplan

2017	Fernwärme, Hausanschlüsse Großflecken
2. Halbjahr 2017	Planung Lütjenstraße
2017 / 2018	Entwurfsplanung Großflecken
2018	Fernwärme, Neupflasterung Lütjenstraße
2. Halbjahr 2018	Ausschreibung Großflecken
2019	Neupflasterung Großflecken in Teilabschnitten

Stadt Neumünster
Die Gründerstadt
Stadtplanung / Stadtentwicklung

Innenstadtkonzept

Maßstab: 1:2000

Handlungs- und Maßnahmenvorschläge

bearbeitet	29.09.2017	F. Carstens	Neumünster, den 27.10.2017
geprüft	27.10.2017	F. Carstens	i.A.

Datengrundlage: ALKIS 2015 Herausgeber: LVermGeo S.-H. und/oder Vermessung und Geo Informationen

ANLAGE B