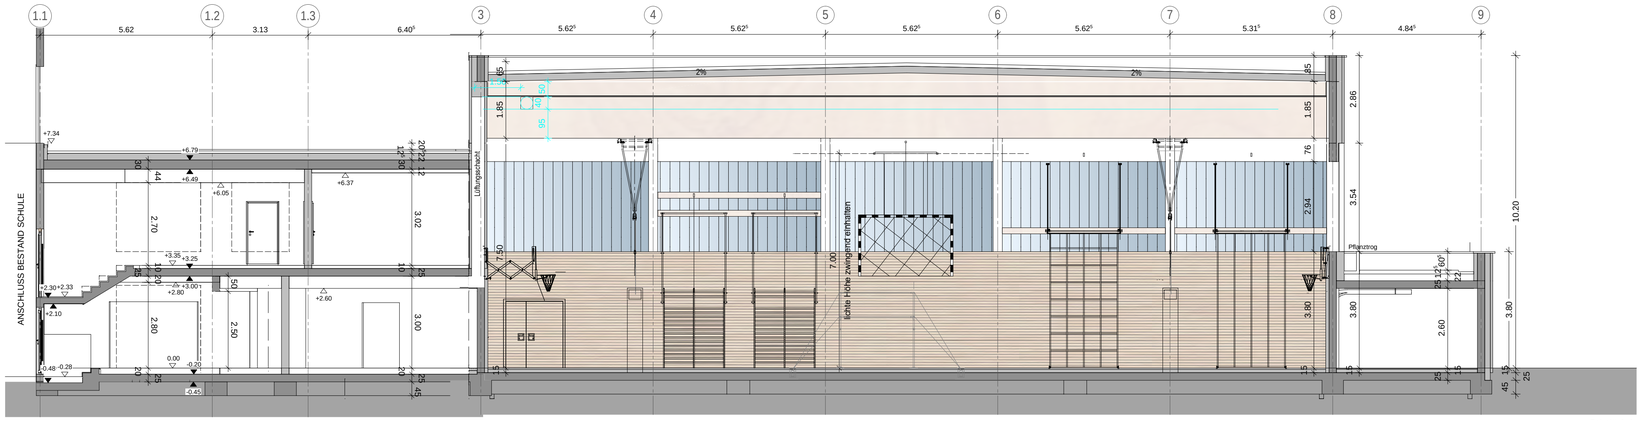

Schnitt A-A

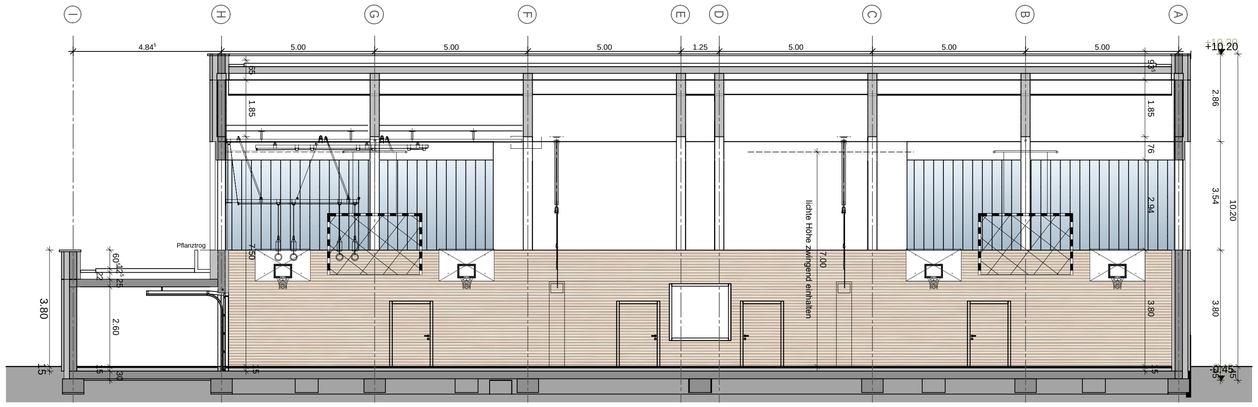

Schnitt B-B

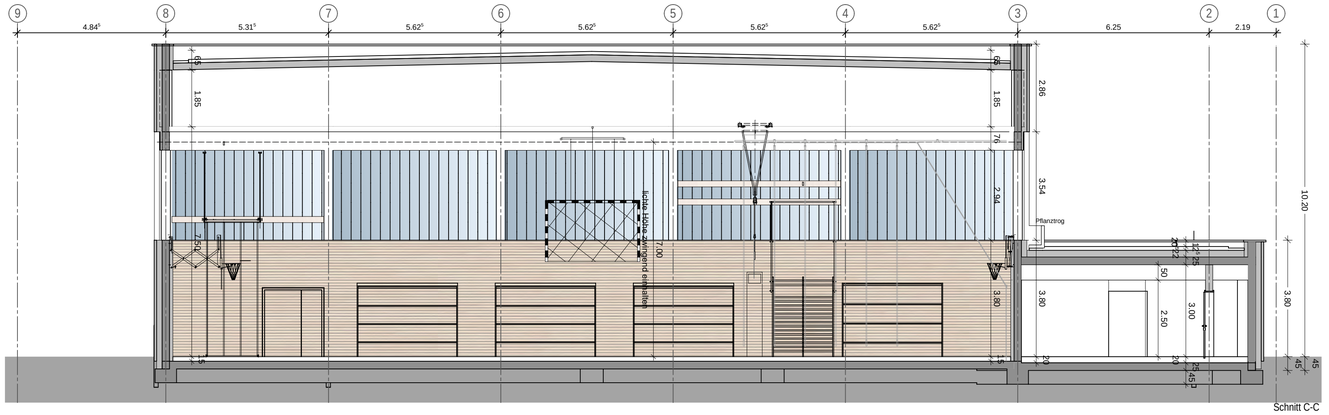

Schnitt C-C

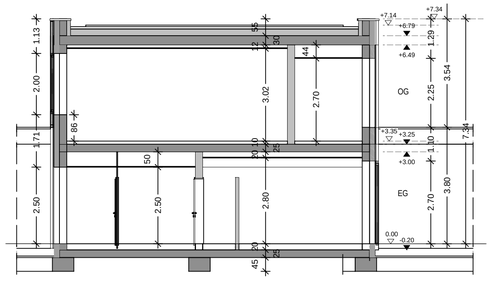

Schnitt E-E

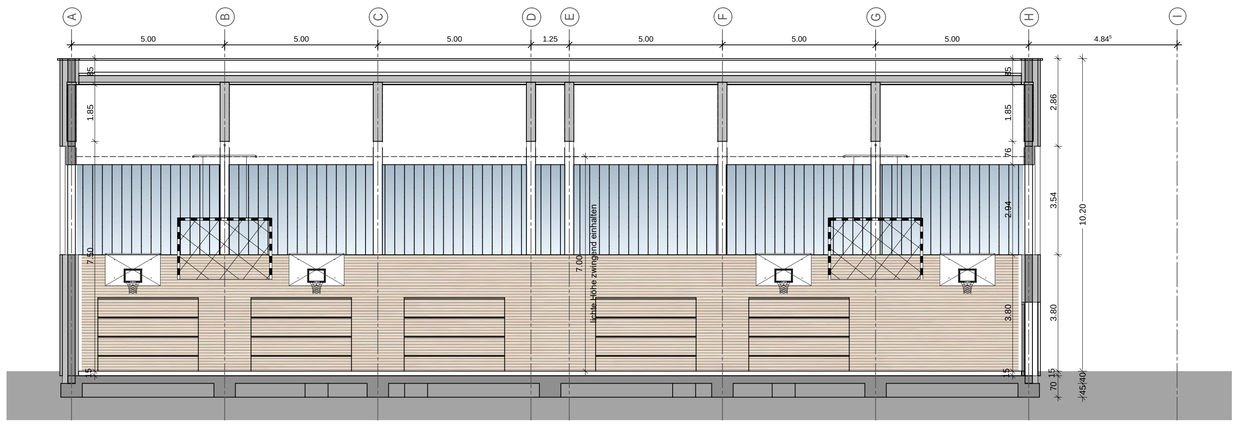

Schnitt D-D

Langtext aktueller Index			
			015
			014
			013
			012
			011
			010
			009
			008
			007
			006
			005
			004
			003
			002
			001
	15.02.2024	NP	000
Änderungen/Ergänzungen/Stand	Datum	Ersteller	Index

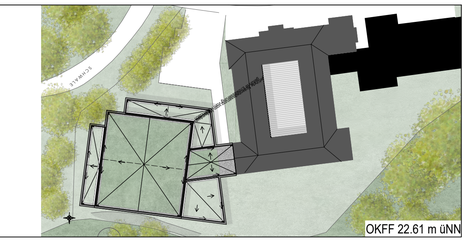

Bauherr
Stadt NMS
Brachenfelder Str. 1-3
24534 Neumünster

panta ingenieure GmbH Bugenhagenstr. 5, 20095 Hamburg	040 / 18 98 765 29
Ing.-Büro Kohn GmbH & Co. KG Große Gärtnerstr. 30, 25355 Barmstedt	04123 / 9054 0
Ing.-Büro Thorsten Gehrke Holsatenring 90, 24539 Neumünster	04321 / 49 24 51
B+P Borowski+Partner Flensburger Str. 17, 24340 Eckernförde	04351 / 75 71 0

-_324-000_00 Schnitte A-E

Bauvorhaben:
Sporthalle Klaus-Groth-Schule Neumünster

1:100	Plannr.: 3007	Gezeichnet: NP	Datum: 15.02.2024
Schnitt		BT: Leist. ber.: Blatt: Ausgabe:	
SHNM-118		-_324-000_00	

SCHNITTGER ARCHITEKTEN + PARTNER
Im Wissenschaftspark Kiel
Westring 453-455 D-24118 Kiel
Telefon: +49 431 80 07- 0
Telefax: +49 431 80 07-111
info@schnittger-architekten.de
www.schnittger-architekten.de

ENTWURFSPLANUNG

Diese Zeichnung darf ohne unsere Genehmigung weder vervielfältigt noch dritten Personen überlassen werden. (Urheberrechtsgesetz vom 9. 9. 1965)