


Gemeinde Neumünster, Stadt
Gemarkung Neumünster-6596
Flur 30
Flurstück 437

Grundstücksgröße ca. 22.026 m²

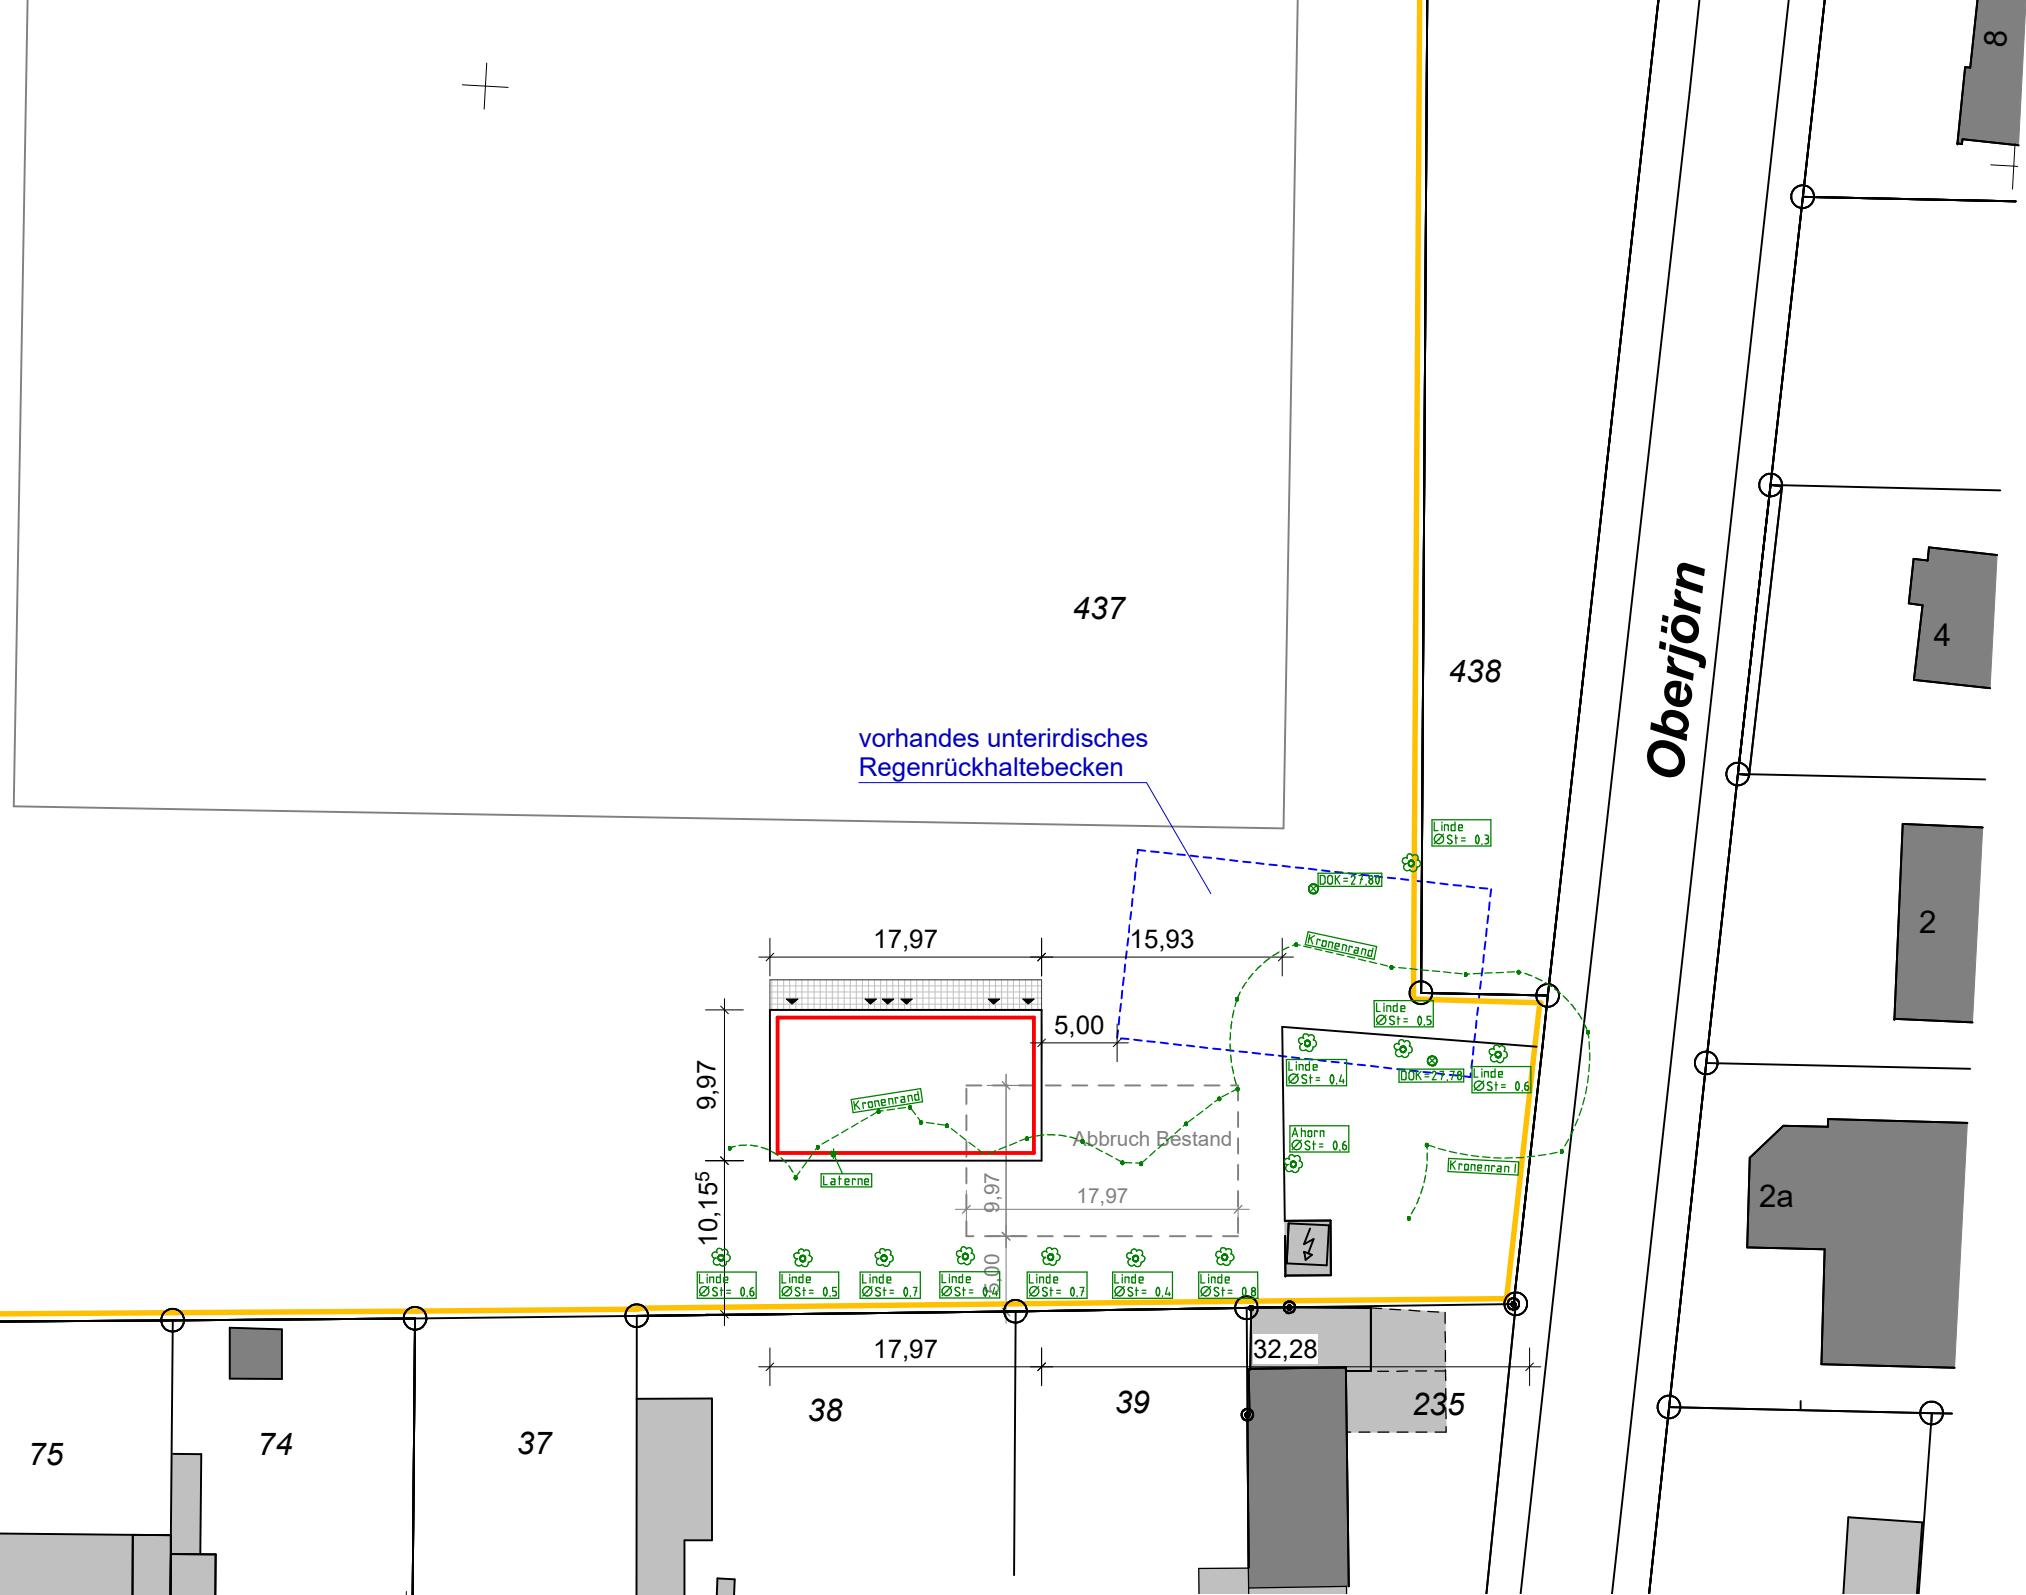

Schulstraße

Neubau SVT Umkleidegebäude

BAUORT: Hürsland 2 / Sportplatz
24536 Neumünster

BLATTGRÖSSE: DIN A3

BAUHERR: Stadt Neumünster
Brachenfelder Str. 1-3
24534 Neumünster

GEZEICHNET: mb, jm
ERSTELLT: 15.11.2022
GEÄNDERT: 08.01.2024

BLATT NR.

1

Lageplan

MASS-STAB: 1 : 500

BAUHERR:

PLANVERFASSER:



Norbert Böge Bau-GmbH & Co. KG

Wir bauen für
Ihr Leben *gern!*

NIKOLAUS-OTTO-STR. 7
24536 NEUMÜNSTER
TELEFON 04321-957000
TELEFAX 04321-957005
WWW.BOEGE-BAU.DE