

# E0.0 - Lageplan

erstellt 05.01.2024

Index	Datum	Änderung	BearbeiterIn
A	05.01.24	Erstellung- <i>Vorabzug</i>	ib
	18.01.24	Dach Erweiterung angepasst	kw
0	24.01.24	Nach vorgabe geändert	kw
A	08.05.24	<i>Vorabzug</i> raus	kw

# E0.0

Lage-Konzept  
ENTWURF



Gemeinde: Neumünster  
 Gemarkung: Neumünster -6393  
 Flur: 20  
 Flurstücke: 391  
 Grundstücksgröße: 6790 m<sup>2</sup>  
 gültiger B-Plan: -


### Legende

- Neubau Küche
- Neubau Mensa
- Bestand

WILHELMSTRASSE

JOHANN-HINRICH-FEHRS-SCHULE

SPORTHALLE

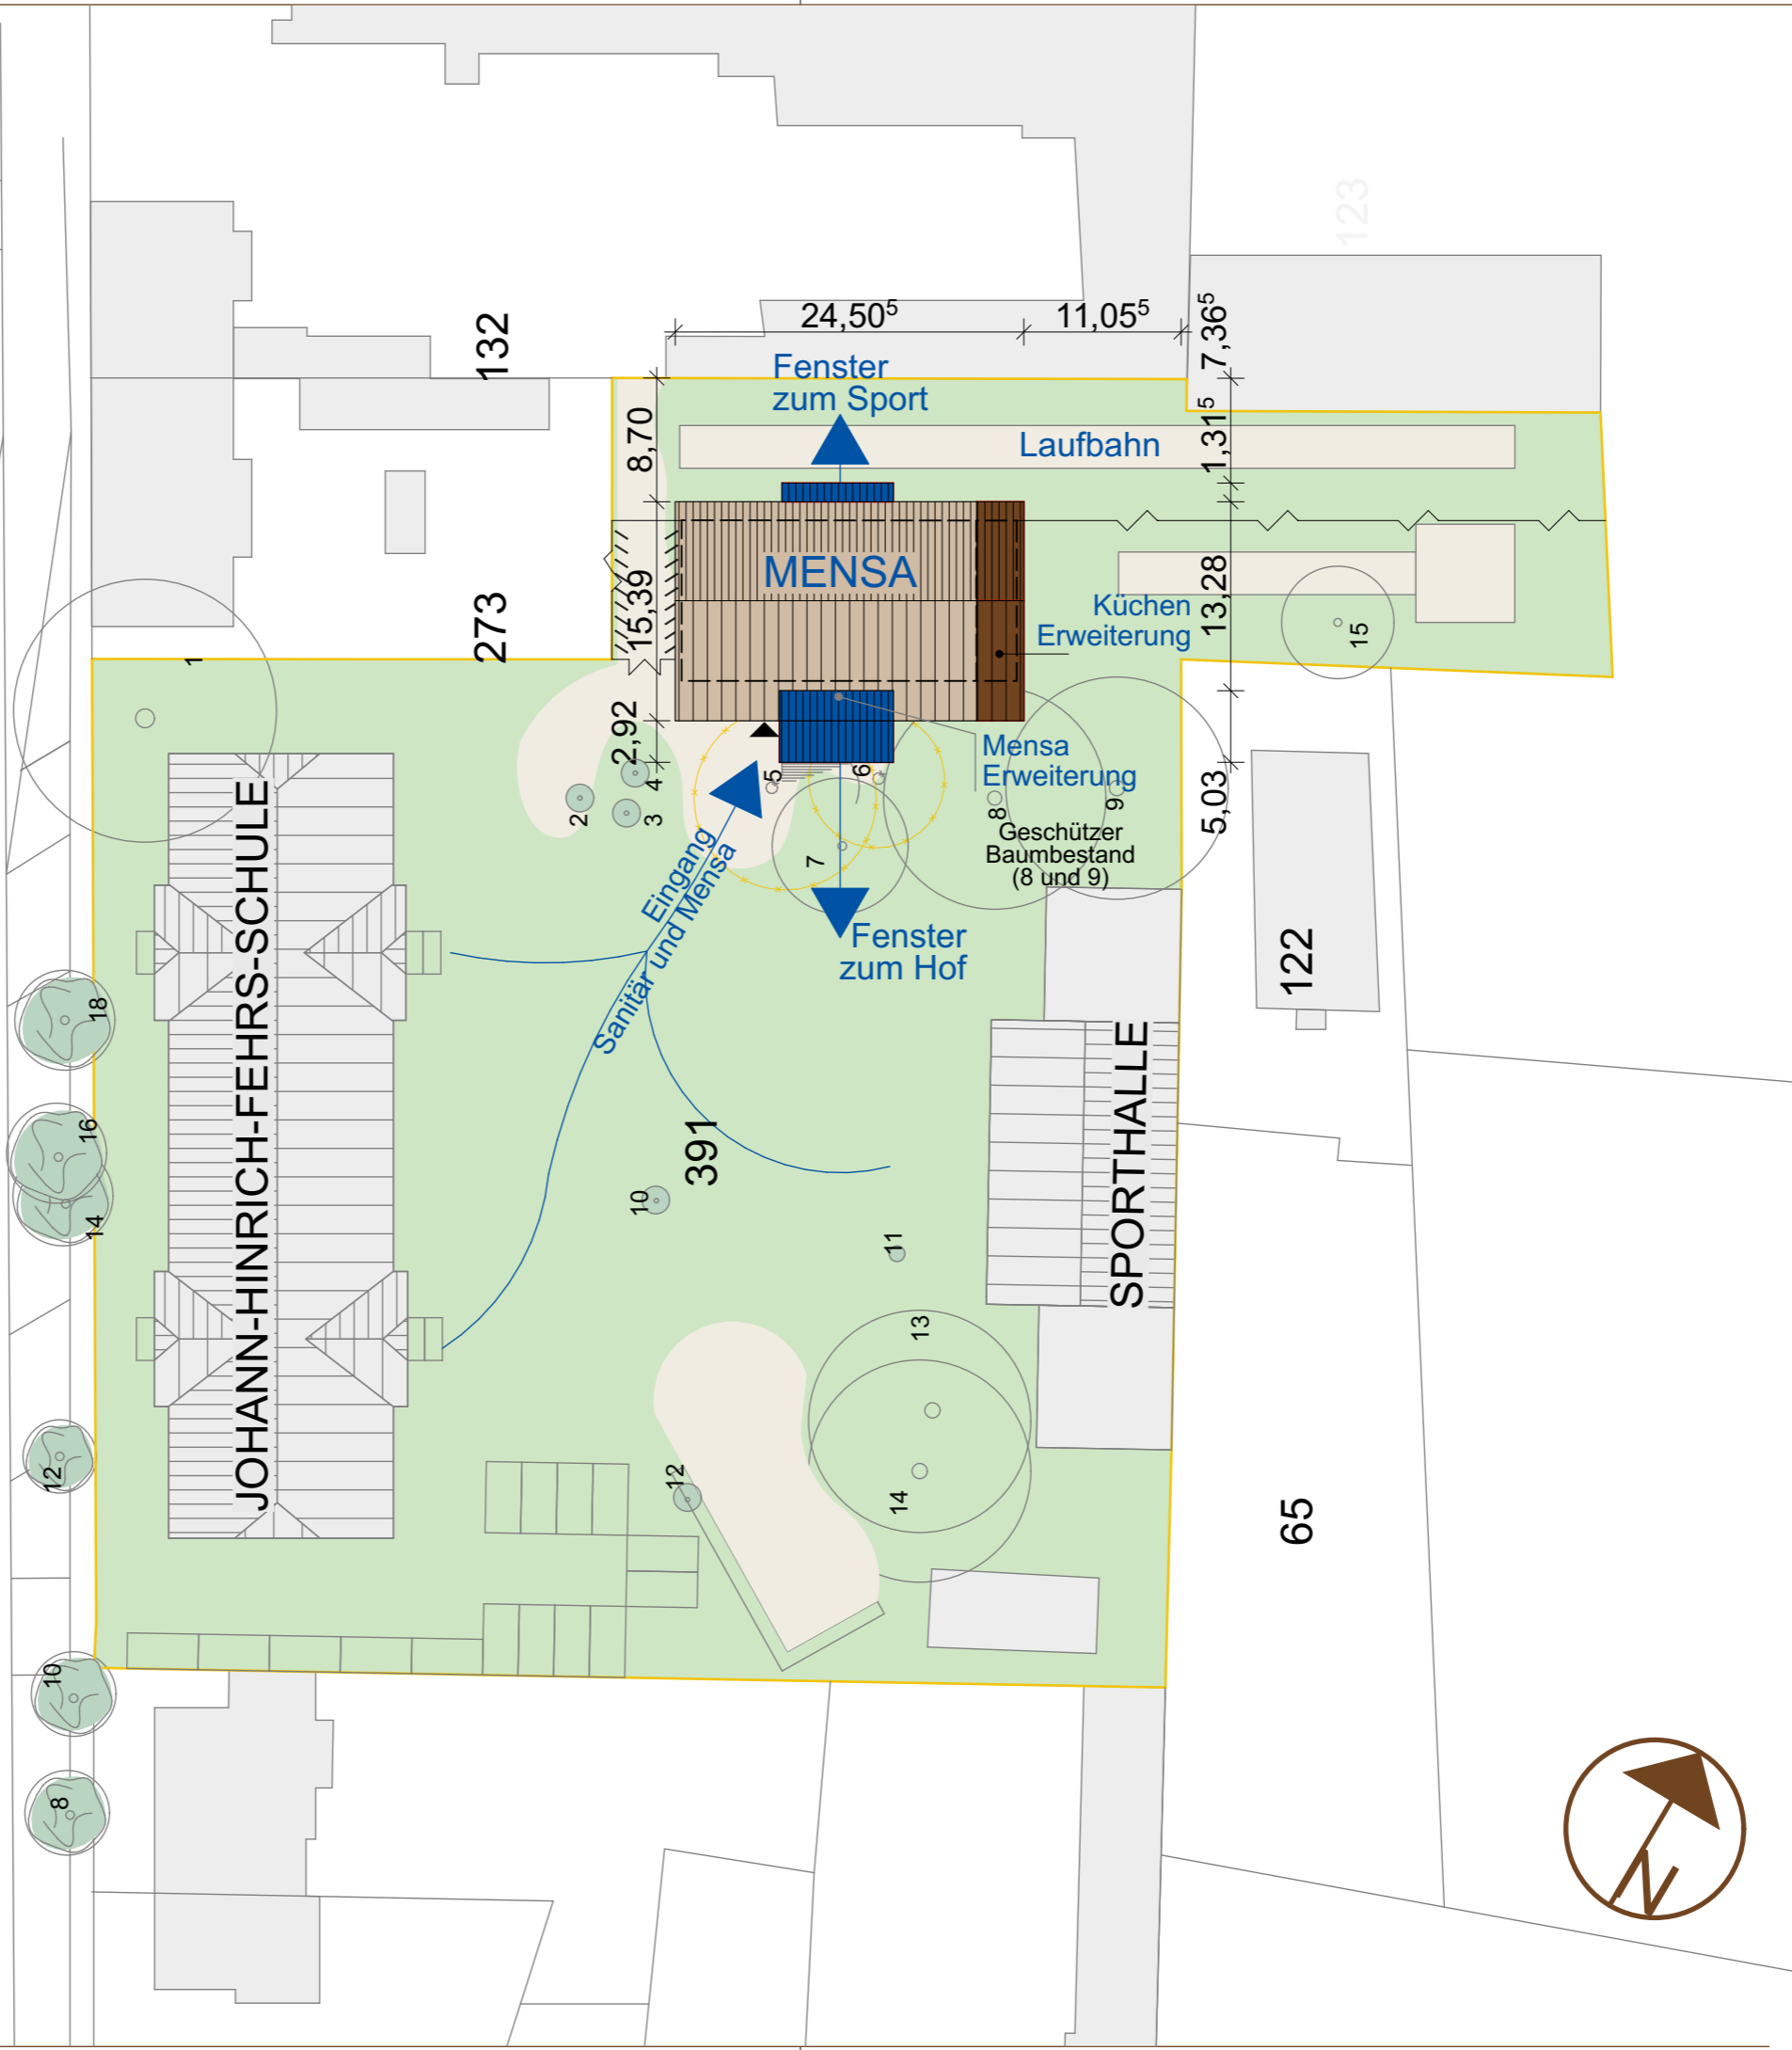

E0.0 Lageplan

1:500\_Entwurf  
Datum: 08.05.2024

Index: A

2211 Mensa JHF-Schule

Wilhelmstraße 8, 24534 Neumünster

Stadt Neumünster  
Großflecken 59, 24534 Neumünster

PROJEKT  
BAUHERR

# wiederArchitekten

PartGmbH bencke+wieder  
ARCHITECTENUNDSTADTPLANER

SCHMIEDEKATE 22 24107 KIEL  
0431 TEL 7055142 FAX 7055143  
INFO@WIEDERARCHITECTEN.DE  
WWW.WIEDERARCHITECTEN.DE



Index	Datum	Änderung	BearbeiterIn
	30.01.24	Erstellung- <i>Vorabzug</i>	kw
0	02.04.24	Aufmaß Bäume eingezeichnet, Lesbarkeit	kw
	12.04.24	Baum maße raus genommen, Lüftungsanlage eingezeichnet	kw
1	22.04.24	Baum Kronen eingetragen	kw
A	08.05.24	Legende angepasst, <i>Vorabzug</i> raus	kw
	03.06.24	Plan aktualisiert	kw
B	14.06.24	Flurstücke geprüft	kw



### Legende-Entwurf:

- Grundstücksgrenze
- Abbruch
- Neu
- Bestand

### Bäume Stammumfang:

- (Kastanien)
- 5= d= 0,726 m U= 1,95 m zu fällen
  - 6= d= 0,528 m U= 1,53 m zu fällen
  - 7= 1,20m
- (Winterlinden)
- 8= 2,45m
  - 9= 2,35m


Gemeinde: Neumünster  
 Gemarkung: Neumünster -6393  
 Flur: 20  
 Flurstücke: 391  
 Grundstücksgröße: 6790 m<sup>2</sup>  
 gültiger B-Plan: -

WILHELMSTRASSE

JOHANN-HINRICH-FEHRS-SCHULE

SCHULHOF

LAUFBAHN

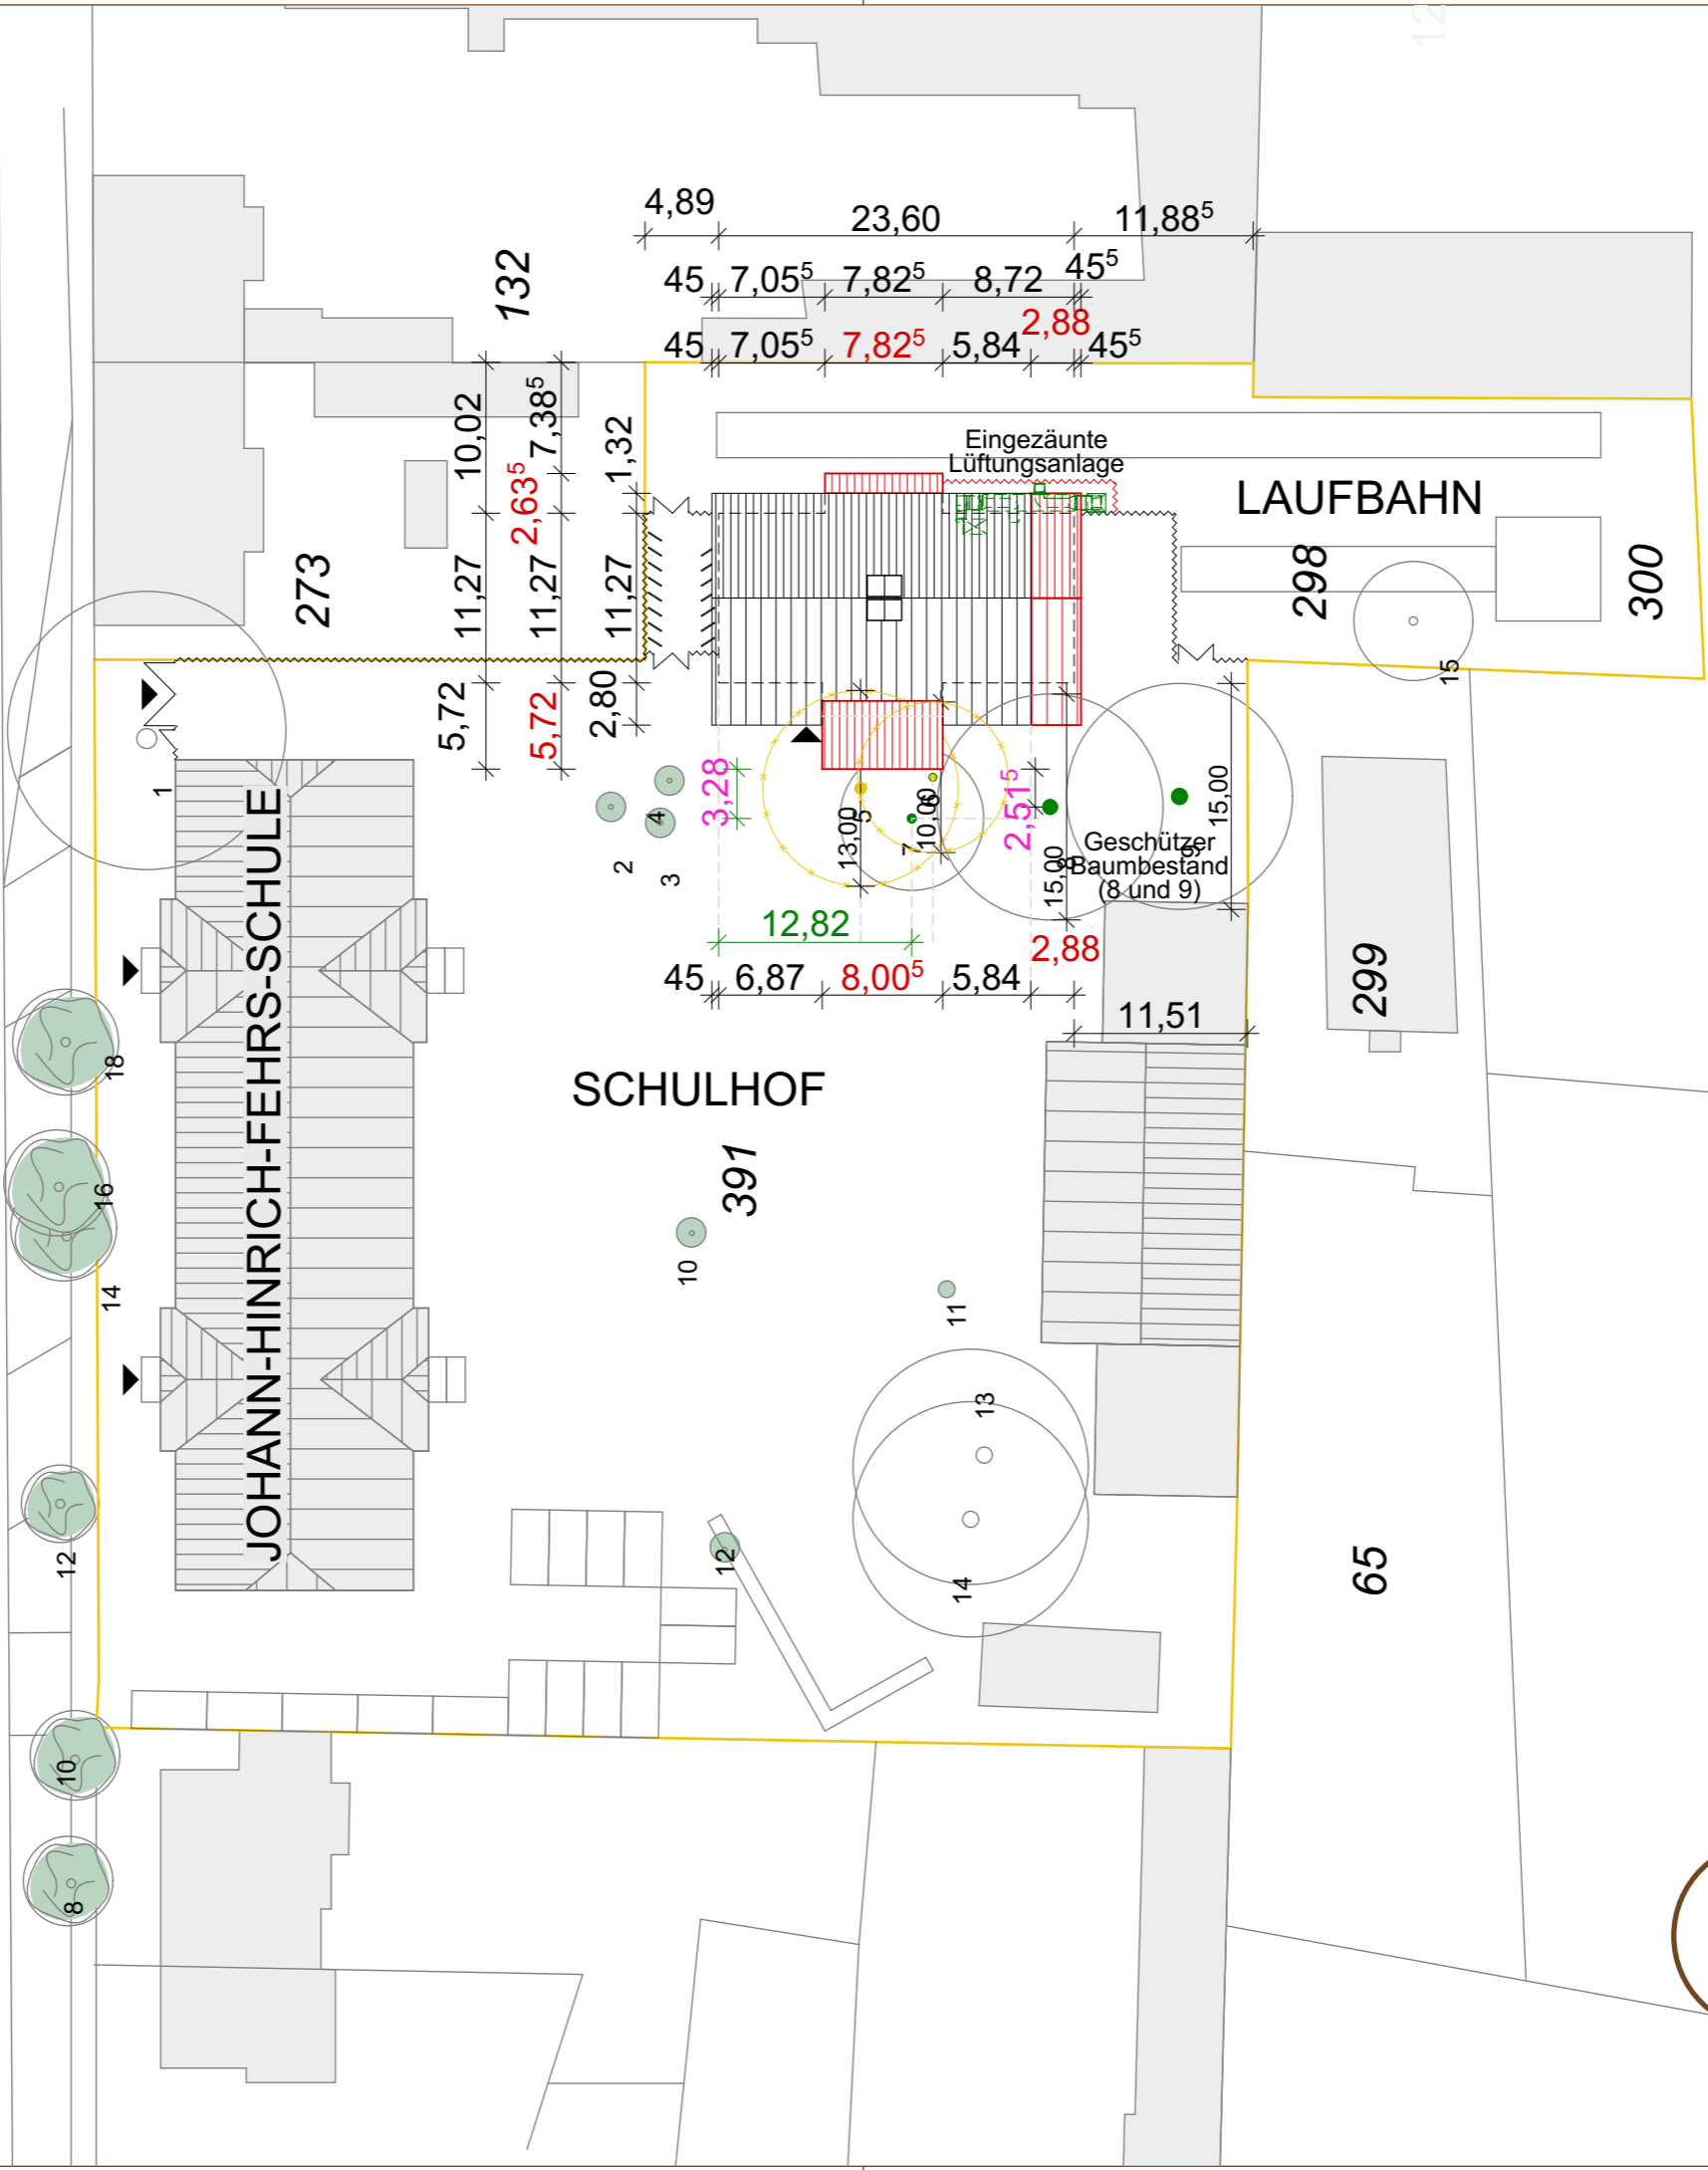

Ermittelt