



Süd-Ansicht

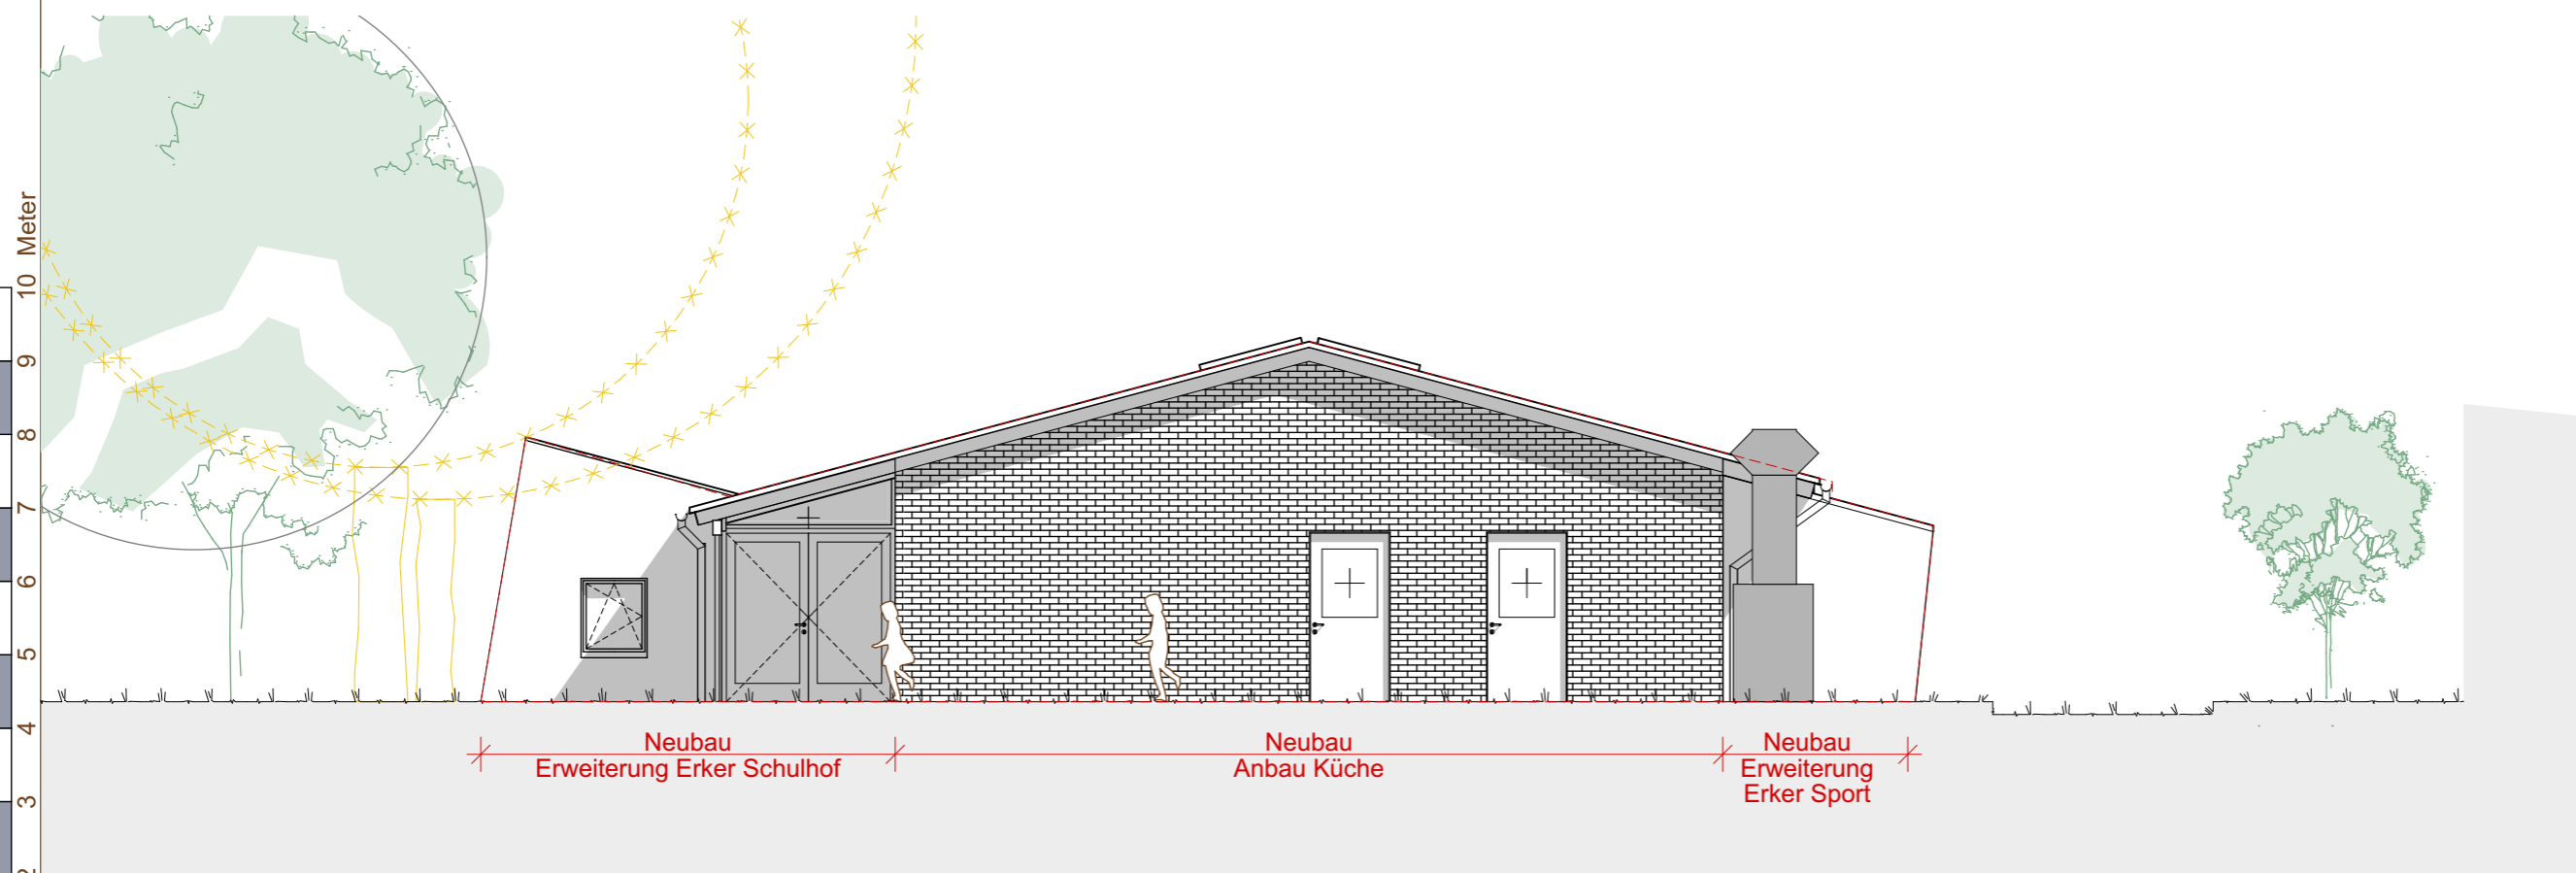


Ost-Ansicht

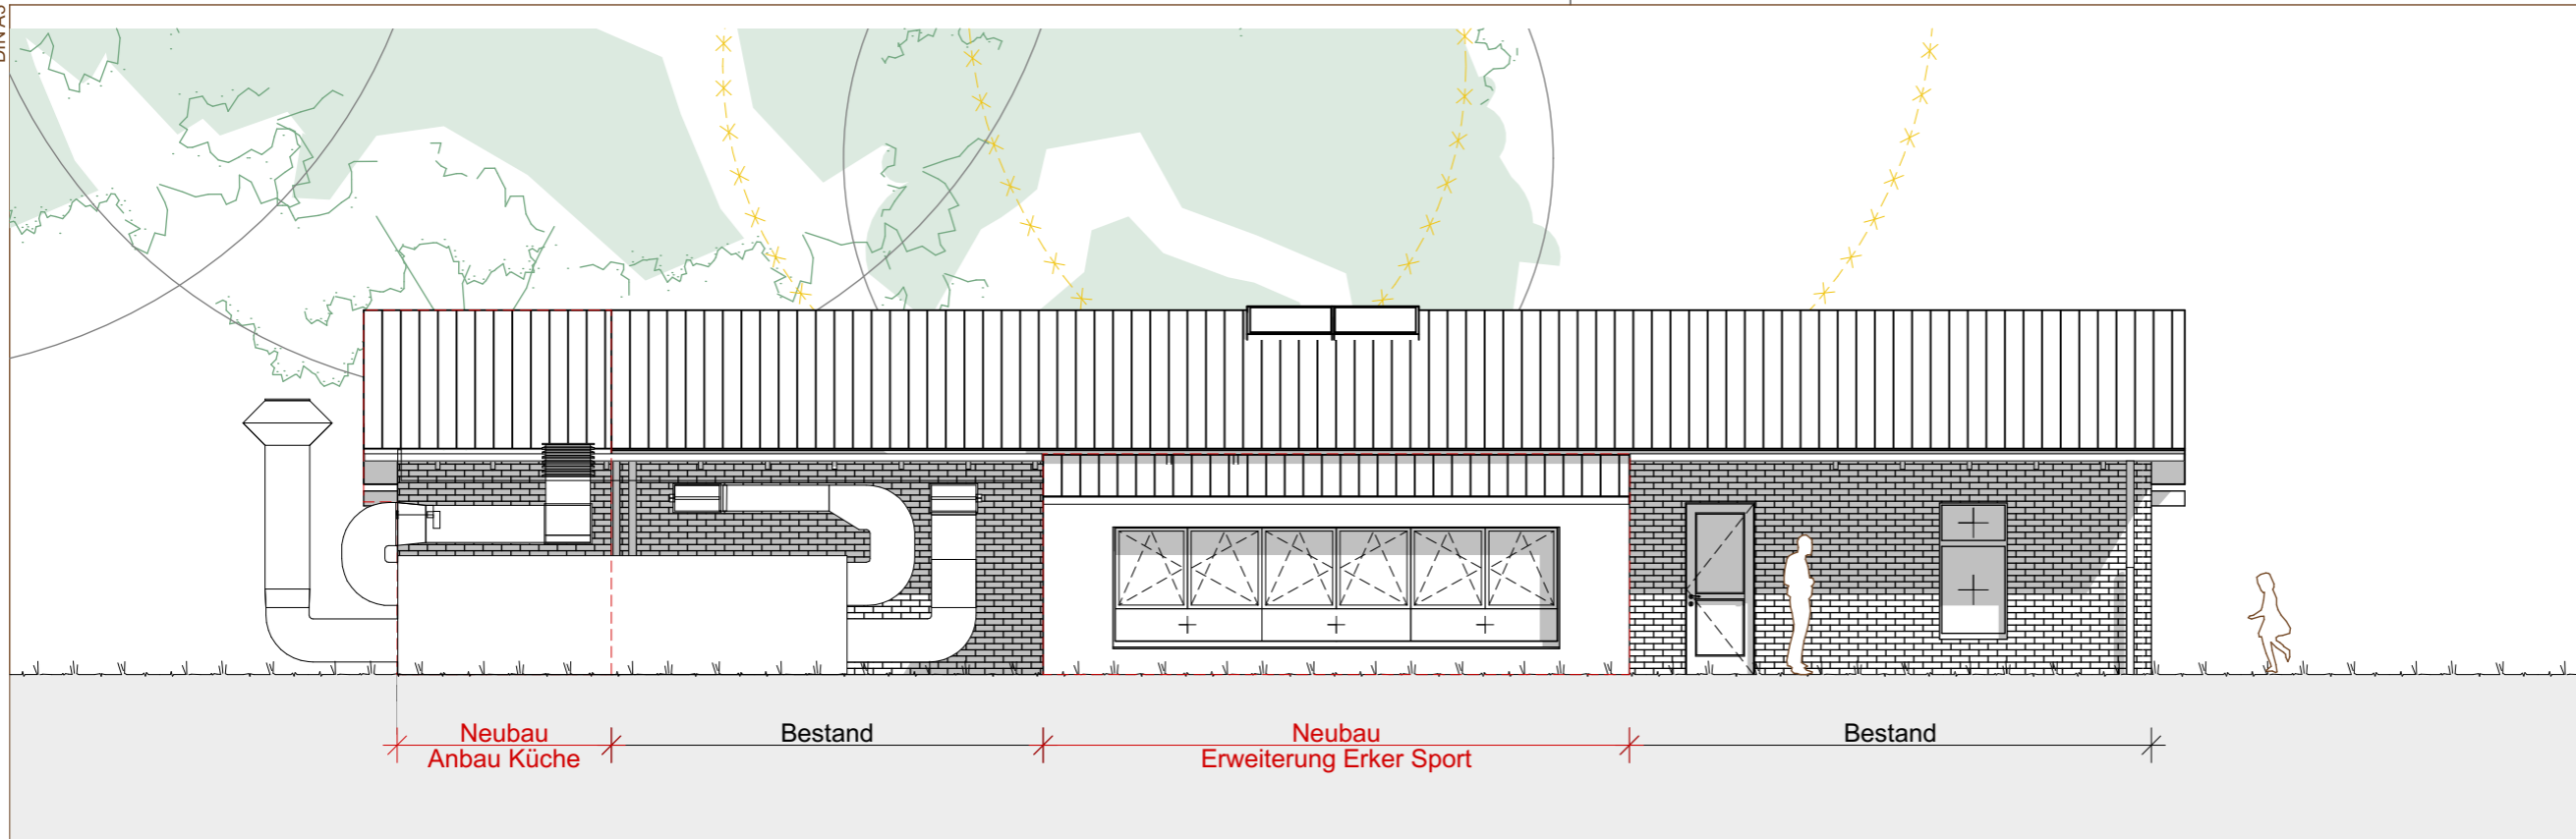

Nord-Ansicht

M 1:100
2
3
4
5
6
7
8
9
10
Meter

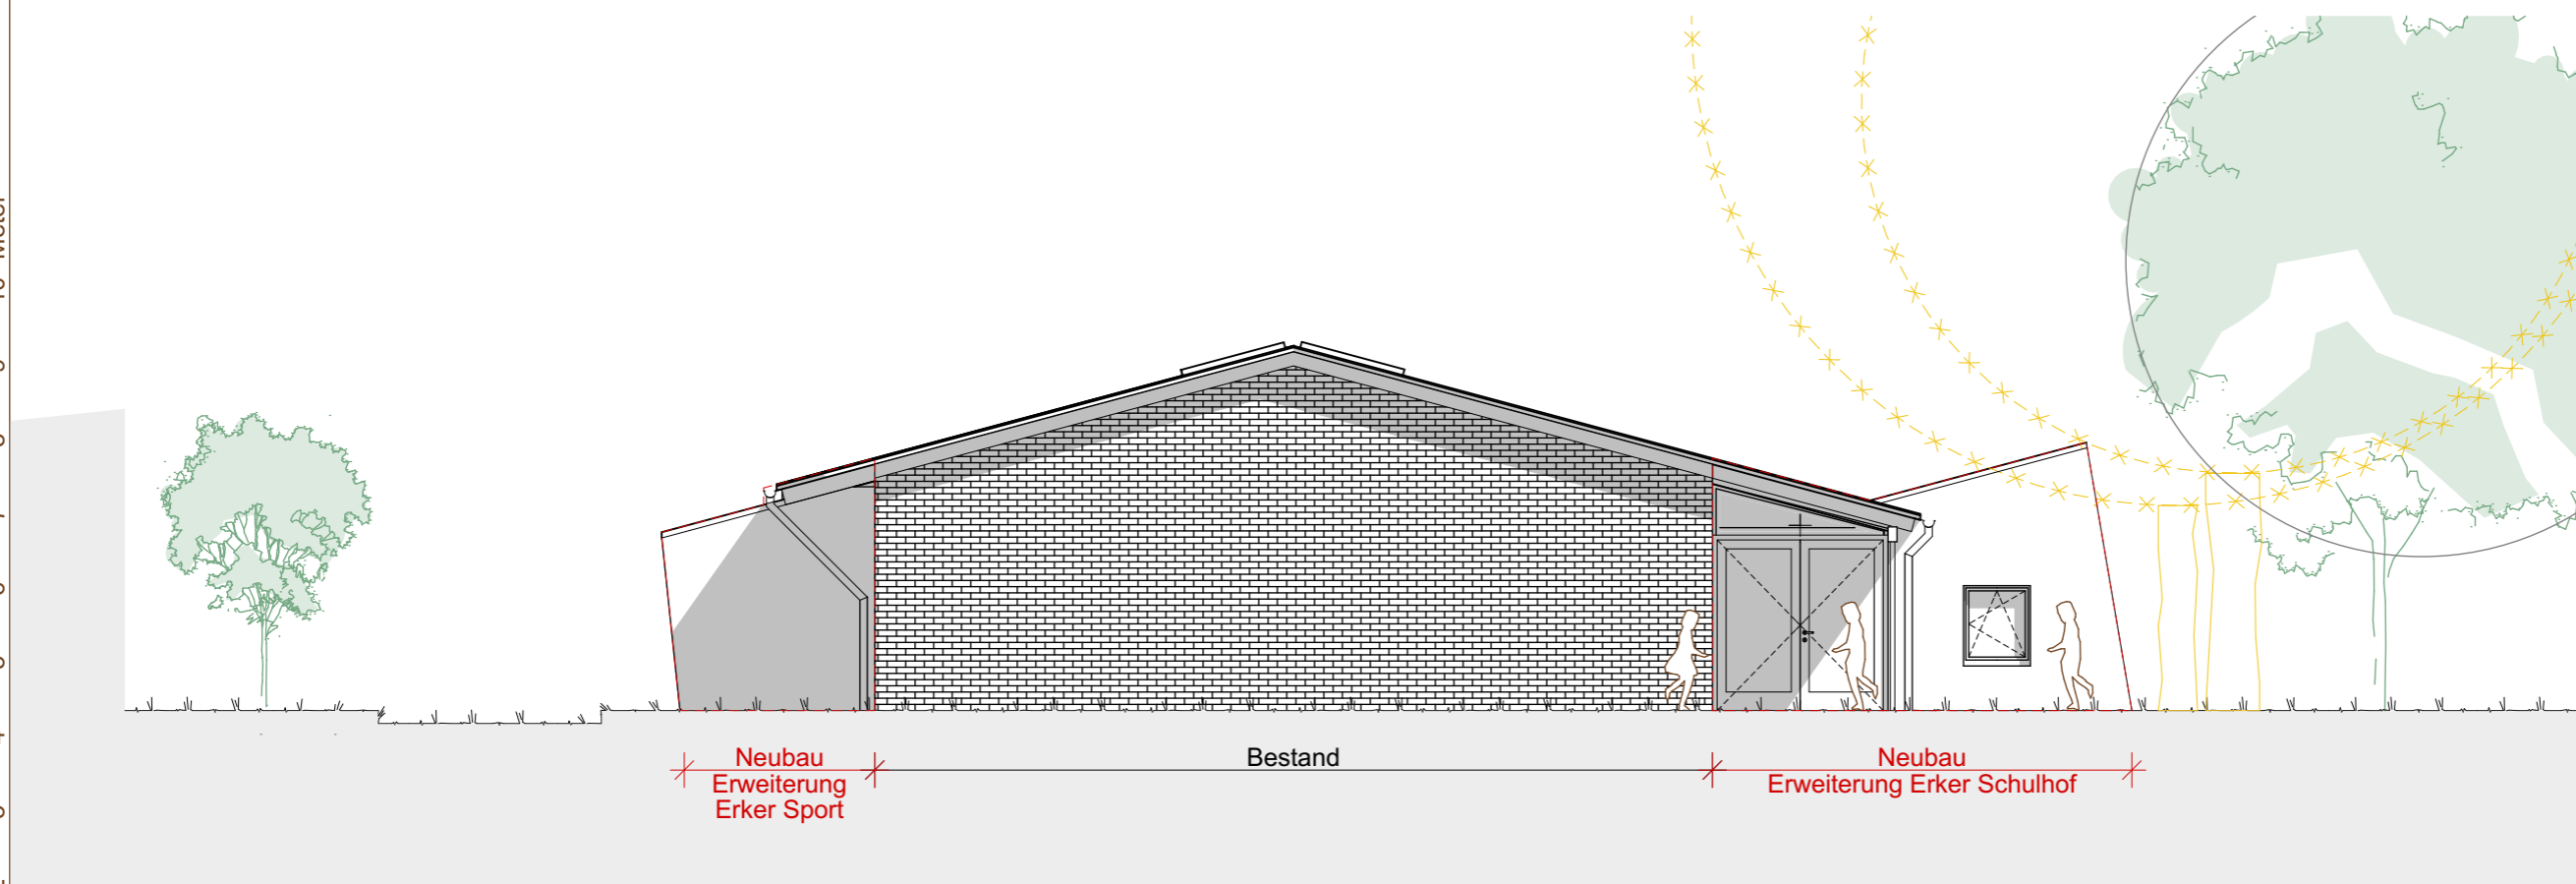

West-Ansicht

E4.2 Nordansicht, Westansicht
Abbruch/Bestand/Neubau
1:100_Entwurf
Datum: 08.05.2024
Index: A

2211 Mensa JHF-Schule
Wilhelmstraße 8, 24534 Neumünster
Stadt Neumünster
Großflecken 59, 24534 Neumünster

wiederArchitekten
PROJEKT

PartGmbH, bencke+wieder
ARCHITECTENUNDSTADTPLANER

SCHMIEDEKATE 22 24107 KIEL
0431 TEL. 7055142 FAX 7055143
INFO@WIEDERARCHITECTEN.DE
WWW.WIEDERARCHITECTEN.DE

BAUHERR