



SÜDWESTANSICHT

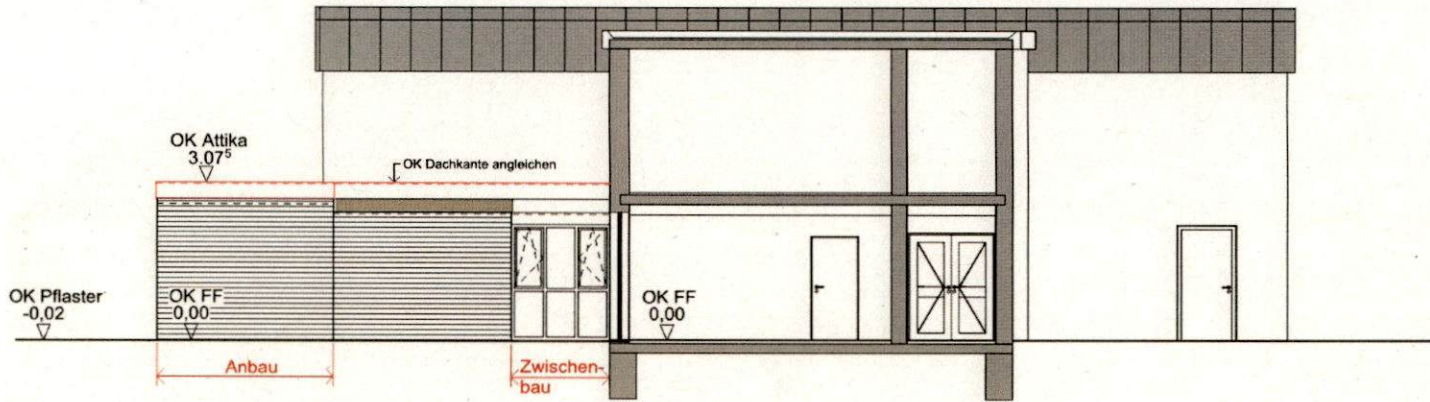

SÜDOSTANSICHT

SCHNITT C - C

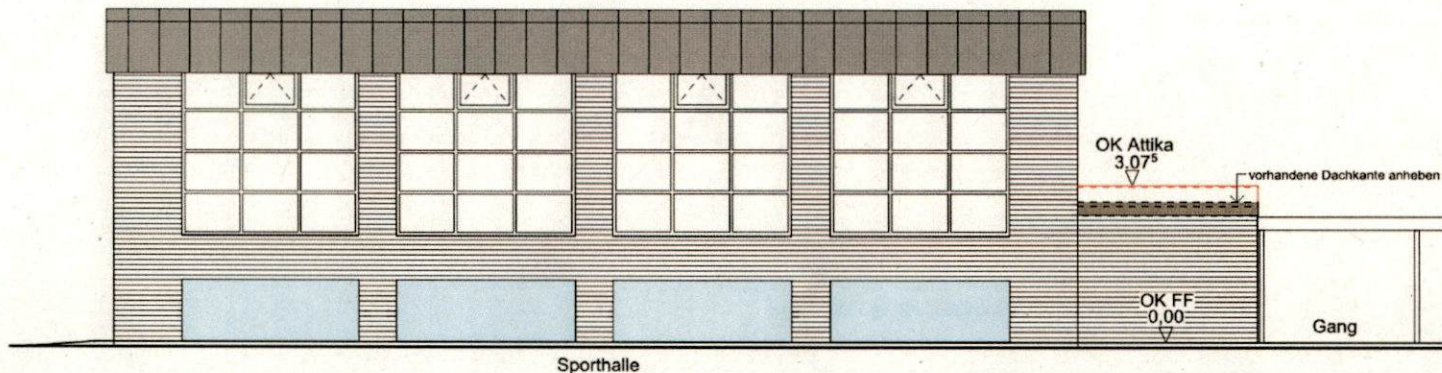

NORDWESTANSICHT

LEGENDE:

- Bestand
- Abbruch
- Neu

BAUHERR:  
 Stadt Neumünster  
 Zentrale Gebäudewirtschaft  
 Brachenfelder Str. 1 - 3  
 24534 Neumünster

Unterschrift

OBJEKT:

Elly-Heuss-Knapp-Schule  
 Carlstraße 53, 24534 Neumünster  
 Änderung Umkleide Sporthalle

PLANUNGSTEIL:

BAUANTRAG

DARSTELLUNG:

ANSICHTEN SÜDWEST, NORD-  
 WEST U. SÜDOST/SCHNITT C-C

MASZSTAB:

1 : 100

BLATT NR:

4

BLATTGRÖSSE:

A3

GEZEICHNET:

Go/HE

DATUM:

24.06.2024

ÄNDERUNGSDATUM:

PLANVERFASSER:

**ARCHITEKT**  
**HÜTTENMÜLLER**

Wasbeker Str. 180, 24537 Neumünster  
 Tel.: 04321 - 67776  
 Fax: 04321 - 67762  
 info@architekt-huettenmueller.de  
 www.architekt-huettenmueller.de

Unterschrift