


Höhenangaben:  
 OK Pflaster bzw. Gelände: - 0,02 m  
 OK FF Erdgeschoss: ± 0,00 m

Vergrößerung des Auszuges aus dem  
 Liegenschaftskataster vom 13.11.2023  
 Liegenschaftskarte M 1:1000  
 Landesamt für Vermessung u. Geoinformation S-H  
 Erteilende Stelle: ÖbVI Carsten de Vries  
 Nachtredder 32, 24537 Neumünster  
 Gemeinde: Neumünster, Stadt  
 Kreis: Neumünster, Stadt  
 Gemarkung: Neumünster -6394  
 Flur: 20, Flurstück: 304  
 Grundstücksgröße: ca. 12.525 m<sup>2</sup>

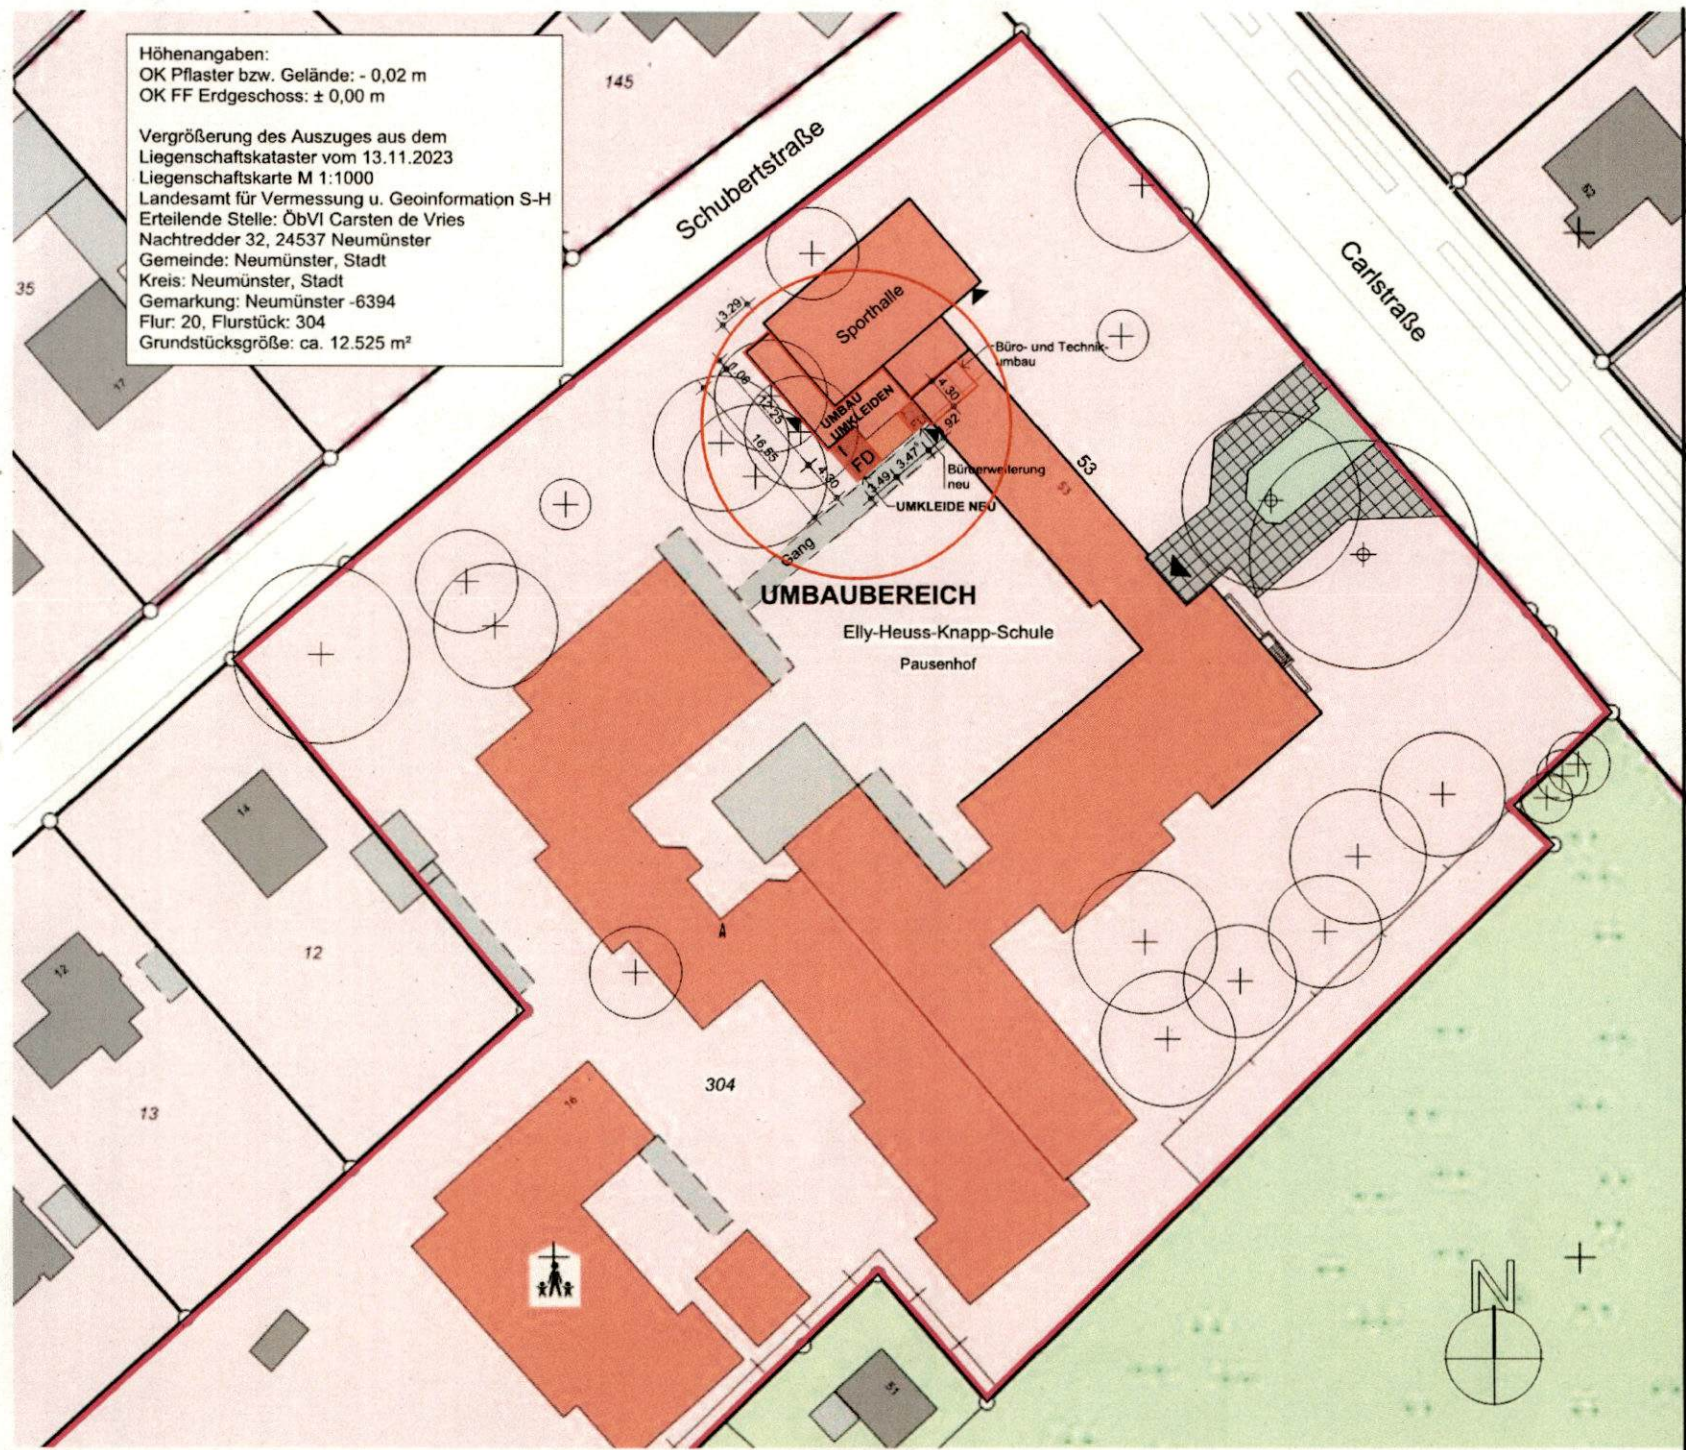

- LEGENDE:**
- Grundstücksgrenze
  - Vorh. Gebäude
  - Umkleiden neu
  - Büroanbau neu
  - Änderung Umkleiden
  - befestigte Flächen
  - Grünflächen
  - vorhandene Bäume
  - Zugang

**BAUHERR:**  
 Stadt Neumünster  
 Der Oberbürgermeister  
 Sachgebiet IV, Fachdienst Gebäude-  
 management, Abt. Hochbau 65  
 Brachenfelder Str. 1-324534 Neumünster

Unterschrift  
**OBJEKT:**  
 Elly-Heuss-Knapp-Schule  
 Carlstraße 53, 24534 Neumünster  
 Änderung Umkleiden Sporthalle

**PLANUNGSTEIL:**  
**BAUANTRAG**  
**DARSTELLUNG:**  
**LAGEPLAN**

**MASZSTAB:**  
**1 : 500**

**BLATT NR:**  
**1**

**BLATTGRÖSSE:**  
**A3**

**GEZEICHNET:**  
**Go**

**DATUM:**  
**24.06.2024**

**PLANVERFASSER:**  
**ARCHITEKT**  
**HÜTTENMÜLLER**

Architekt Ludger Hüttenmüller  
 Wasbeker Str. 180, 24537 Neumünster  
 Tel.: 04321 - 67776, Fax: 67752  
 info@architekt-huettenmueller.de  
 www.architekt-huettenmueller.de

Unterschrift Planverfasser:

**ELLY-HEUSS-KNAPP-SCHULE IN NEUMÜNSTER ÄNDERUNG UMKLEIDE SPORTHALLE**