


34. Änderung des Flächennutzungsplanes des ehemaligen Amtes Bokhorst M. 1 : 5.000

Es gilt die Verordnung über die bauliche Nutzung der Grundstücke (Baunutzungsverordnung - BauNVO -)
in der Fassung ihrer Bekanntmachung vom 21. November 2017 (BGBl. I S. 3786),
zuletzt geändert durch Artikel 3 des Gesetzes vom 04.01.2023 (BGBl. 2023 I Nr. 6)

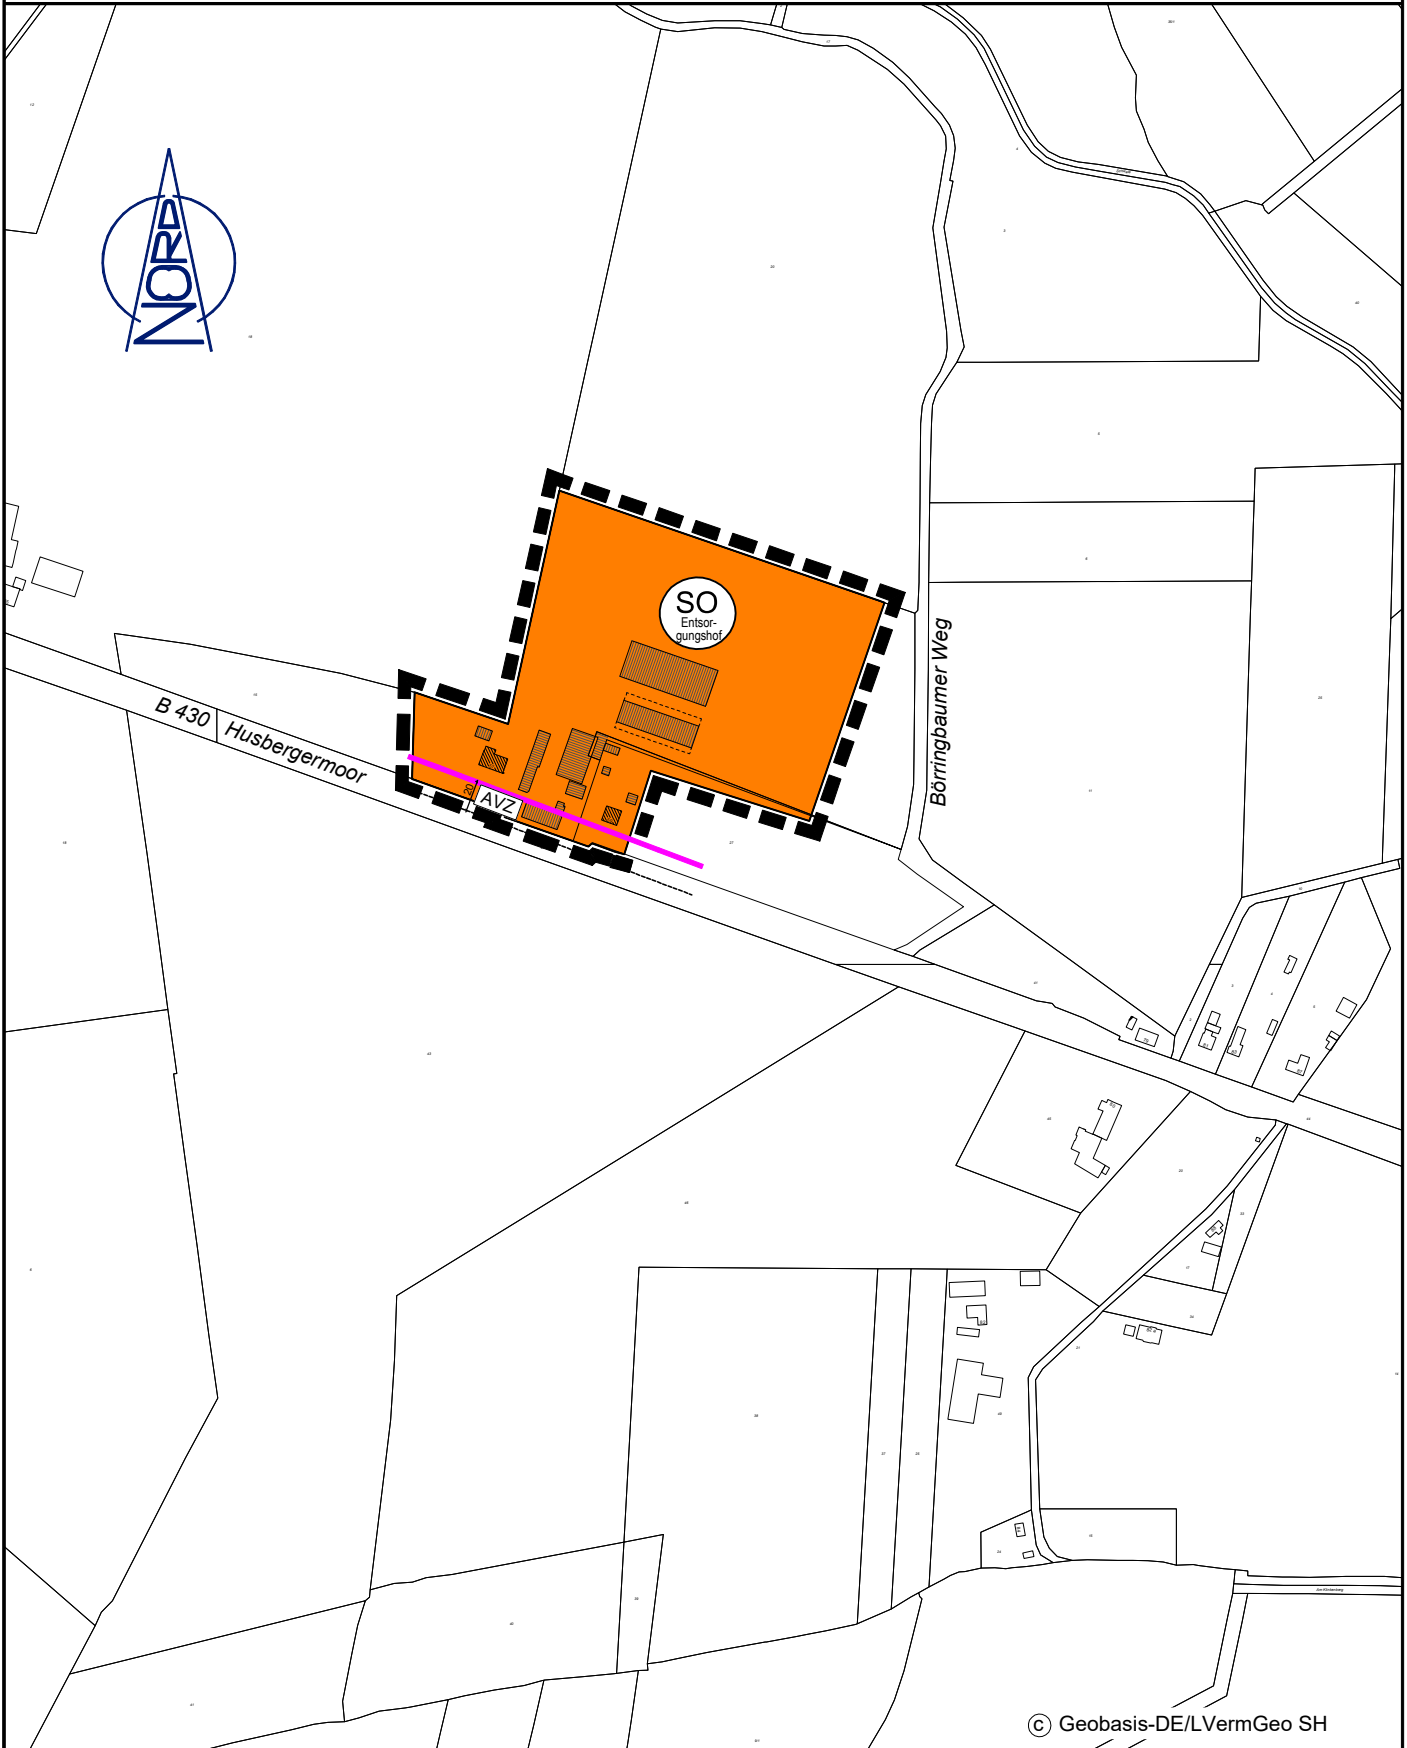

34. Änderung des Flächennutzungsplanes, ehemaliges Amt Bokhorst

ZEICHENERKLÄRUNG

ES GILT DIE PLANZEICHENVERORDNUNG 1990 – PlanzV 90 - zuletzt geändert am 14. Juni 2021

PLANZEICHEN

ERLÄUTERUNGEN

RECHTSGRUNDLAGE

DARSTELLUNGEN

ART DER BAULICHEN NUTZUNG § 5 Abs. 2 Nr. 1, BauGB und § 1 Abs. 2 BauNVO



SONSTIGE SONDERGEBIETE
Zweckbestimmung: Entsorgungshof


§ 11 BauNVO

SONSTIGE PLANZEICHEN



ÄNDERUNGSBEREICH DES FLÄCHENNUTZUNGSPLANES

HINWEISE UND NACHRICHTLICHE ÜBERNAHMEN

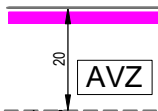

ANBAUVERBOTSZONE
(§ 9 Abs. 1 FStrG)

Fahrbahnkante B 430