


N:\FB IV\ED 61\Gem Dateien\61-9_Anderer_Gemeinden\61-82_Bönebüttel\61-82-2_Bauleitplanung\61-82-20-26_Biogasanlage\CAD\26_Übersichtsplan.dwg

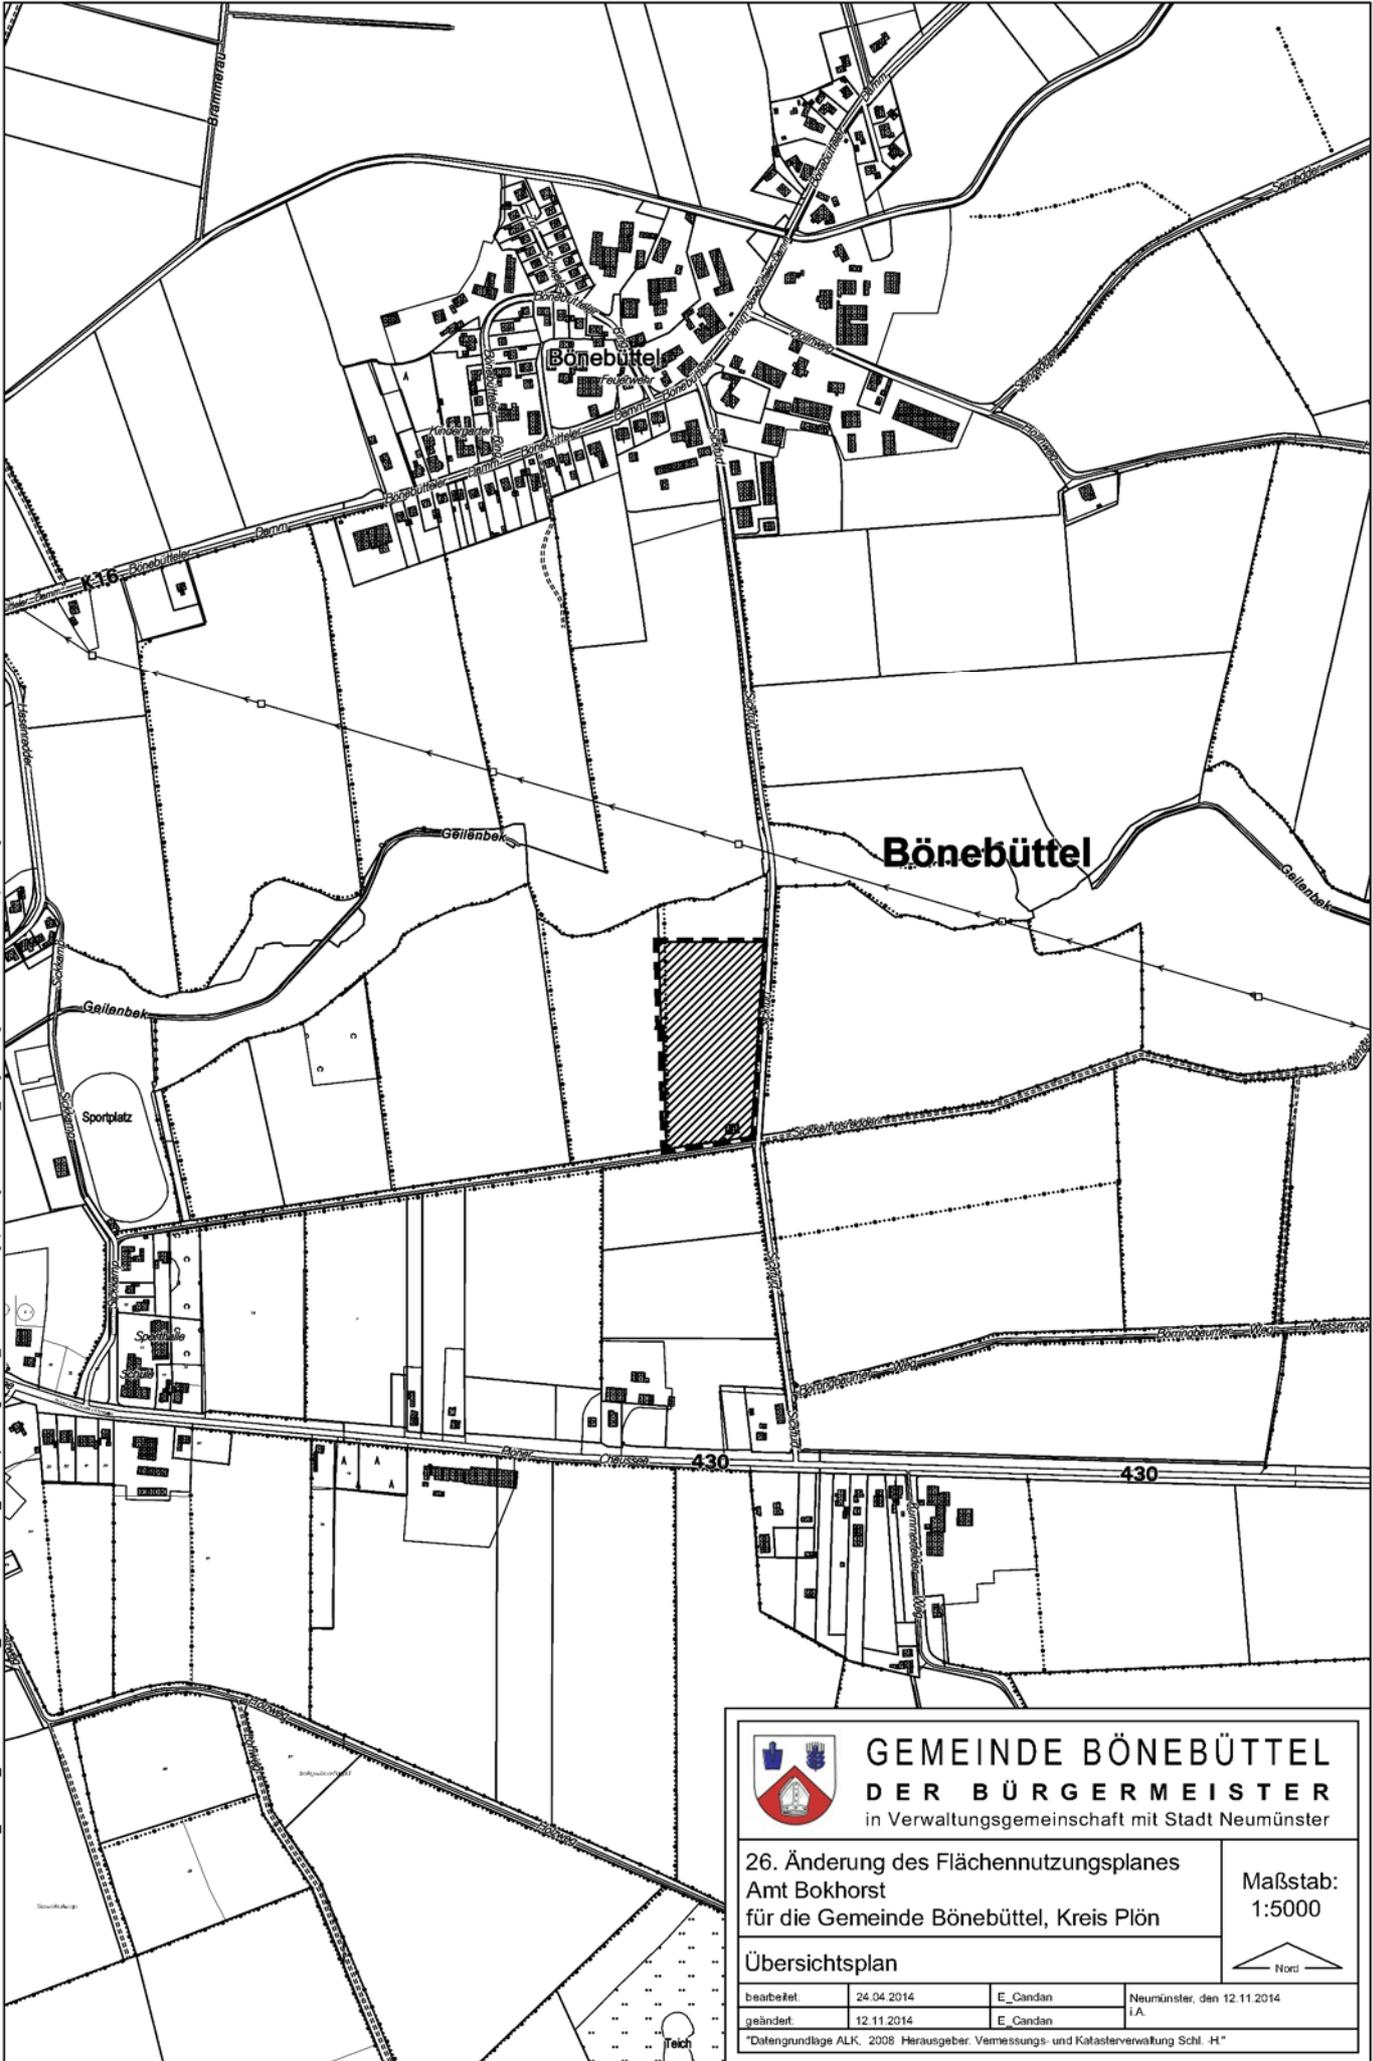

GEMEINDE BÖNEBÜTTEL
DER BÜRGERMEISTER
in Verwaltungsgemeinschaft mit Stadt Neumünster

26. Änderung des Flächennutzungsplanes
Amt Bokhorst
für die Gemeinde Bönebüttel, Kreis Plön

Maßstab:
1:5000

Übersichtsplan

bearbeitet:	24.04.2014	E_Candan	Neumünster, den 12.11.2014
geändert:	12.11.2014	E_Candan	i.A.

Datengrundlage ALK, 2008 Herausgeber: Vermessungs- und Katasterverwaltung Schl. H