


N:\FB IV\FD 61\Cem Dateien\61-8_Andere_Gemeinden\61-82-20_Bauleitplan\61-82-20_Flächenutzungsplanung\61-82-20-26_Bio gasanlage\CAD\26-Übersichtsplan.dwg

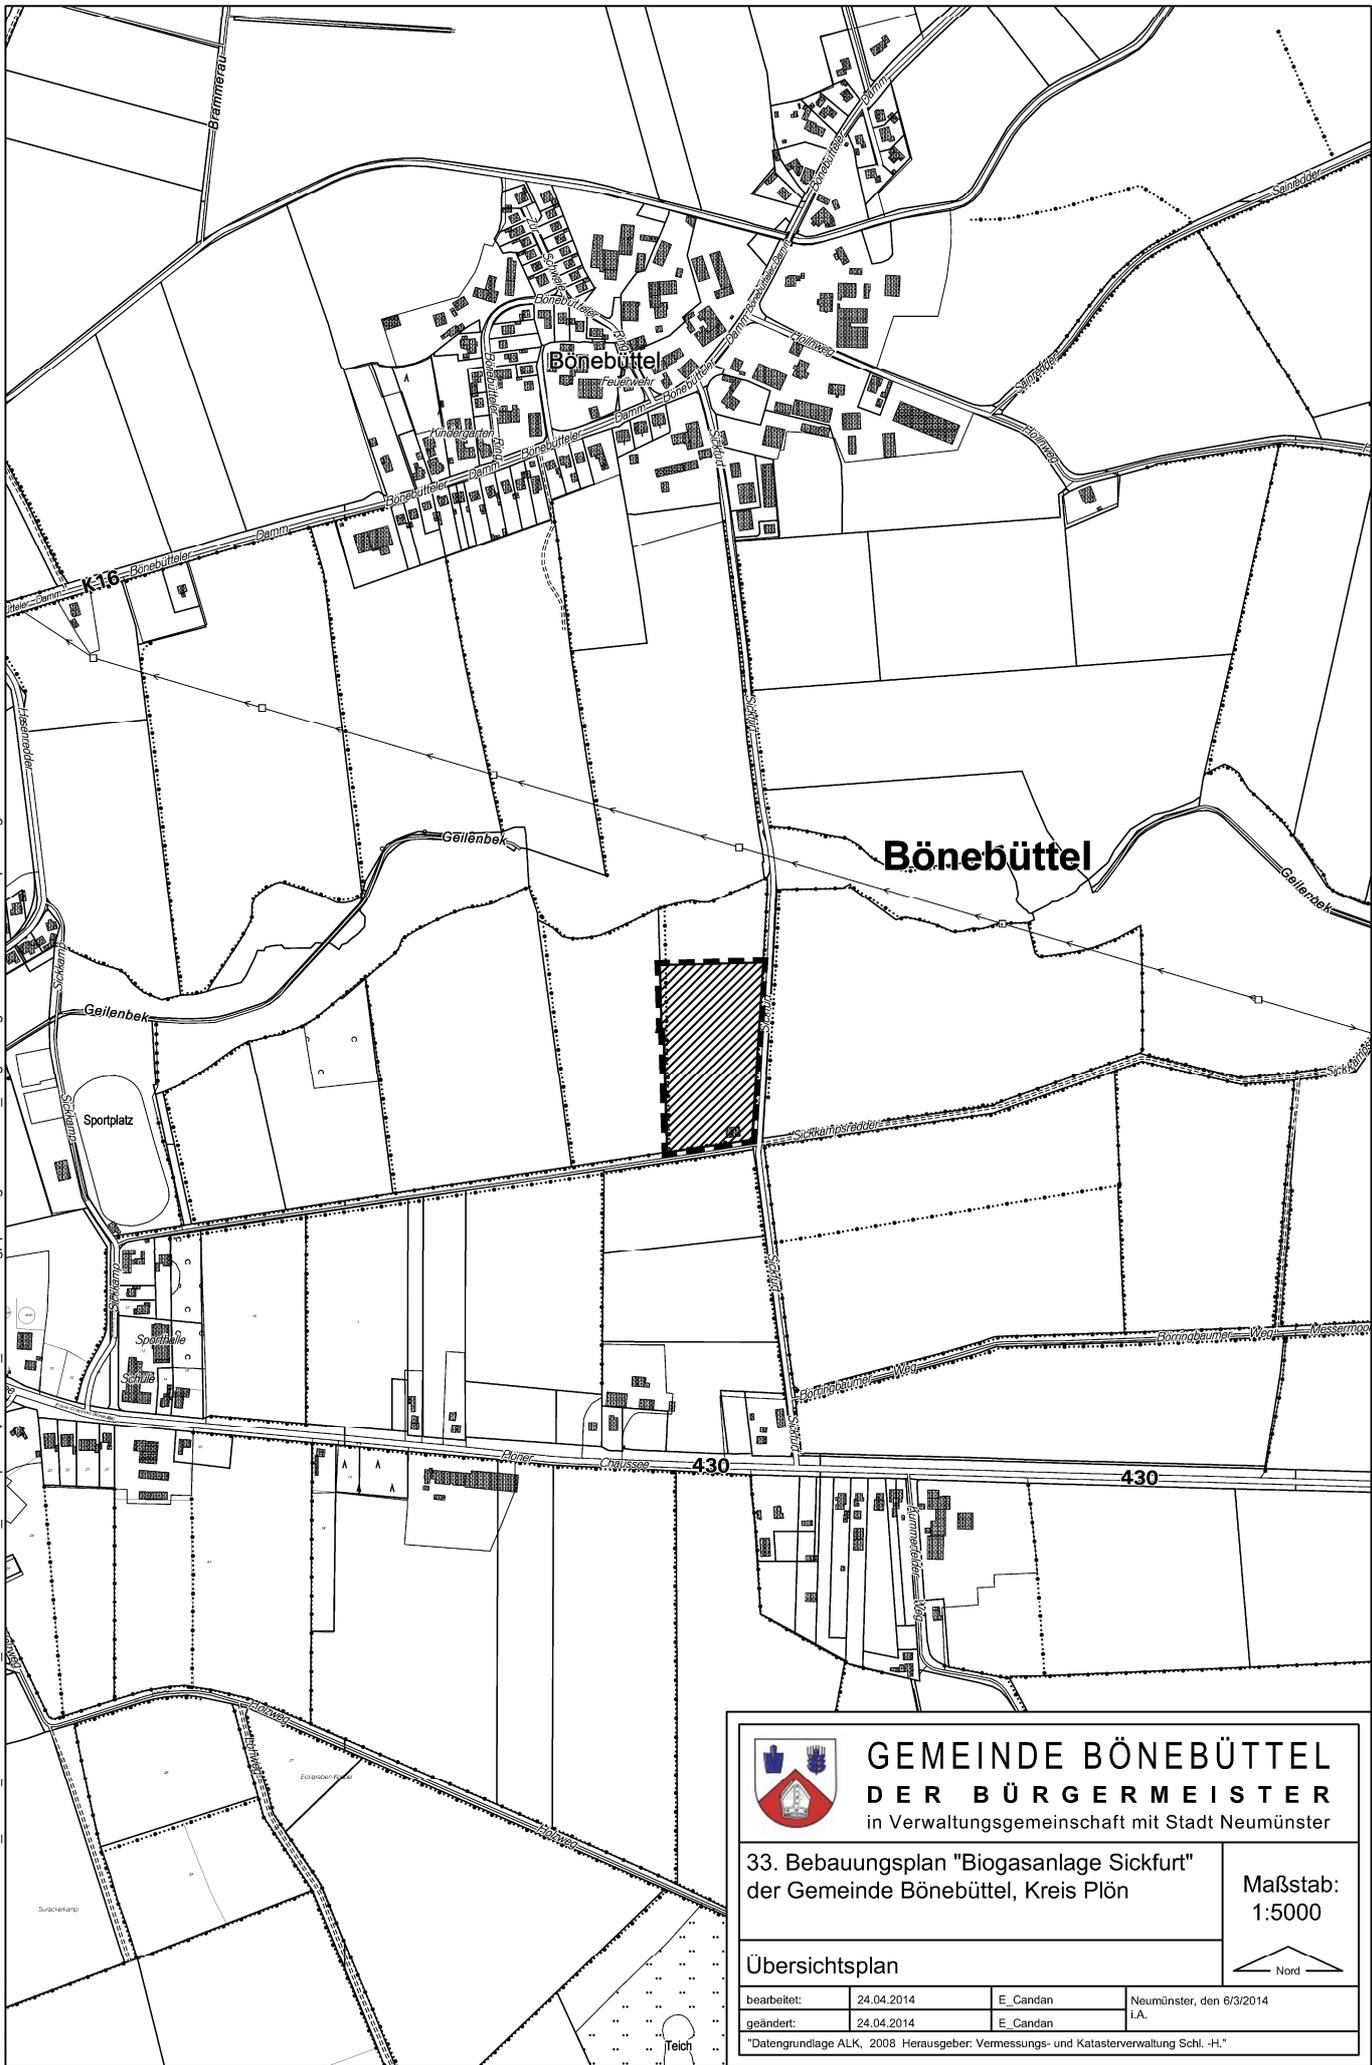

GEMEINDE BÖNEBÜTTEL
DER BÜRGERMEISTER
 in Verwaltungsgemeinschaft mit Stadt Neumünster

33. Bebauungsplan "Biogasanlage Sickfurt"
 der Gemeinde Bönnebüttel, Kreis Plön

Maßstab:
 1:5000

Übersichtsplan



bearbeitet:	24.04.2014	E. Candan	Neumünster, den 6/3/2014
geändert:	24.04.2014	E. Candan	i.A.

Datengrundlage ALK, 2008 Herausgeber: Vermessungs- und Katasterverwaltung Schl.-H.