


# Ausschnitt aus dem gem. § 6 Abs. 5 BauGB zur Zeit noch rechtswirksamen Flächennutzungsplan M. 1 : 10.000

ERNEUTER\_ENTWURF\_31.08.2015

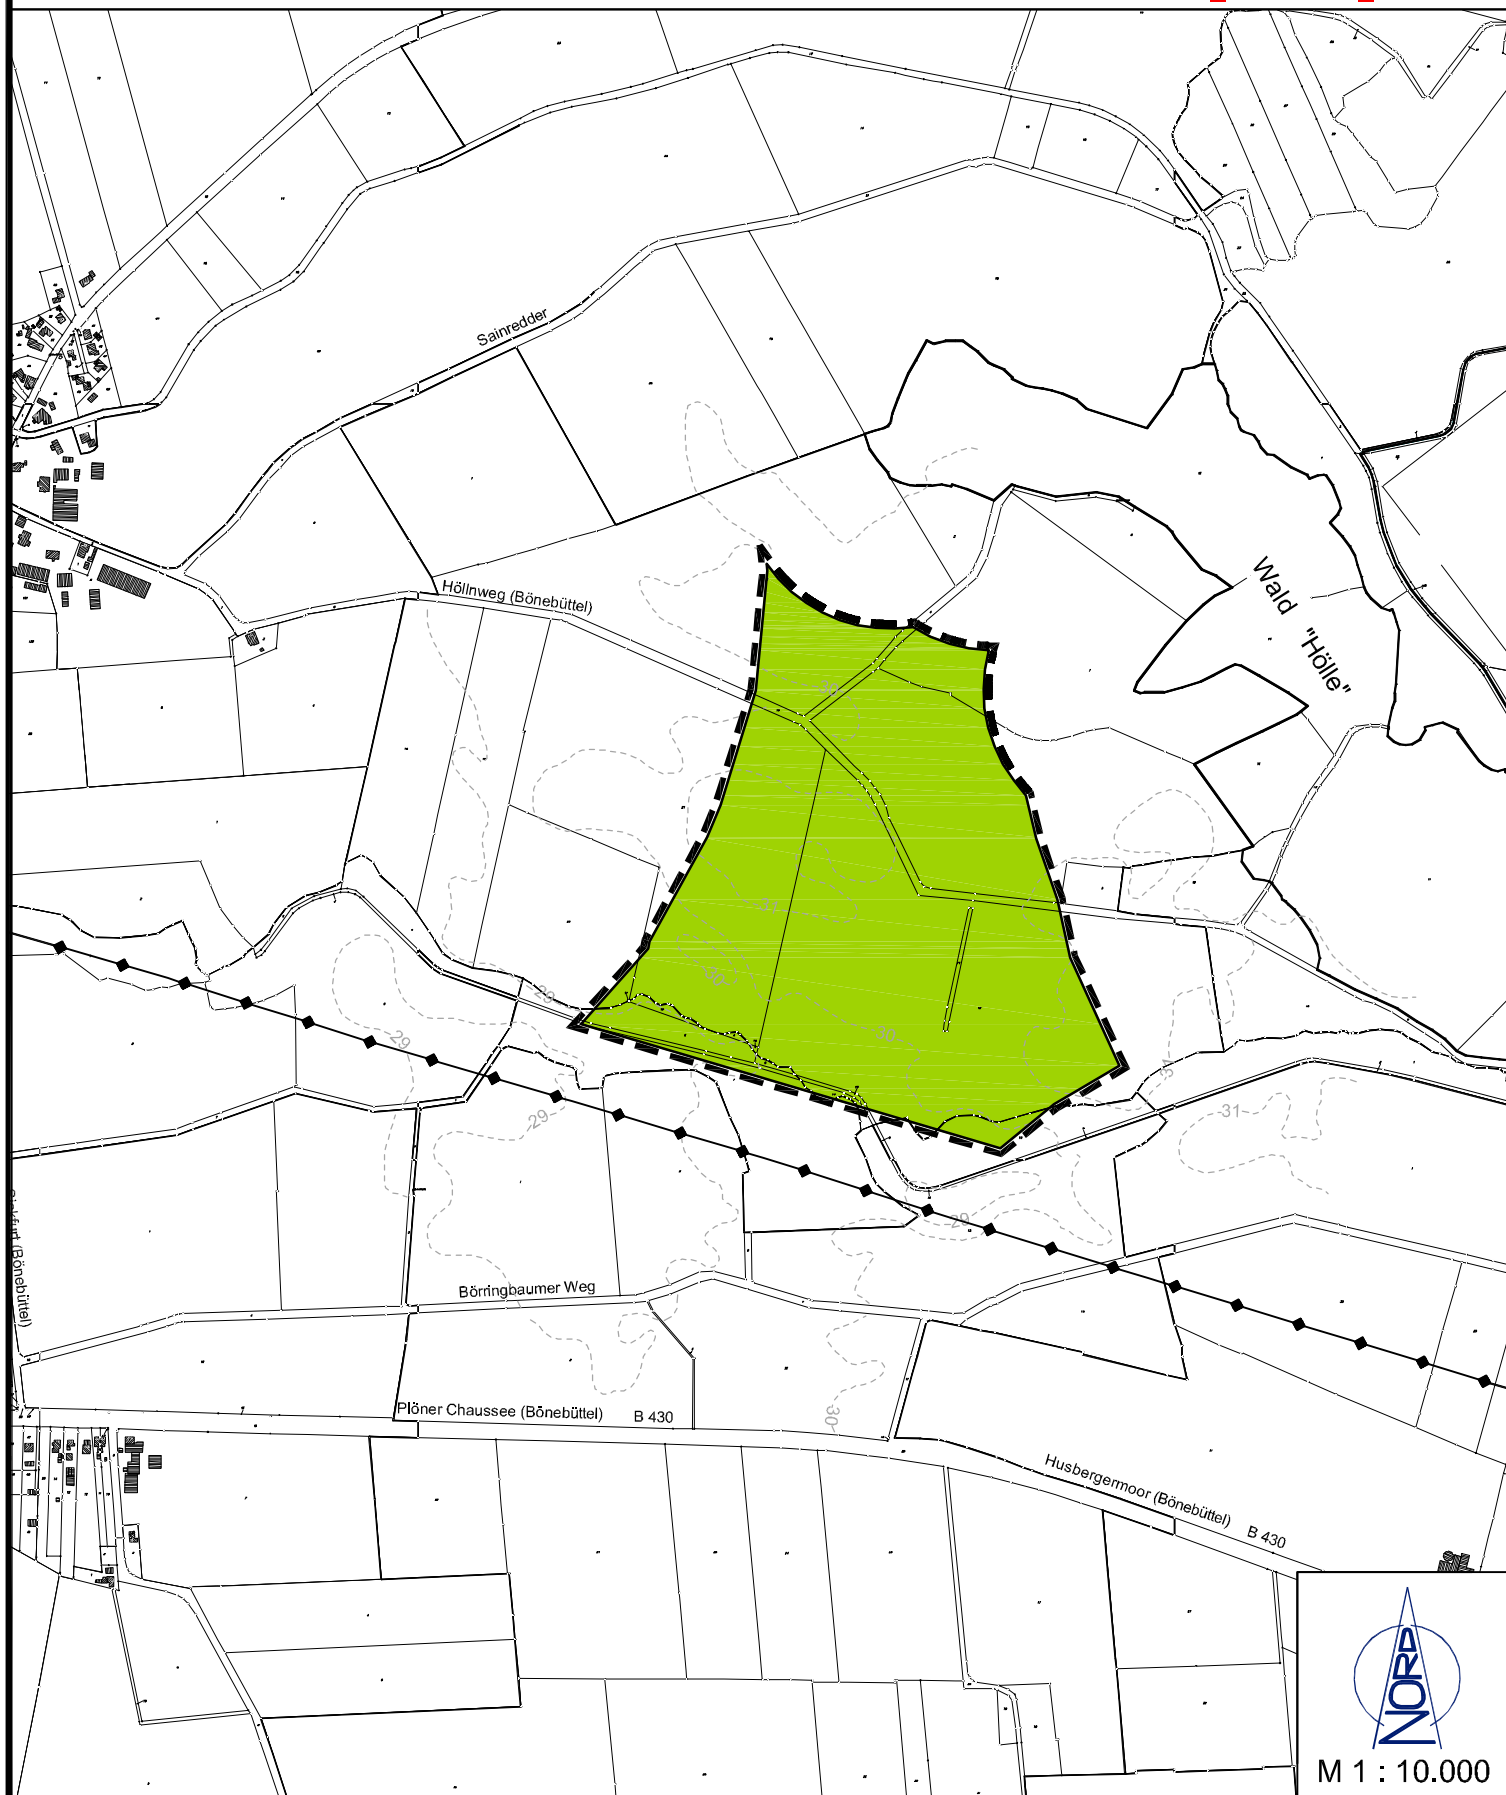

M 1 : 10.000