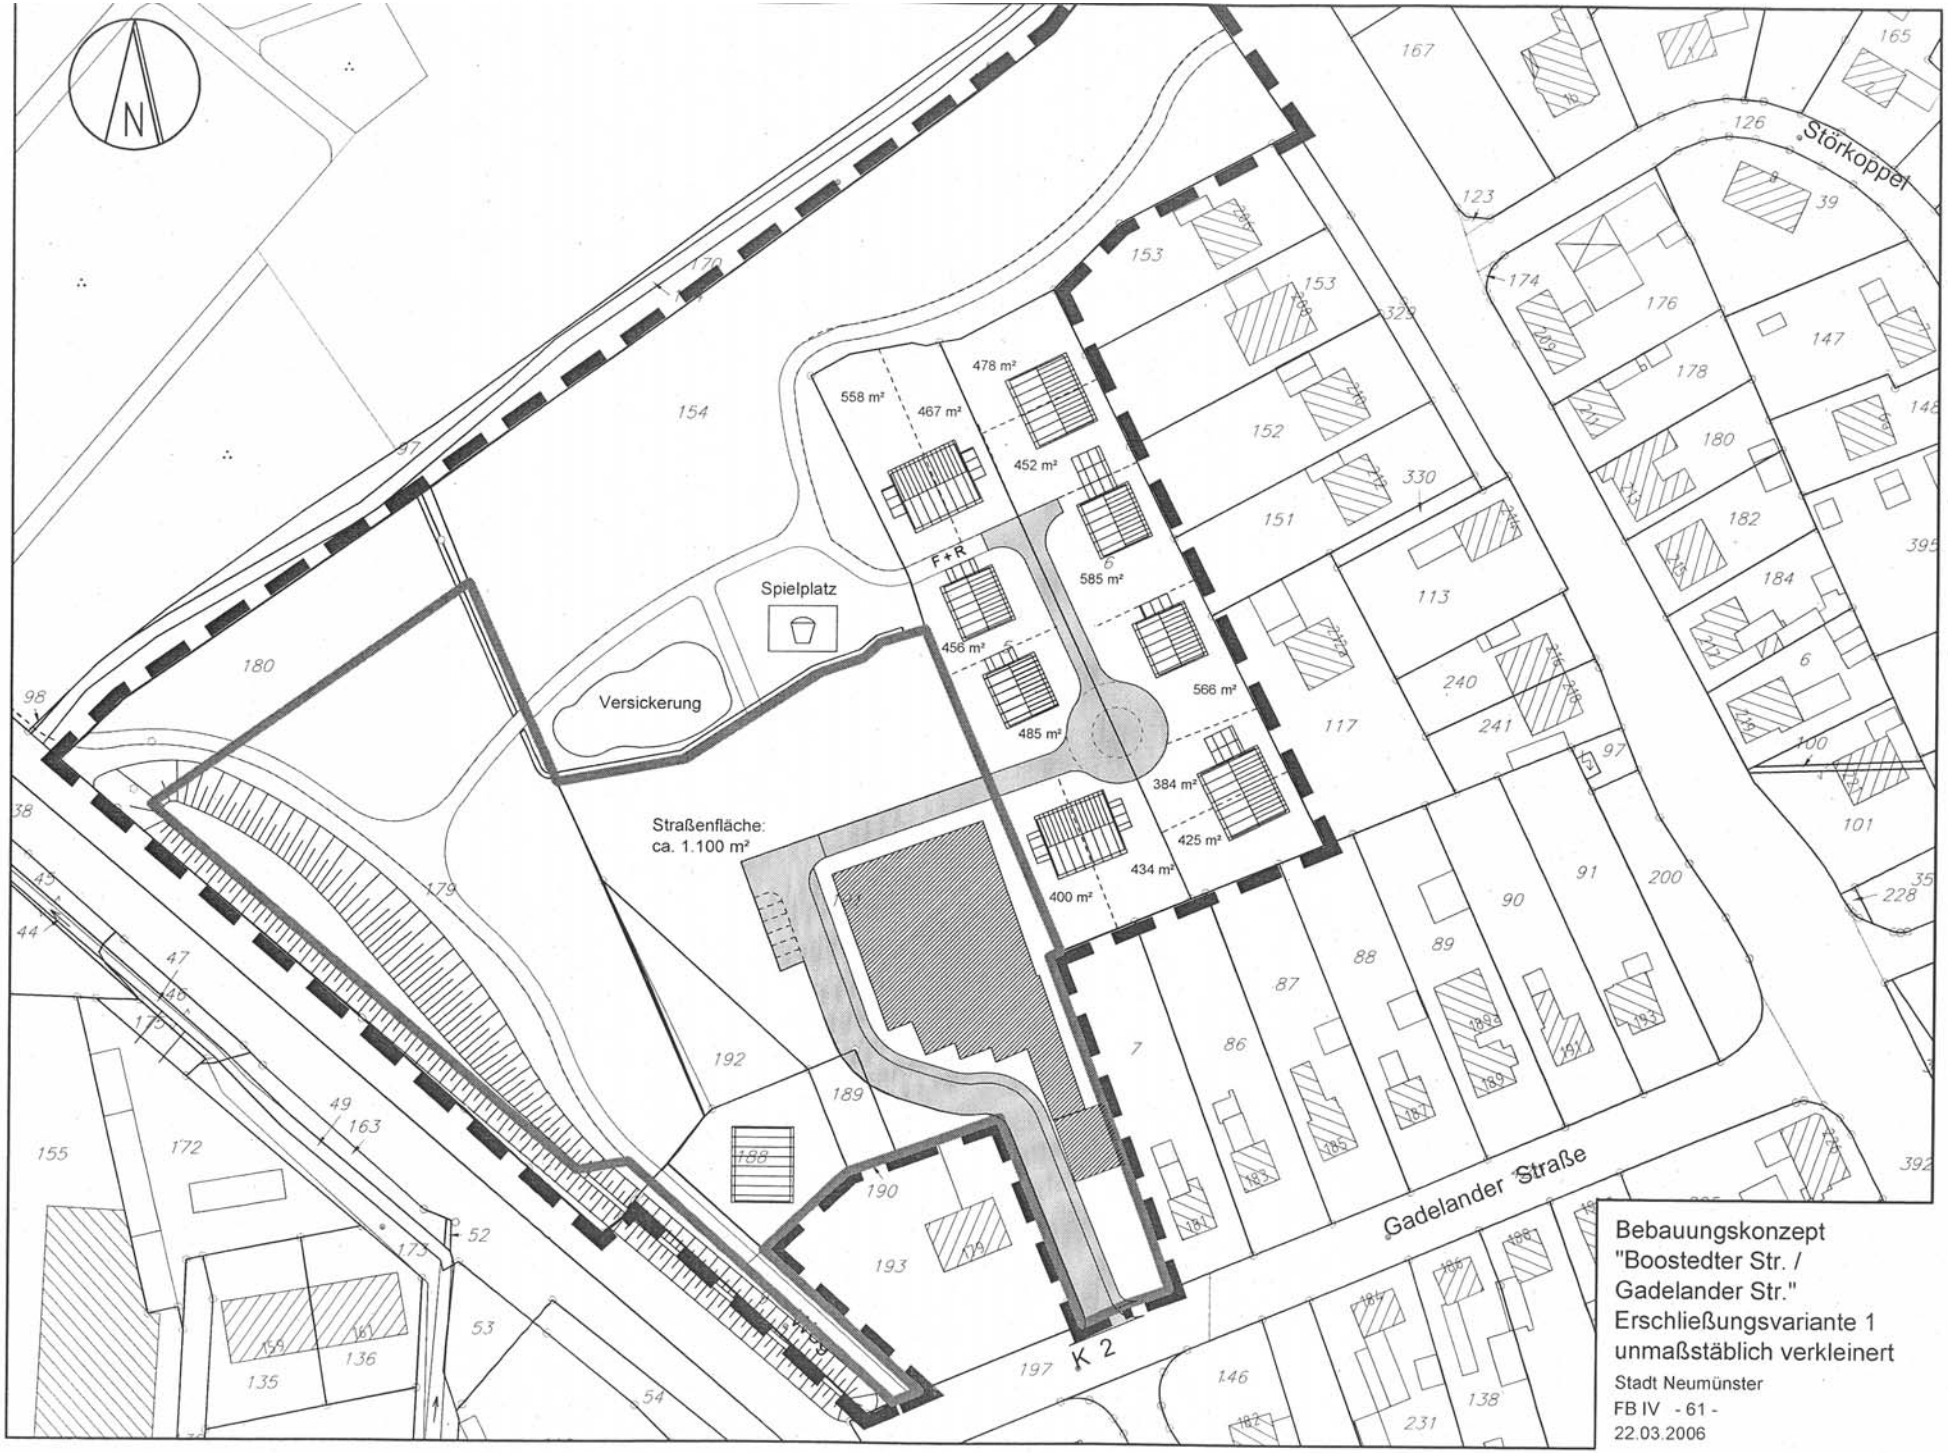

Bebauungskonzept
"Boostedter Str. /
Gadelander Str."
Erschließungsvariante 1
unmaßstäblich verkleinert

Stadt Neumünster
FB IV - 61 -
22.03.2006