


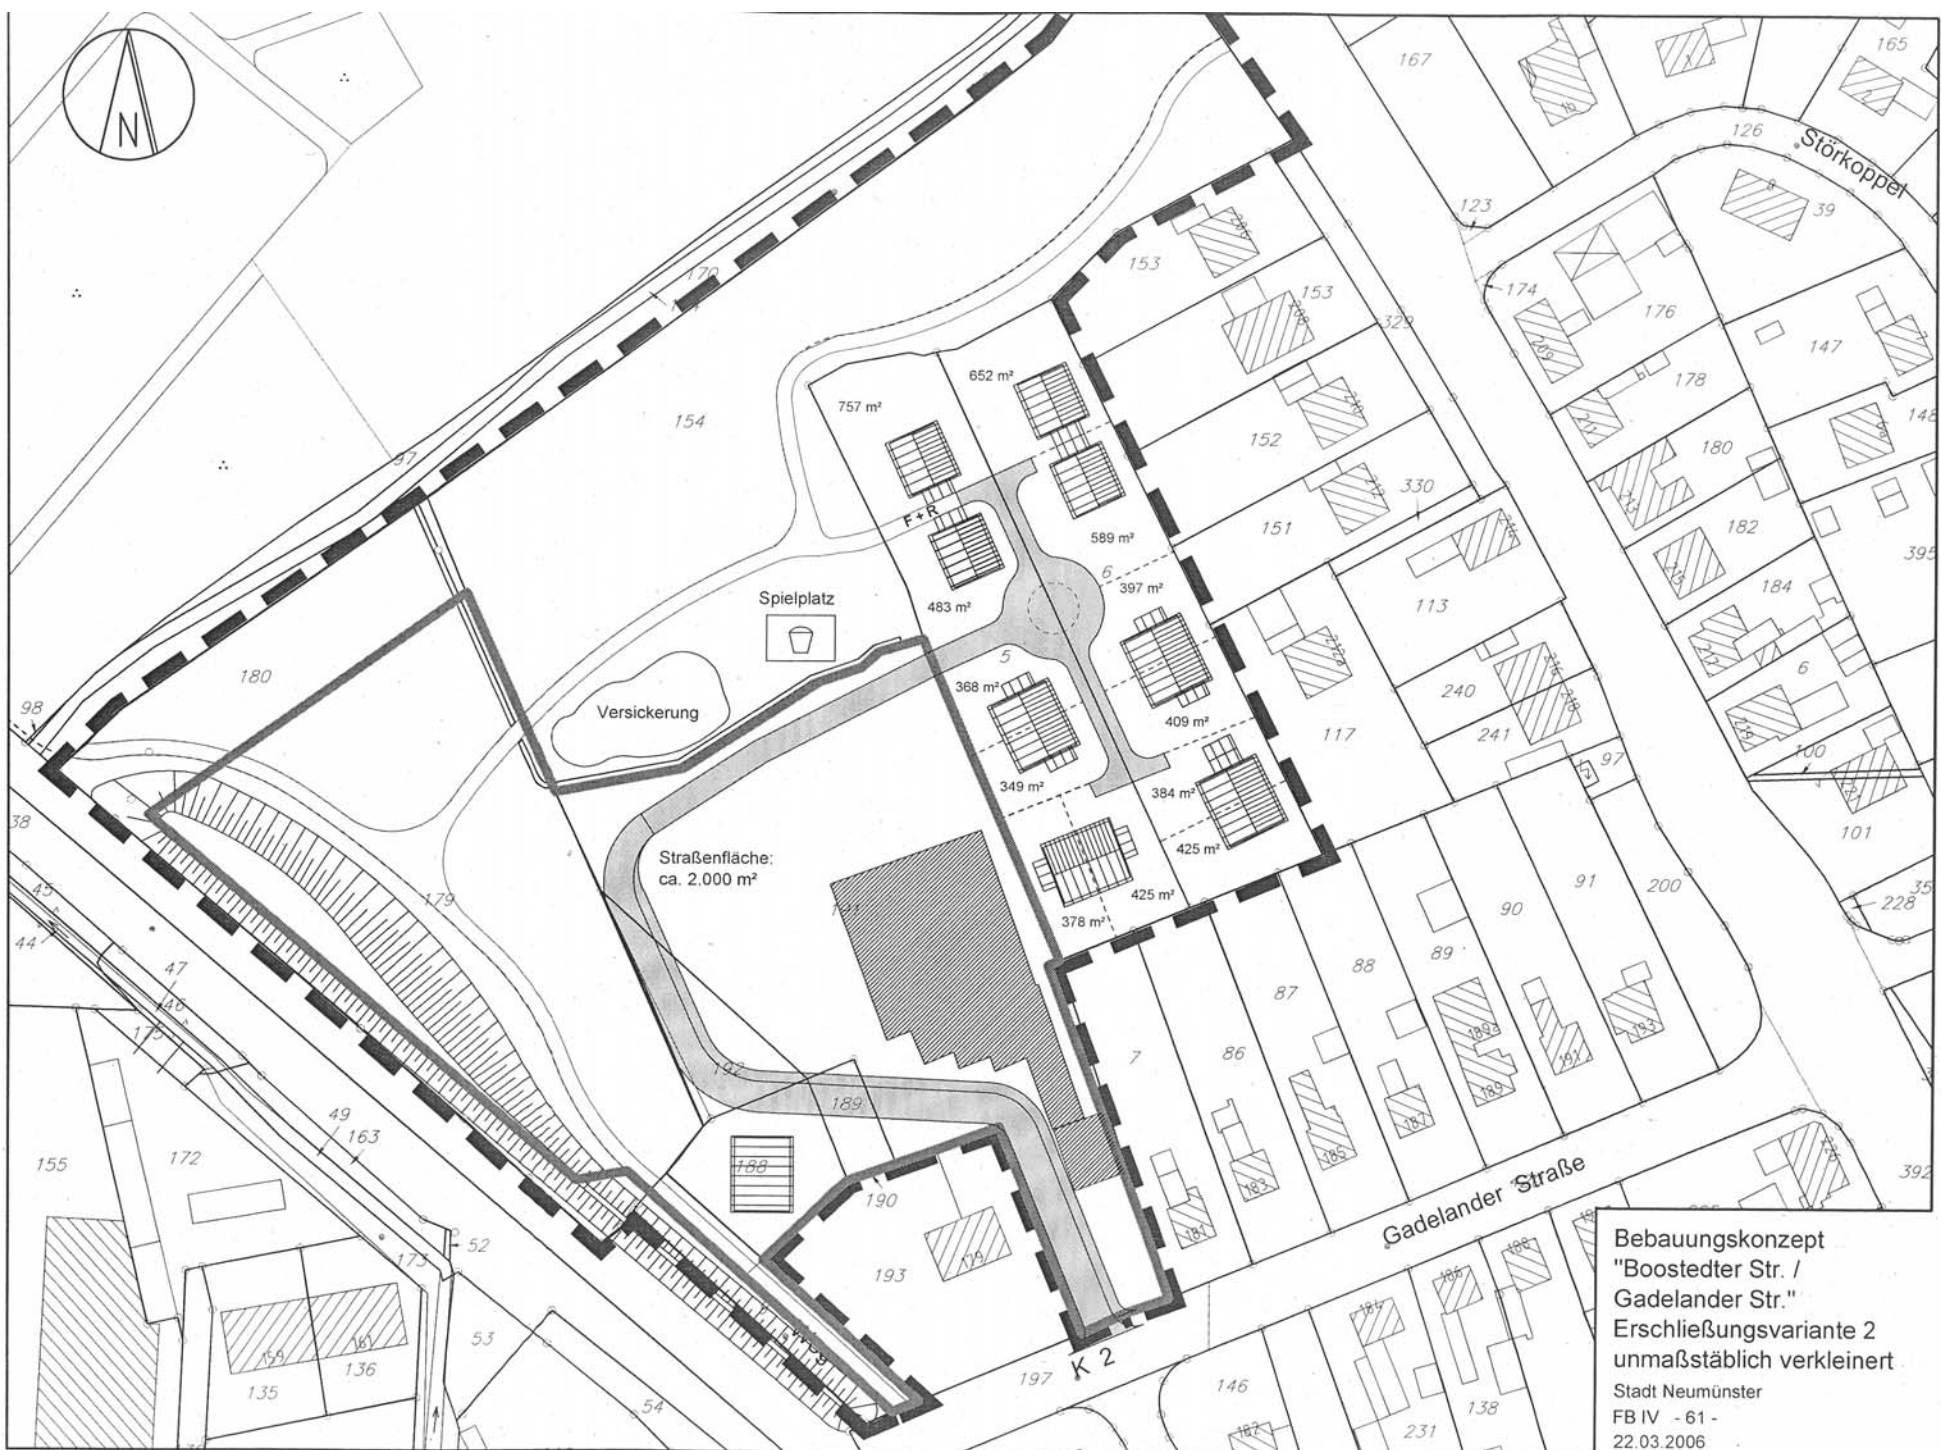

Bebauungskonzept
 "Boostedter Str. /
 Gadelander Str."
 Erschließungsvariante 2
 unmaßstäblich verkleinert
 Stadt Neumünster
 FB IV - 61 -
 22.03.2006