


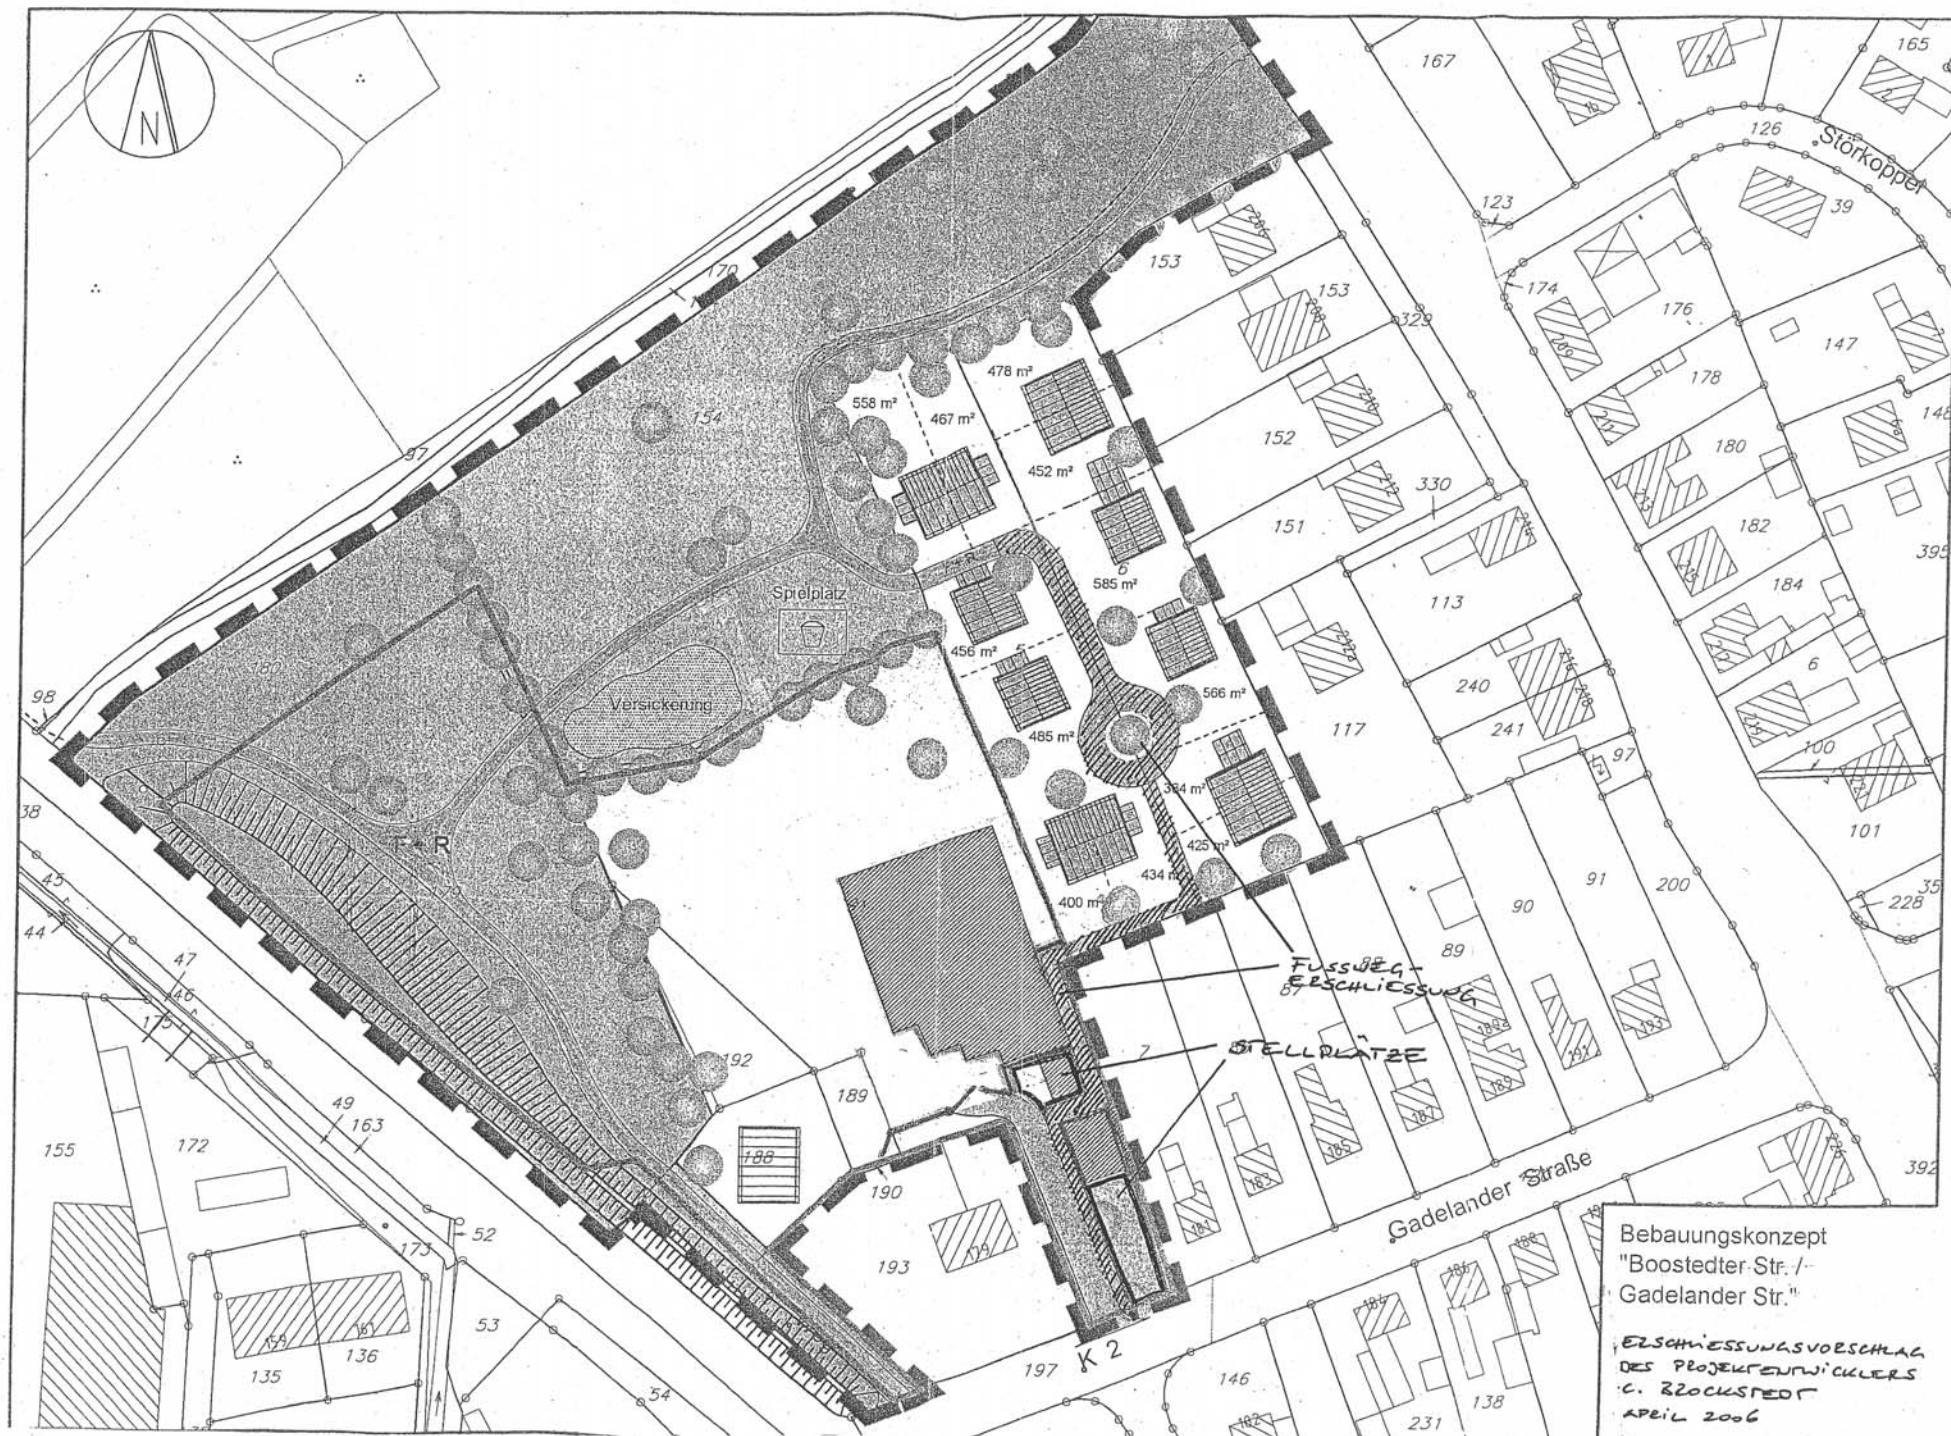

Bebauungskonzept
 "Boostedter Str. /-
 Gadeler Str."

ERSCHLIESSUNGSVORSCHLAG
 DES PROJEKTIERENDEN
 C. BROCKMEYER
 APRIL 2006