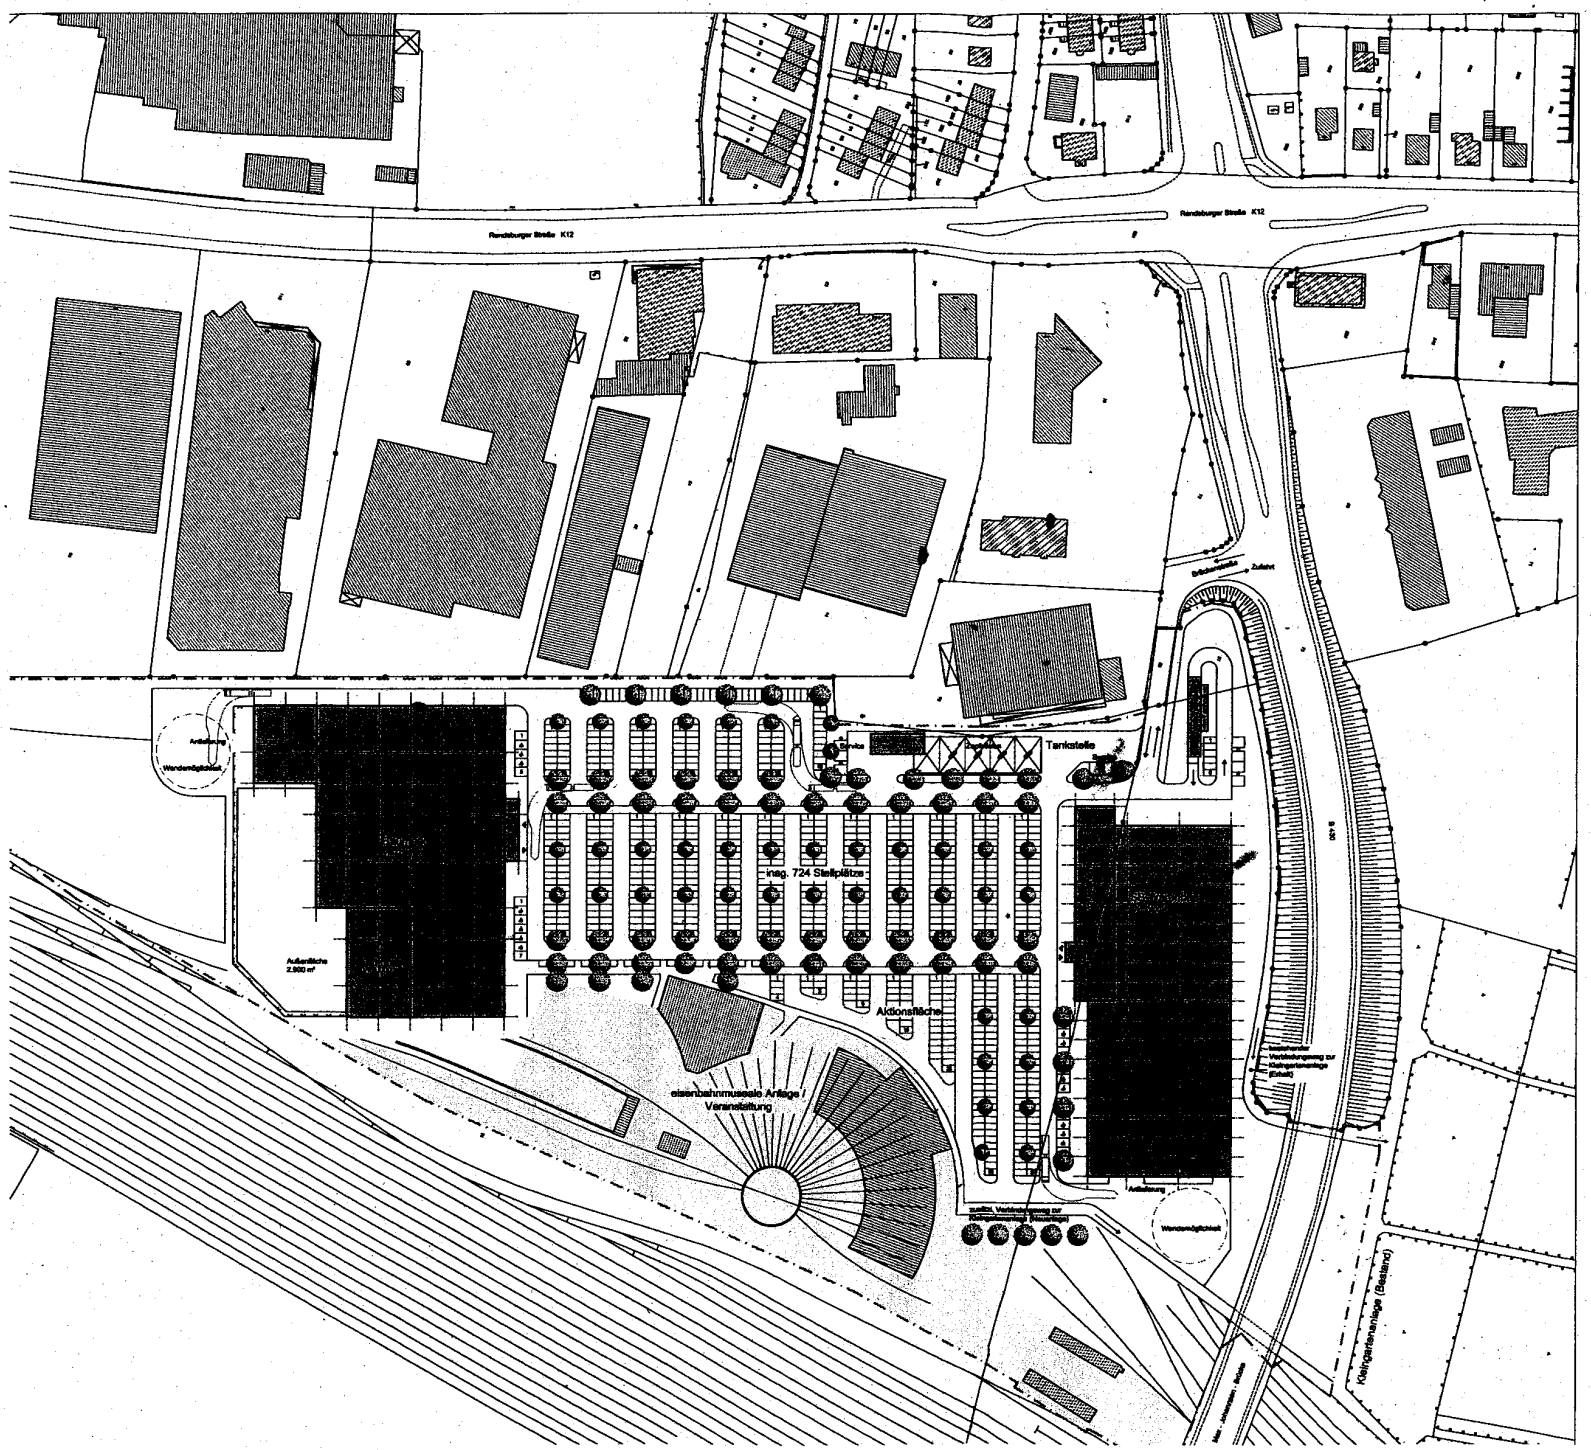

Projekt-Nr
06007

Projekt
Brückenstraße Neumünster

Auftraggeber
aurelis Real Estate Management
NL aurelis Region Nord Hamburg

aurelis

Plan- Nr.
V2 Lageplan
Vorentwurf

Datum

AX5
architekten bda

Anke Dreis
Architekt BDA
Holger Kappe
Architekt BDA
Peter Ludewig
Architekt BDA
Leif Rothmann
Architekt BDA
Jens Stoffey
Architekt

Partnerschaft
Part R 26 - AG Kiel

Mühlendamm 11
24113 Kiel
Tel. 0431 - 648 04 -0
Fax 0431 - 648 04 -30
info@ax5.de
www.ax5.de

Bearbeiter:
Rothmann / Wille