


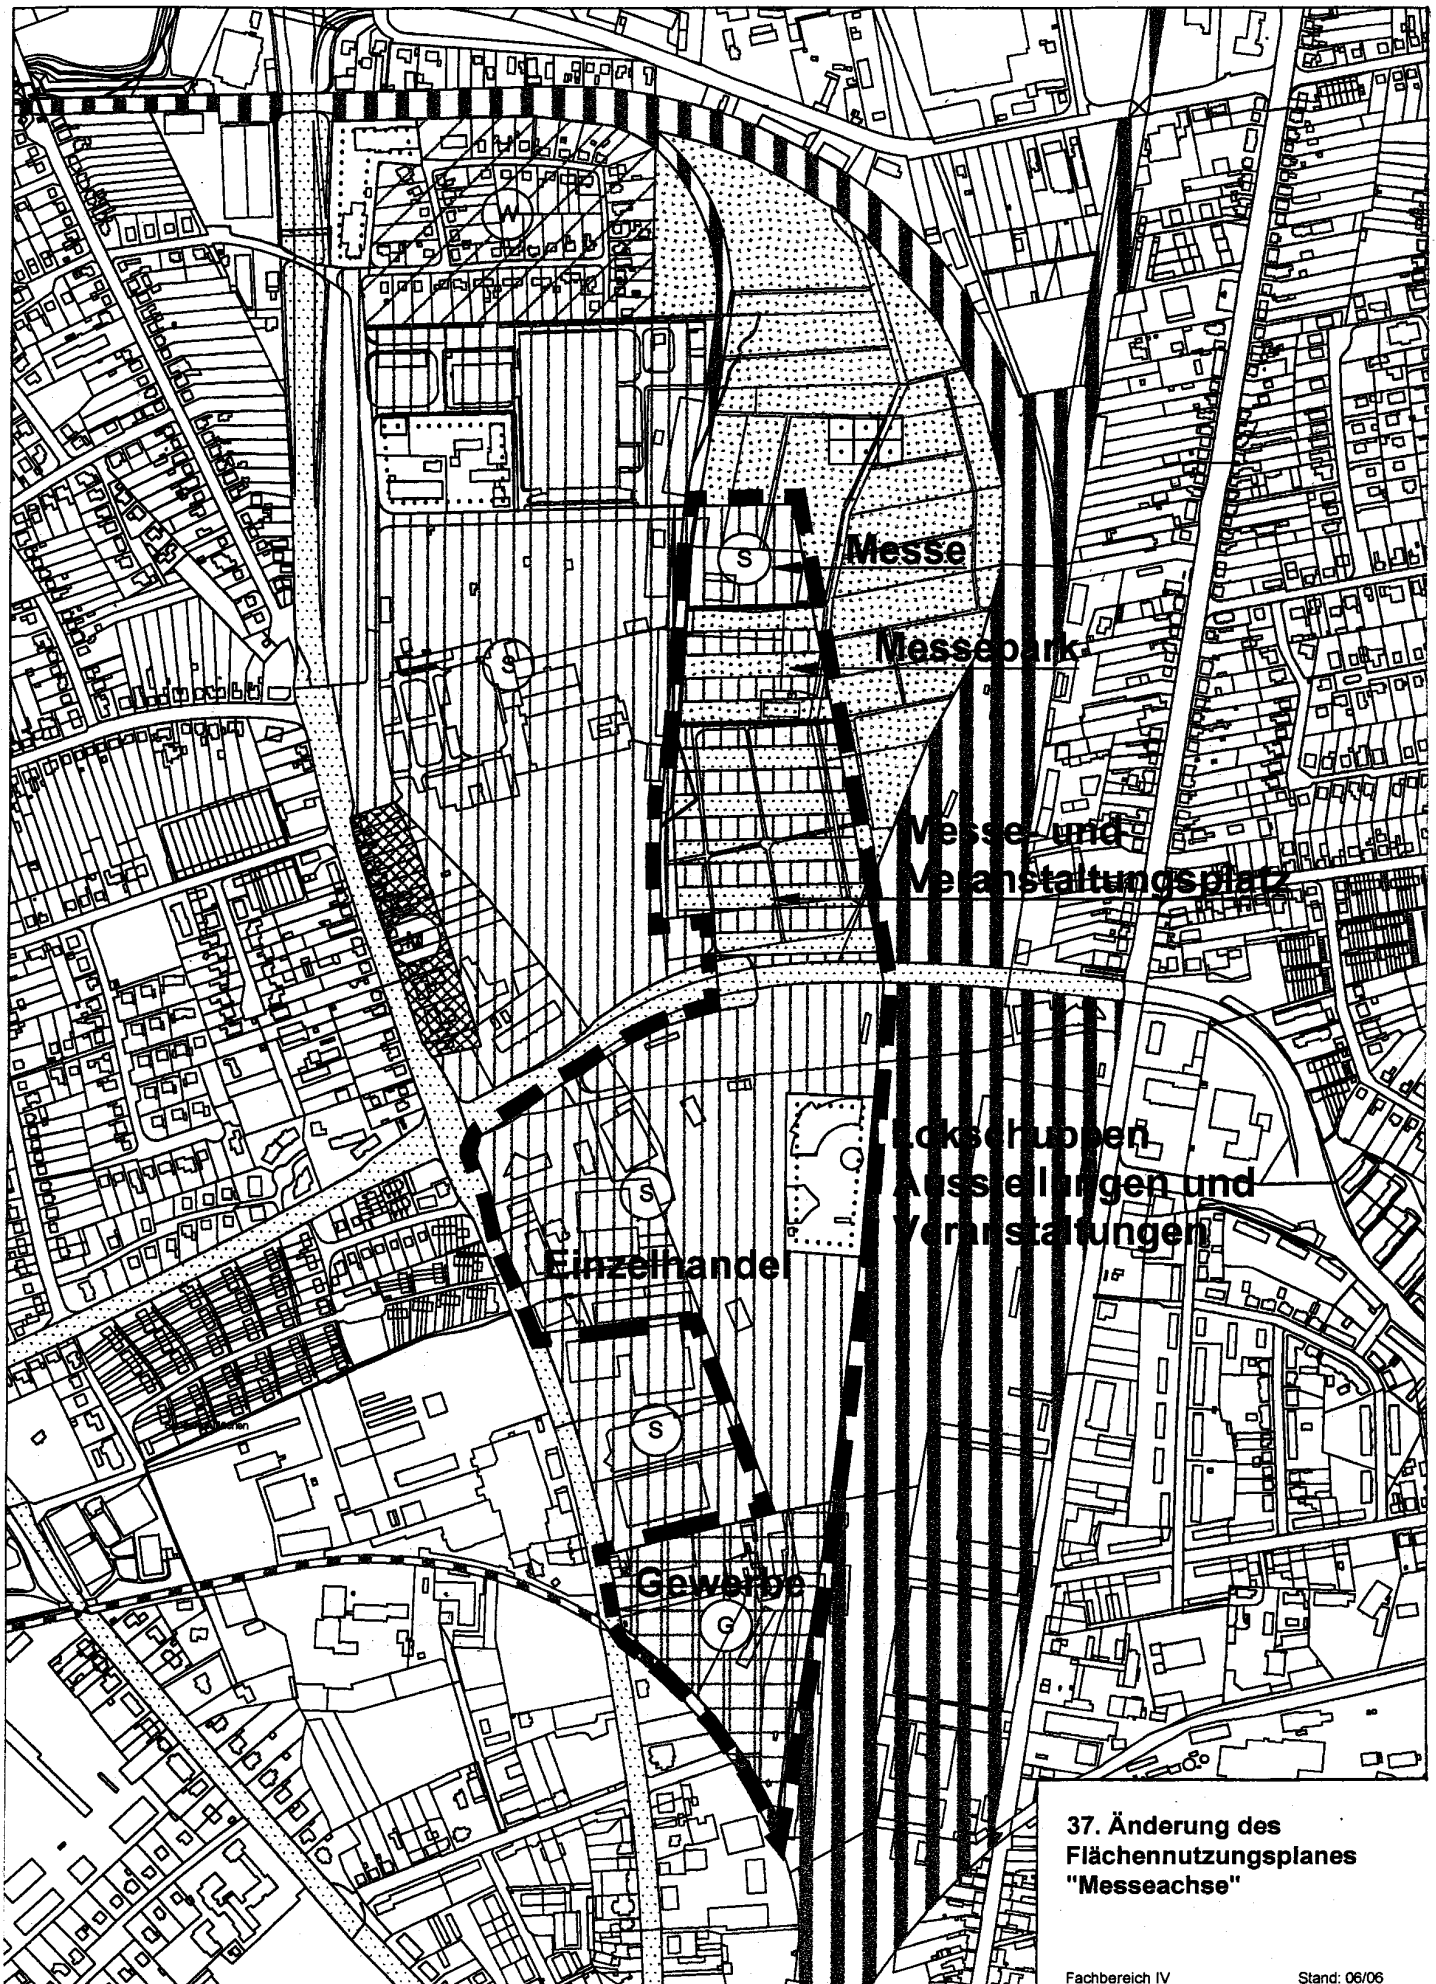

**37. Änderung des
Flächennutzungsplanes
"Messeachse"**