


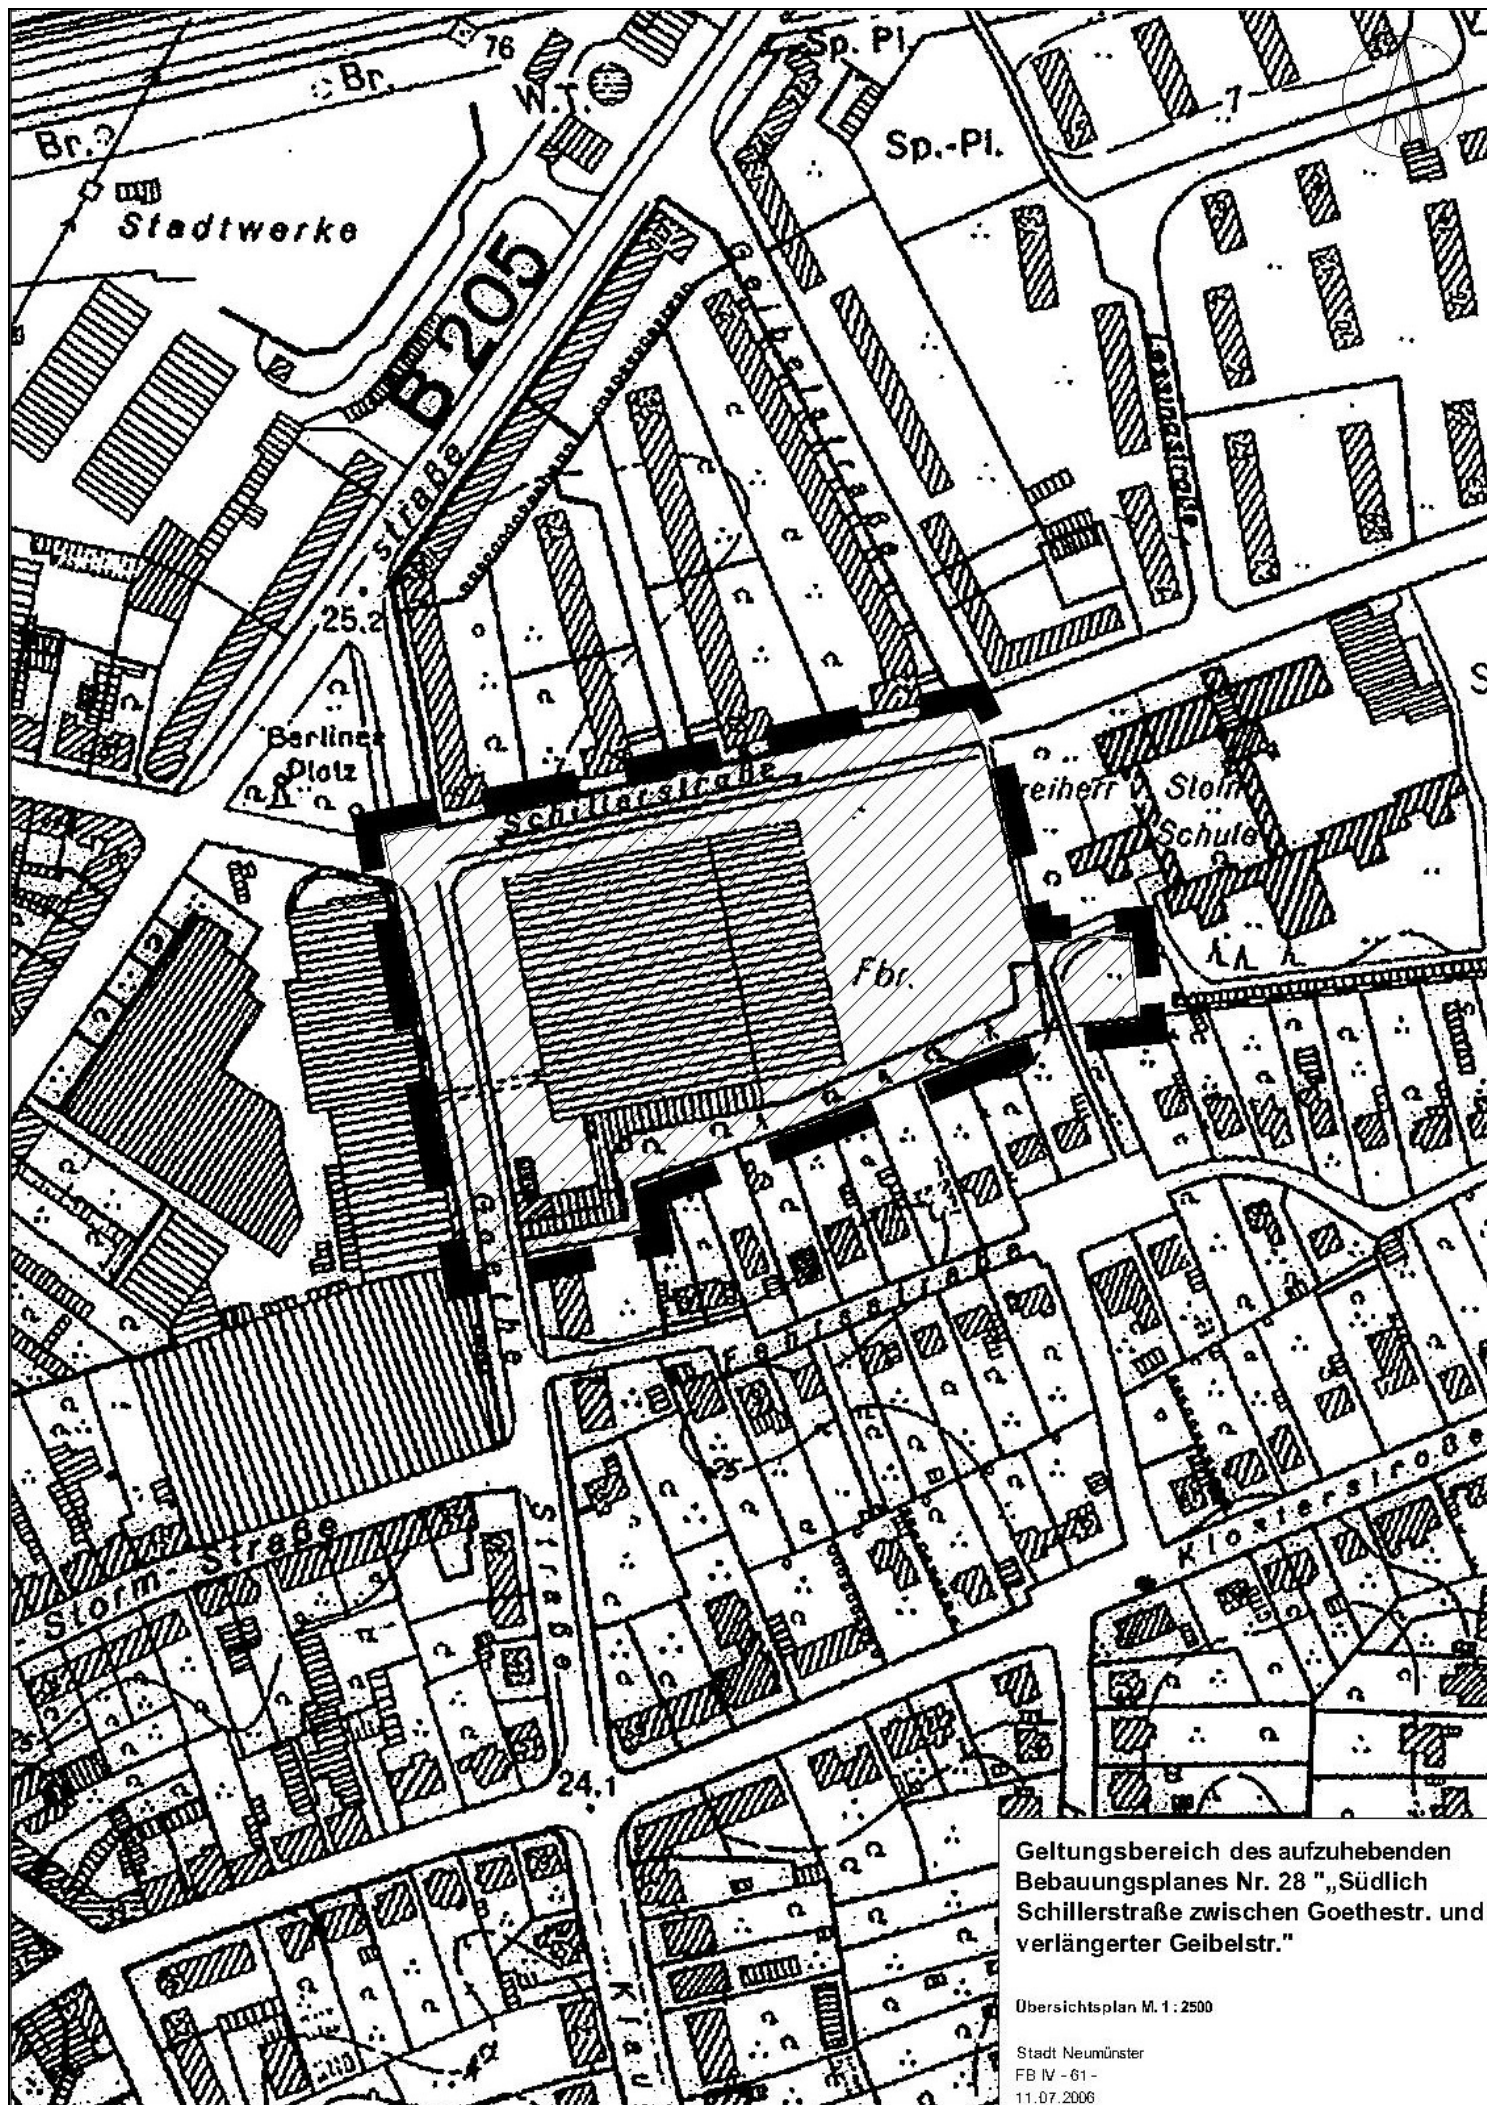

Geltungsbereich des aufzuhebenden
Bebauungsplanes Nr. 28 „Südlich
Schillerstraße zwischen Goethestr. und
verlängerter Geibelstr.“

Übersichtsplan M. 1 : 2500

Stadt Neumünster
FB IV - 61 -
11.07.2006