


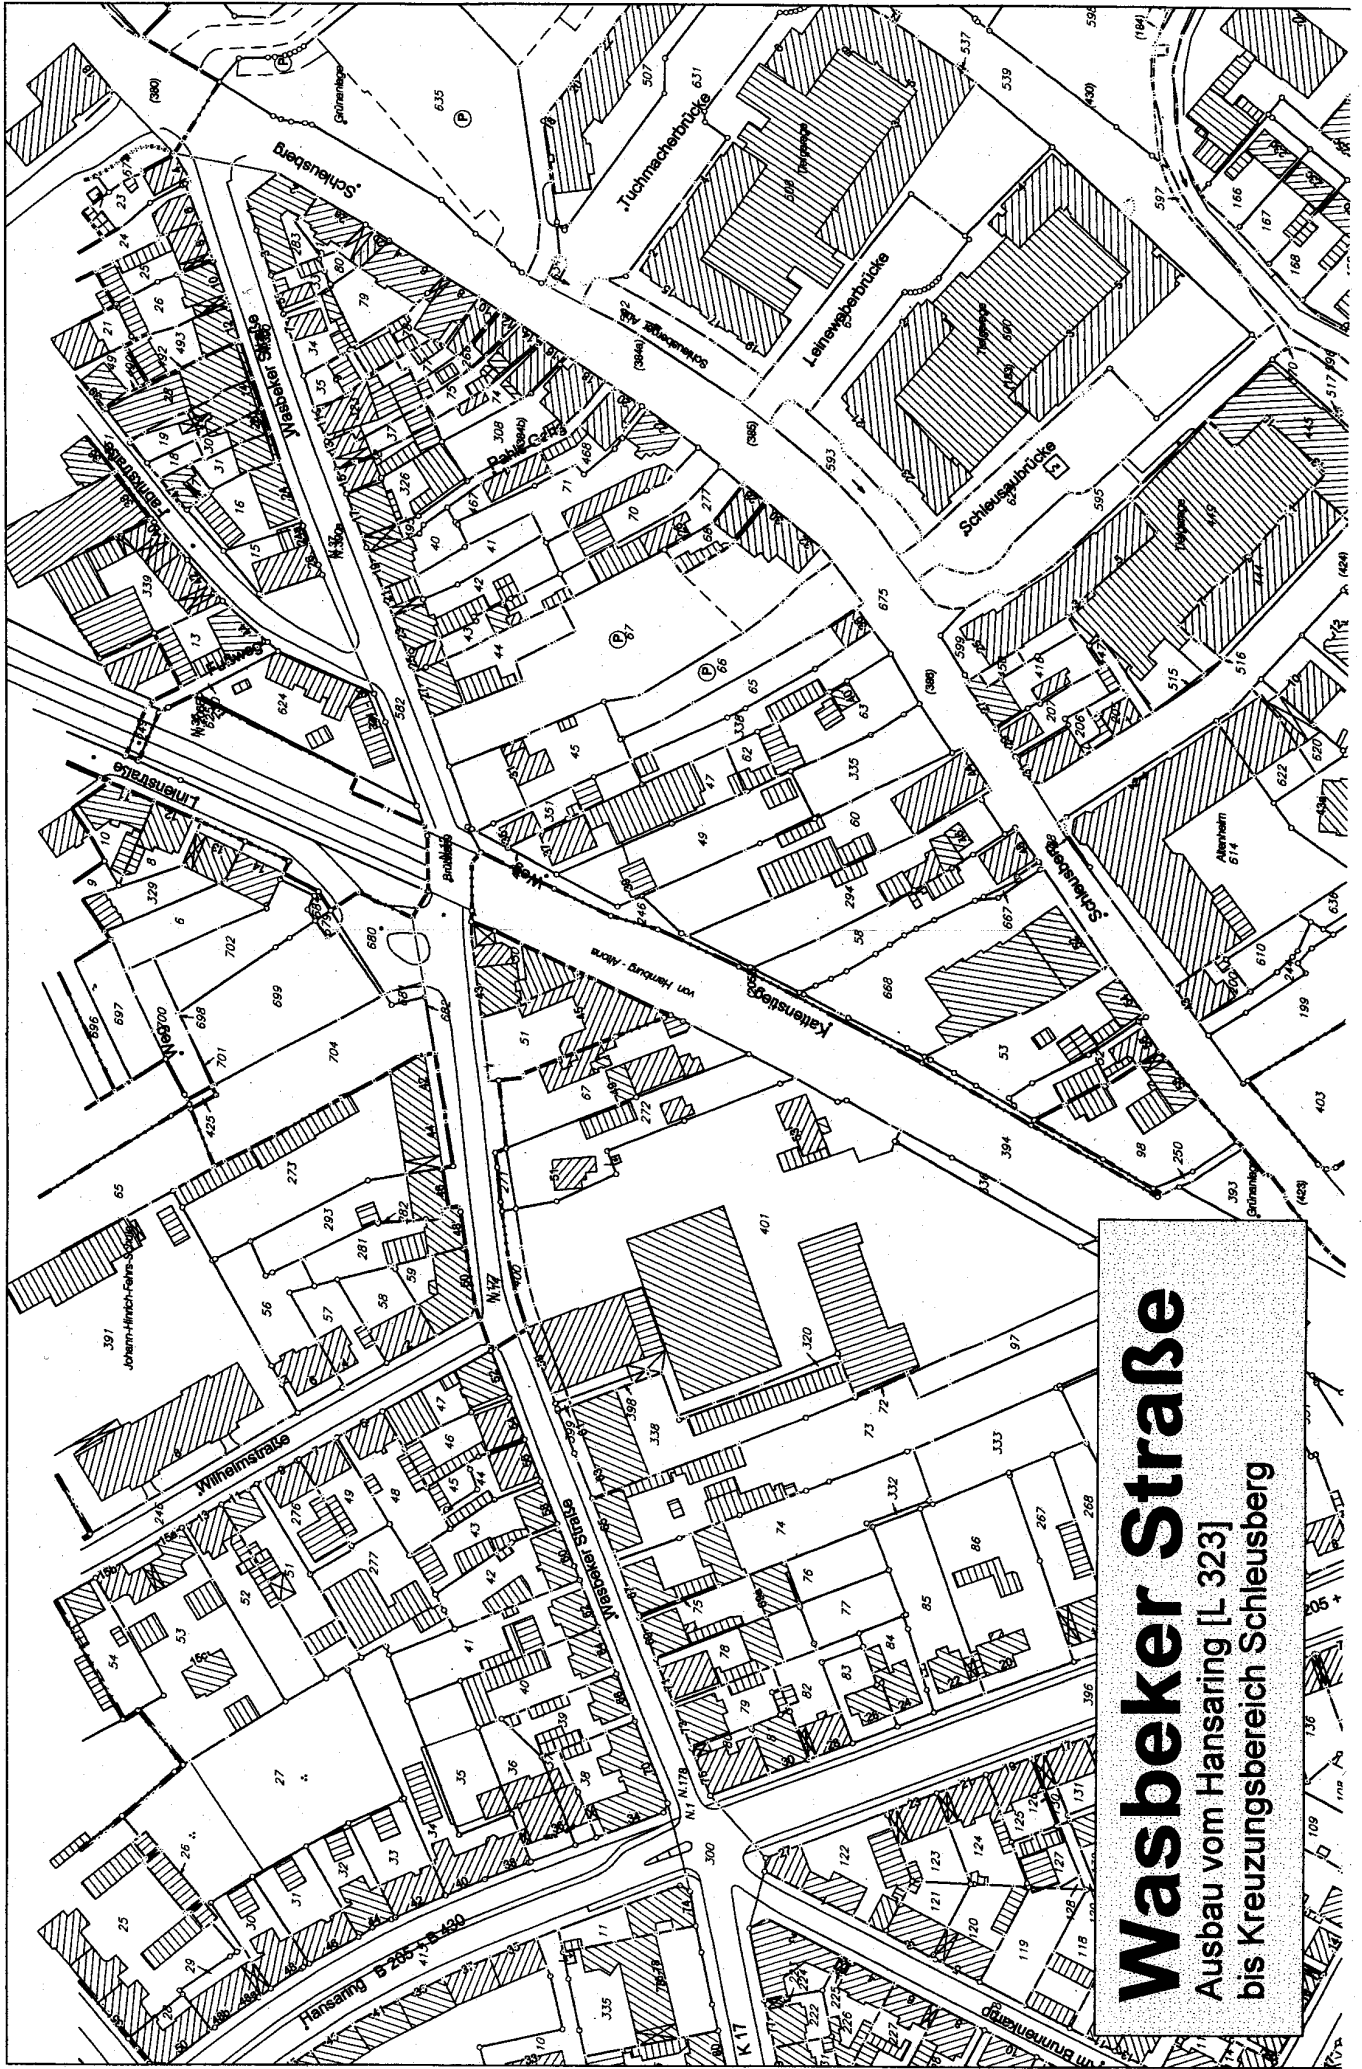

Wasbeker Straße

Ausbau vom Hansaring [L 323]
bis Kreuzungsbereich Schleusenberg