


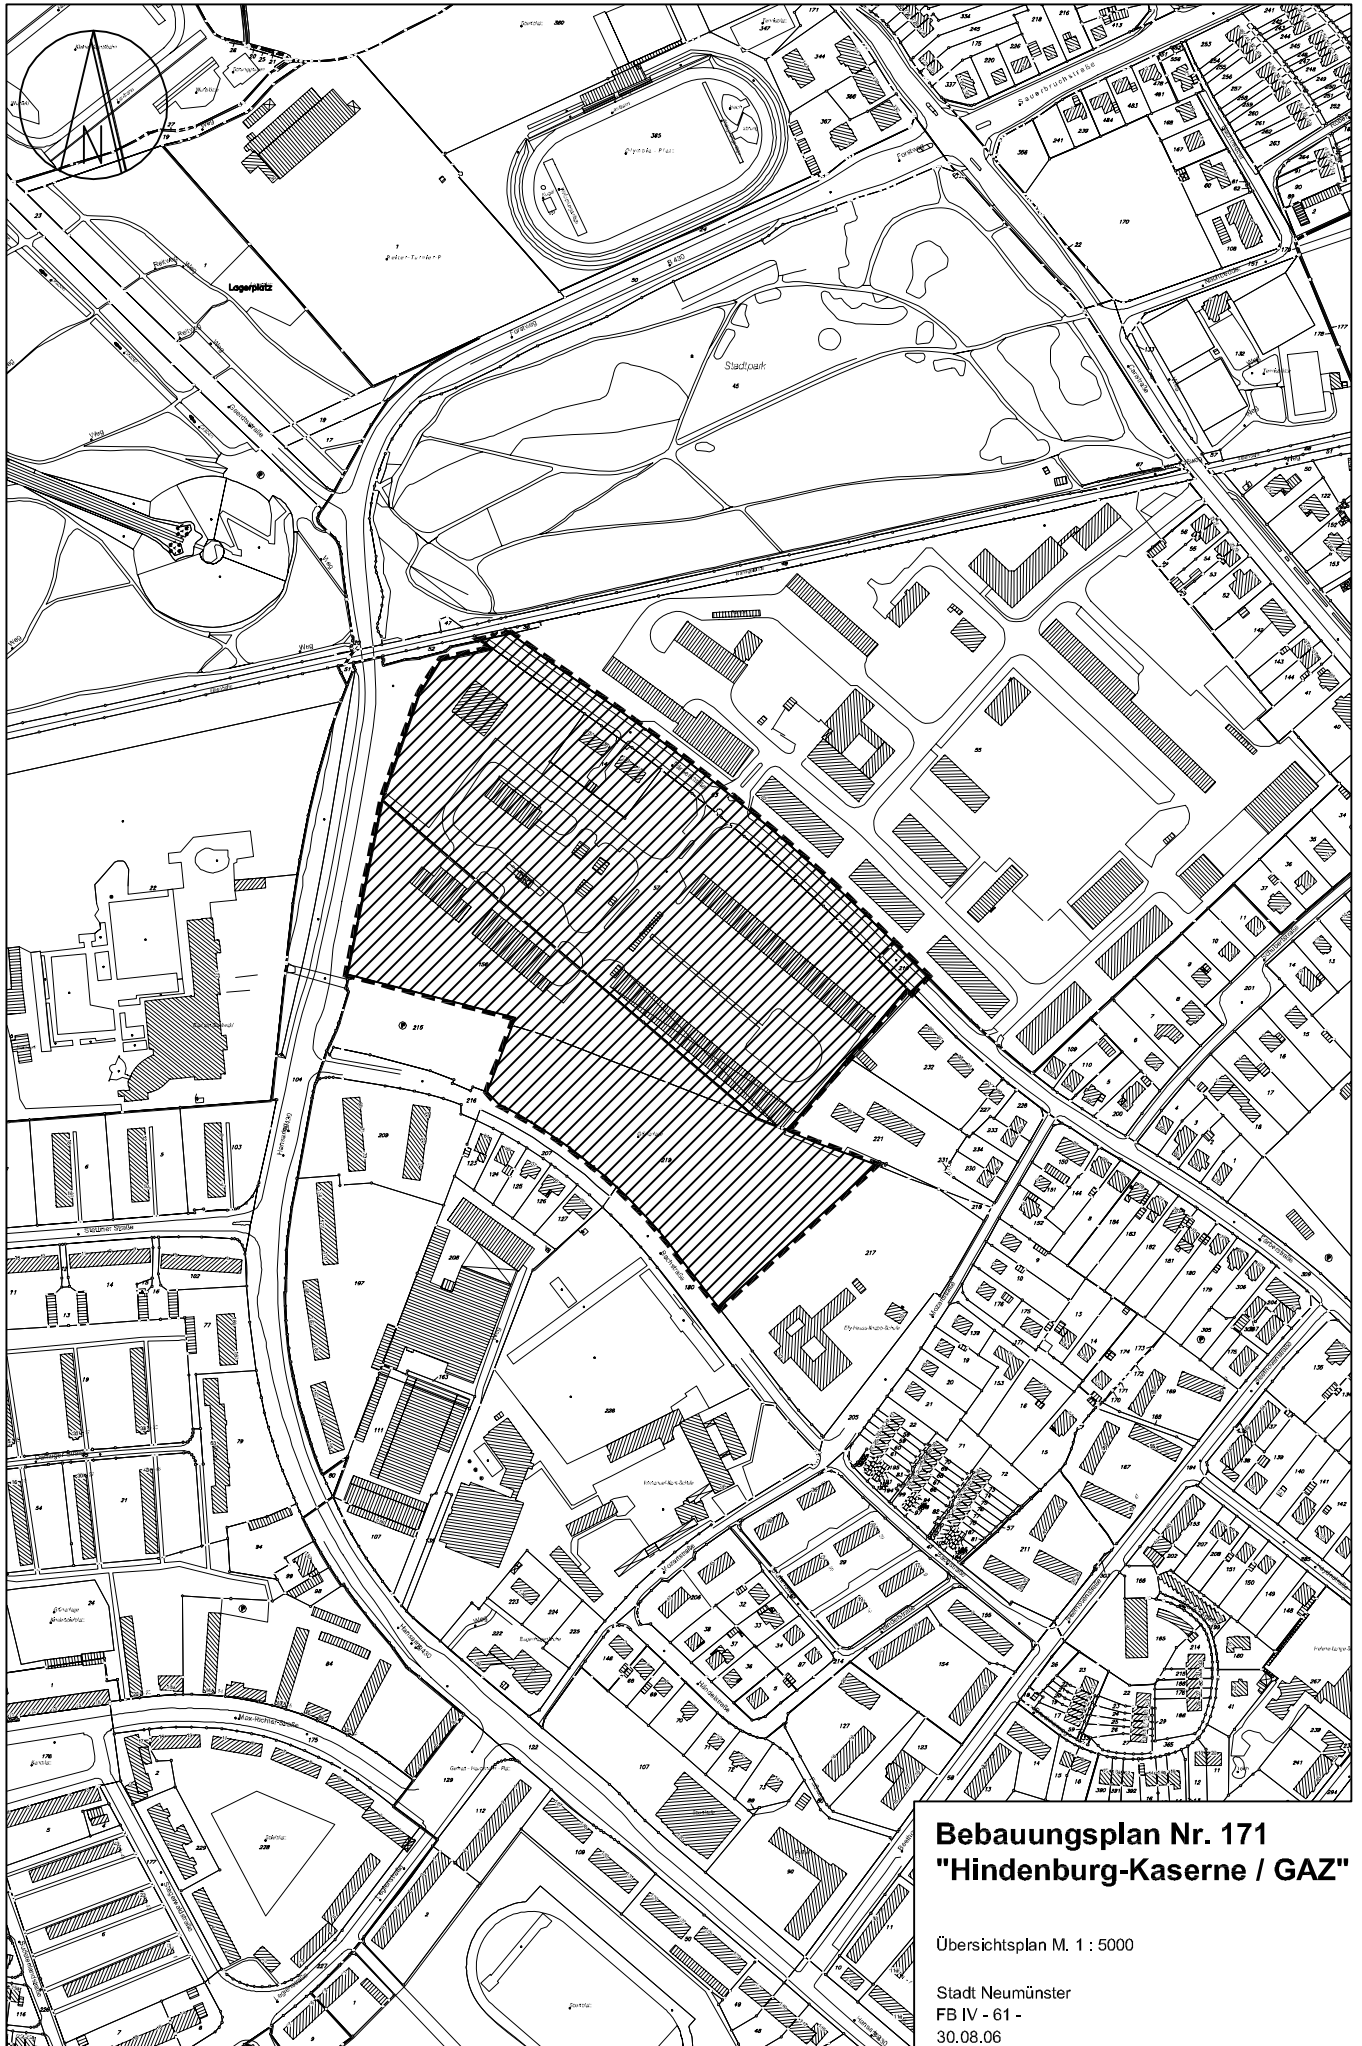

**Bebauungsplan Nr. 171
"Hindenburg-Kaserne / GAZ"**

Übersichtsplan M. 1 : 5000

Stadt Neumünster
FB IV - 61 -
30.08.06