

Regelquerschnitte


Anlage 2.2

Schnitt A-A


Anbindung an den Hansaring

0. Bestand

Einbahnstraße

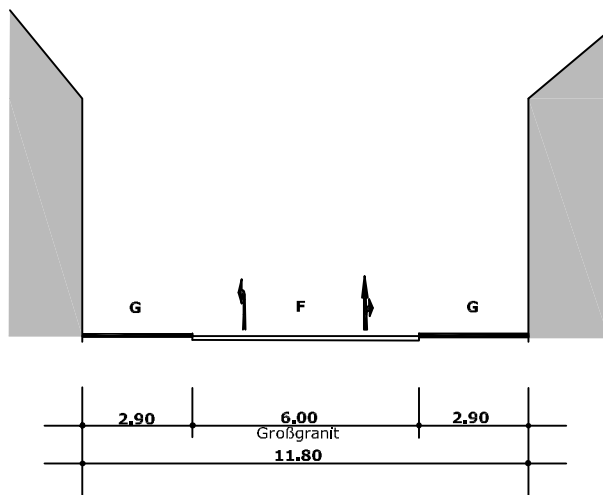

I. Zusätzlicher Fahrstreifen

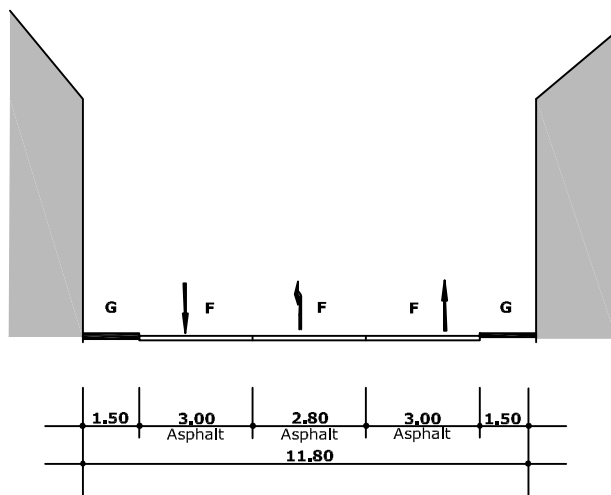

STADT NEUMÜNSTER

Der Oberbürgermeister - Fachbereich IV - Stadtplanung

Erneuerung der Wasbeker Straße
Variante 1

Maßstab:

1:200

Straßenquerschnitte A-A

Bearbeitet:	Frau Bunk	Dezember 2006	Aktenzeichen: St-Planung/Projekt: Verkehrsplanung/CAD/Wasbeker Straße/ Straßenquerschnitt/Läng
Gezeichnet:	Frau Bunk	Dezember 2006	
Geprüft:	Herr Levsen / Frau Bunk	Dezember 2006	
Neumünster, den			I.A.