

Regelquerschnitte


Schnitt B-B

Höhe Haus Nr. 62/67

Anlage 4


0. Bestand

Einbahnstraße

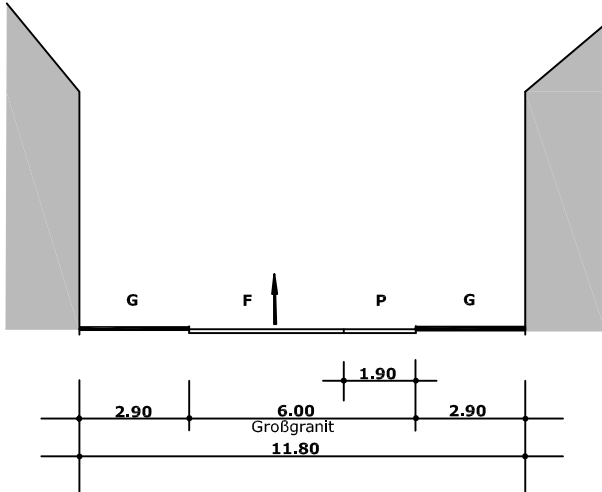


I. Variante

Zweirichtungsverkehr
(ohne Radweg)

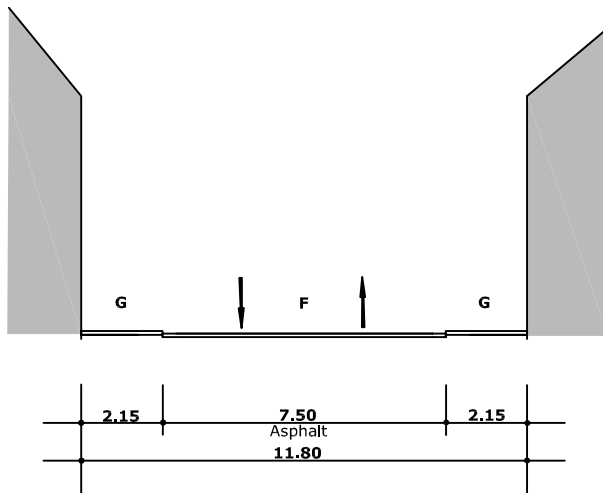

II. Variante

Zweirichtungsverkehr
(mit Radwegen)

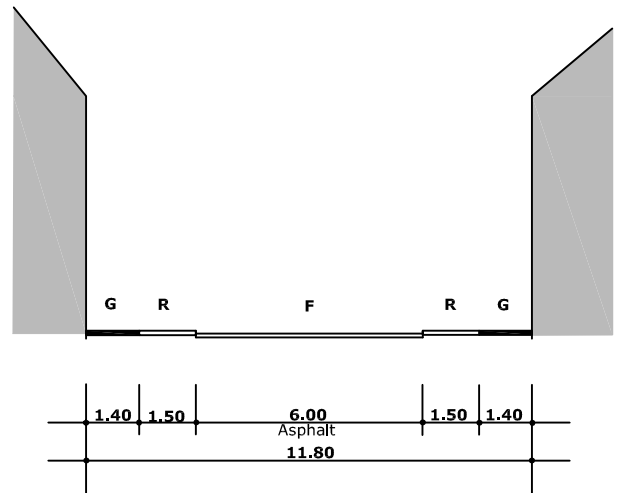

STADT NEUMÜNSTER

Der Oberbürgermeister - Fachbereich IV - Stadtplanung

Erneuerung der Wasbeker Straße
Variante 1

Maßstab:

1:200

Straßenquerschnitte B-B

Bearbeitet:	Frau Bunk	Dezember 2006	Aktenzeichen: S:\Stadtplanung\Projekte\ Verkehrsplanung CAD\Wasbeker Straße\ Straßenquerschnitt.dwg
Gezeichnet:	Frau Bunk	Dezember 2006	
Geprüft:	Herr Levsen / Frau Bunk	Dezember 2006	

Neumünster, den

i.A.