

Regelquerschnitte


Schnitt C-C

Höhe Haus Nr. 44/49

Anlage 5


0. Bestand

Einbahnstraße

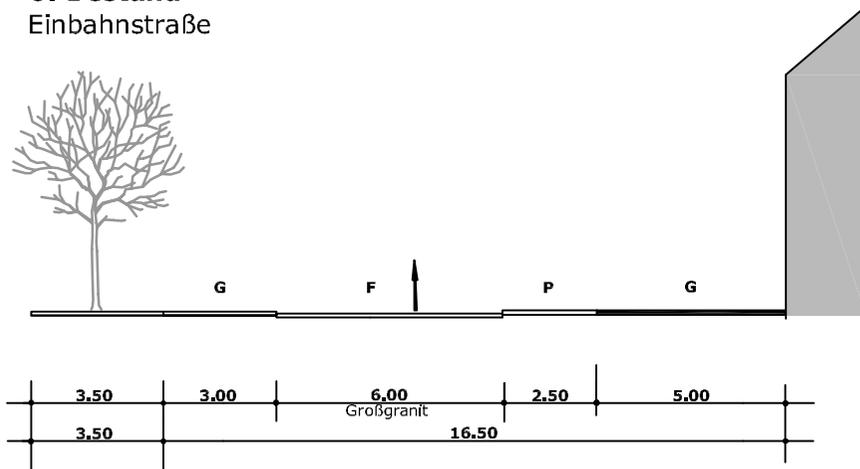


Variante I

(mit Parkstreifen)

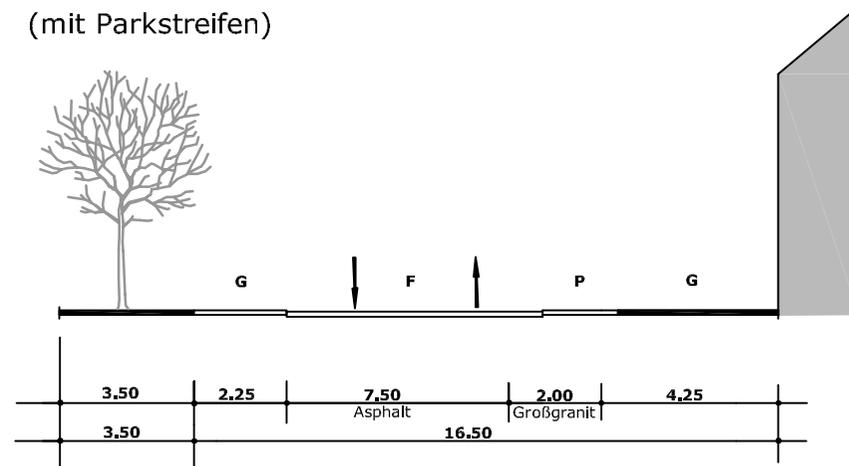

Variante II

(mit Parkstreifen und Radwegen)

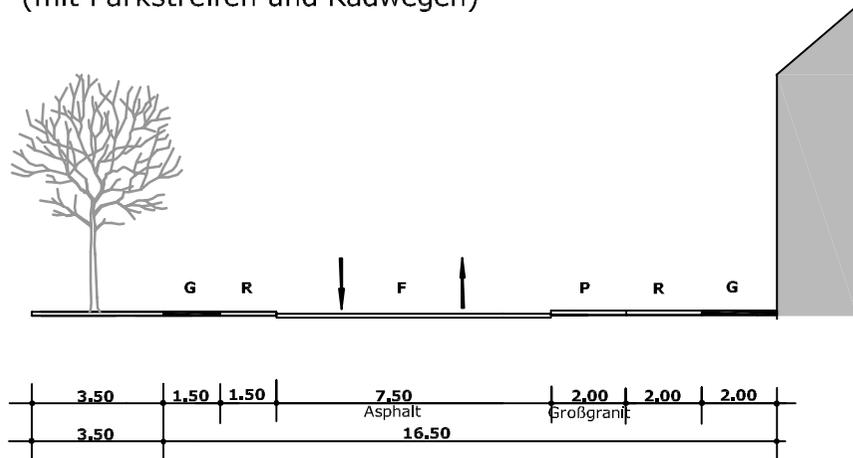

STADT NEUMÜNSTER

Der Oberbürgermeister - Fachbereich IV - Stadtplanung

Erneuerung der Wasbeker Straße
Variante 1

Maßstab:

1:200

Straßenquerschnitte C-C

Bearbeitet:	Frau Bunk	Dezember 2006	Aktenzeichen: S: Stadtplanung Projekt Verkehrsplanung CAD Wasbeker Straße Straßenquerschnitt.dwg
Gezeichnet:	Frau Bunk	Dezember 2006	
Geprüft:	Herr Levsen / Frau Bunk	Dezember 2006	
Neumünster, den		i.A.	