



Regelquerschnitte
Schnitt D-D
 Eisenbahnbrücke

0. Bestand
 Einbahnstraße

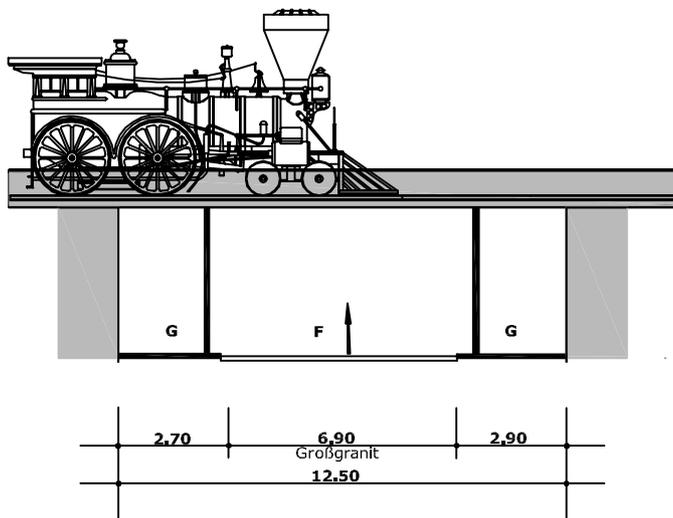

Variante I
 Bestand übernehmen

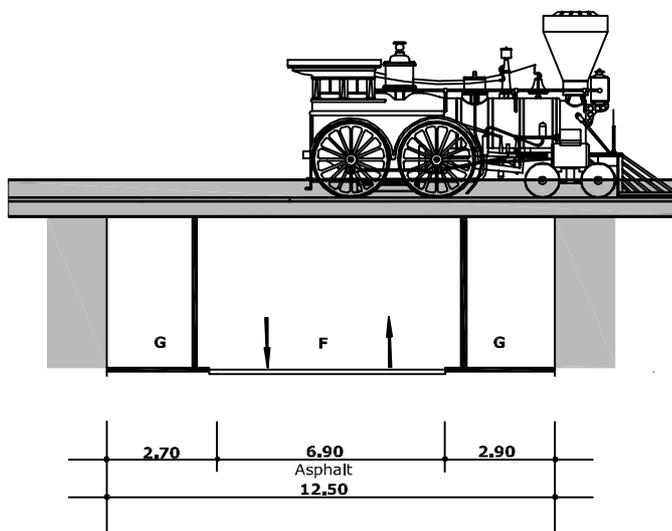

STADT NEUMÜNSTER

Der Oberbürgermeister - Fachbereich IV - Stadtplanung

Erneuerung der Wasbeker Straße
 Variante 1

Maßstab:

1:200

Straßenquerschnitte D-D

Bearbeitet:	Frau Bunk	Dezember 2006	Aktenzeichen: S: Stadtplanung/Projekt Verkehrsplanung/CAD Wasbeker Straße/ Straßenquerschnitt.dwg
Gezeichnet:	Frau Bunk	Dezember 2006	
Geprüft:	Herr Levsen / Frau Bunk	Dezember 2006	
Neumünster, den		i.A.	